


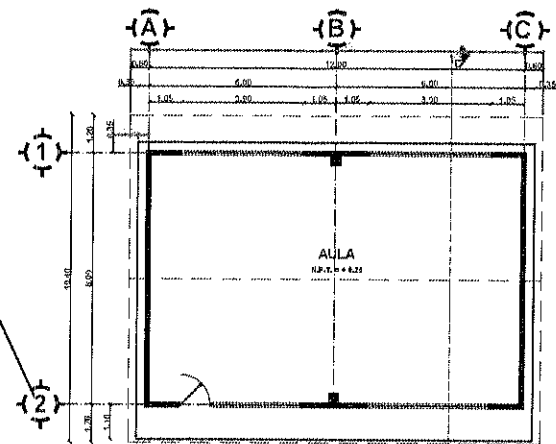


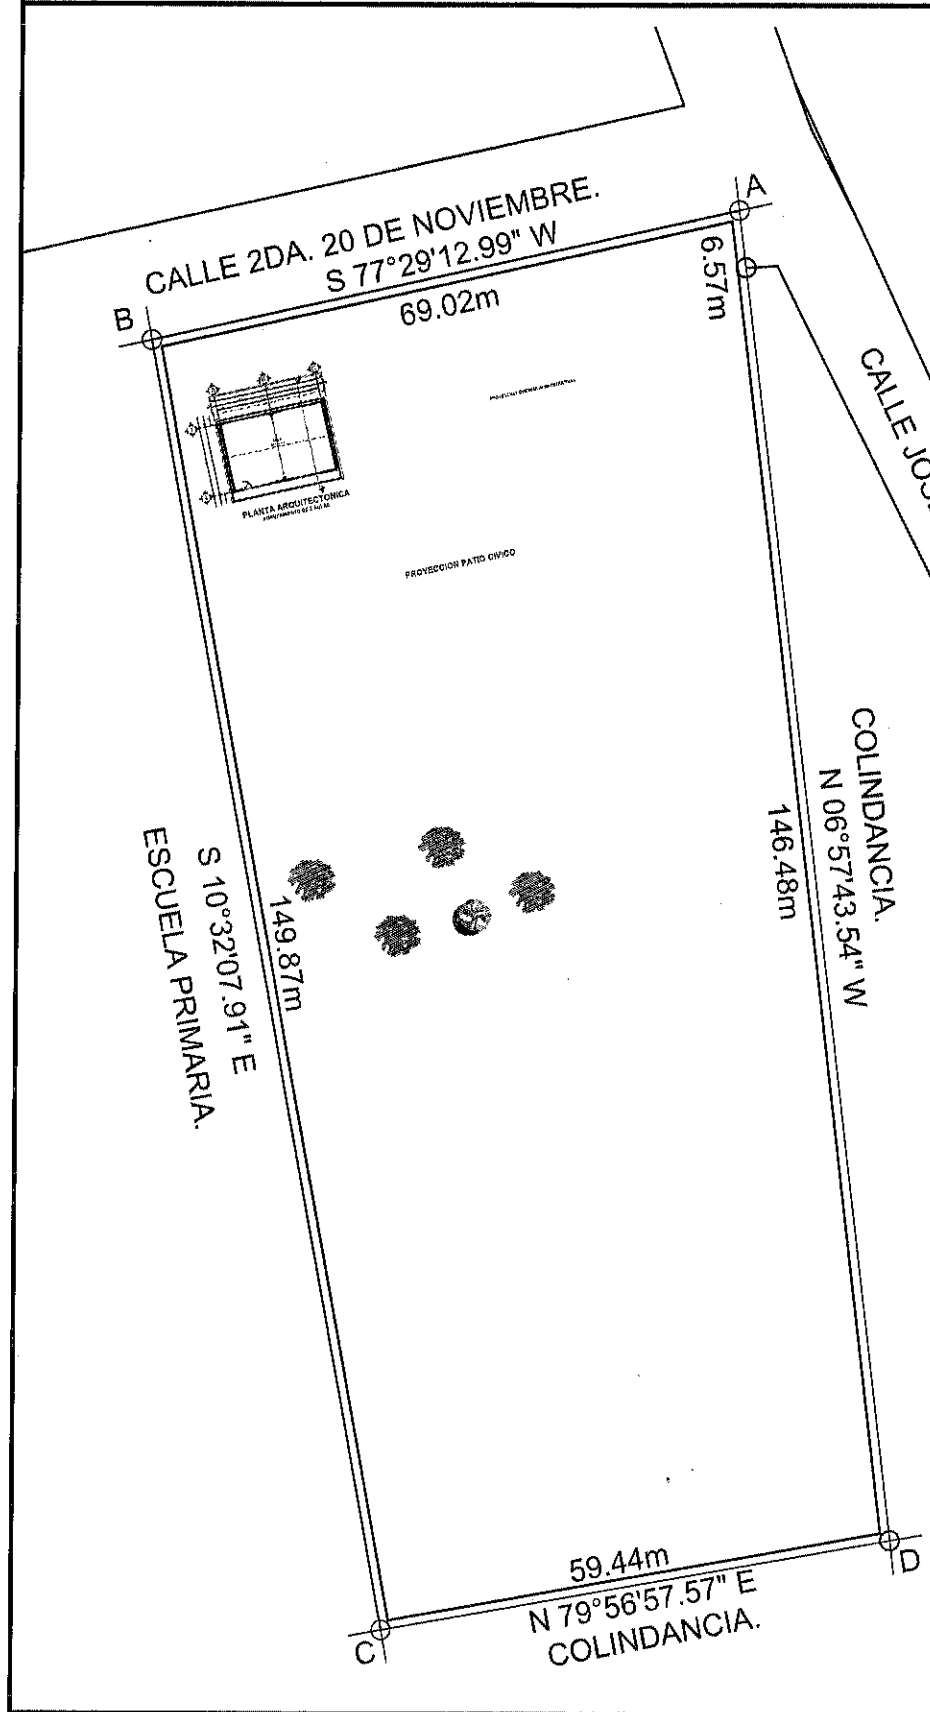


PLANTA ARQUITECTONICA
AGRUPAMIENTO DE 2 AULAS

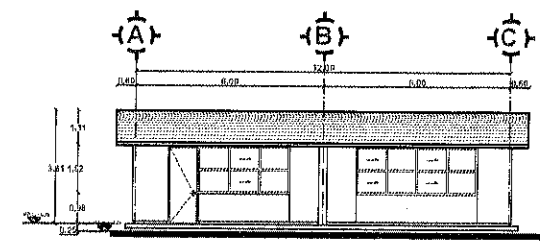


ALZADO PRINCIPAL

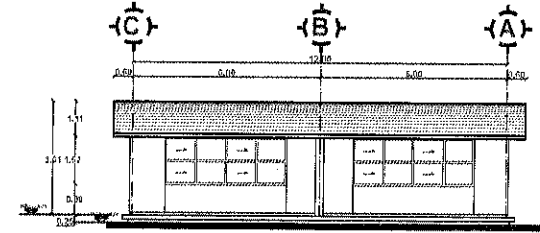

ALZADO POSTERIOR

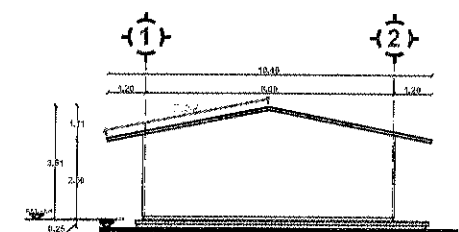

FACHADA LATERAL

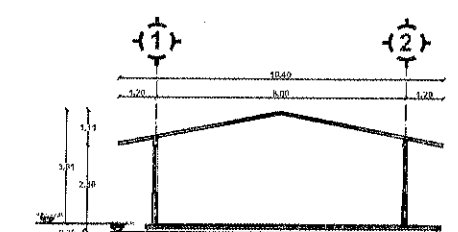

SECCIÓN Y-Y'


CUADRO DE CONSTRUCCION								
LADO EST-PV	AZIMUT	DISTANCIA (MTS.)	COORDENADAS UTM		CONVERGENCIA	FACTOR DE ESC. LINEAL	LATITUD	LONGITUD
			ESTE (X)	NORTE (Y)				
A-B	257°29'12.99"	69.018	684,520.6822	2,552,377.5428	-0°42'21.675490"	1.00002063	23°41'10.88285" N	103°11'55.515052" W
B-C	189°27'52.09"	149.868	684,453.2834	2,552,362.5891	-0°42'20.731397"	1.00002032	23°41'10.829218" N	103°11'57.838466" W
C-D	79°56'57.57"	59.440	684,480.6861	2,552,215.2674	-0°42'28.945083"	1.00002045	23°41'5.829050" N	103°11'58.989808" W
D-A	353°21'16.46"	153.050	684,539.2139	2,552,225.6208	-0°42'21.782202"	1.00002071	23°41'6.142786" N	103°11'54.929123" W
AREA = 9,710.782 m2			PERIMETRO = 431.377 m					



PROYECTO:
CONSTRUCCIÓN DE AULAS EN EL
TELEBACHILLERATO DE LA
COMUNIDAD DE GUADALUPE DE
TRUJILLO, FRESNILLO, ZACATECAS.

UBICACION:
LOCALIDAD GUADALUPE DE
TRUJILLO, FRESNILLO,
ZACATECAS

PRESIDENCIA MUNICIPAL DE FRESNILLO.
DIRECCION DE DESARROLLO SOCIAL.
LIC. JAVIER TORRES RODRIGUEZ
PRESIDENTE MUNICIPAL DE FRESNILLO.
LIC. FIDEL ALVARADO DE LA TORRE
SECRETARIA DE DESARROLLO SOCIAL.

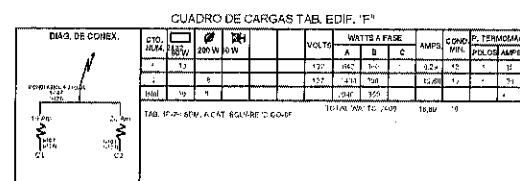

- LOS CABECEROS, INTERIORES Y MOCHETAS, SERÁN DE TABICÓN DE CONCRETO SOLIDO DE 14 cm DE ESPESOR.
- ACABADO CON MORTERO CEMENTO:ARENA EN PROPORCIONES 1:5 ACABADO PISO CON PLANA DE MADERA Y PINTURA VINILICA.

- SE DEBEN DE CONTEMPLAR EN LA INSTALACIÓN ELÉCTRICA LOS 30 m DE DISTANCIA QUE HAY DESDE EL REGISTRO ELÉCTRICO HASTA EL ÁREA DONDE SE UBICARÁ LA NUEVA AULA.
- ACOTACIONES EN CENTÍMETROS.
- ES NECESARIO CONSULTAR AL PLANO ARQUITECTÓNICO PARA LA LOCALIZACIÓN DE CADENAS, MUROS Y NIVELES.
- LOS ENLASES EN CIMENTACIÓN SE HARÁN CON TABIQUE DE CONCRETO DE 15X20X40cm, CON MORTERO CEMENTO-ARENA 1:5 PARA RECIBIR LAS CONTRATRASOS O EL FIRME CUANDO EL NIVEL DE DESPLANTE LO REQUIERA.
- CUANDO POR CONDICIONES DEL SUELO DONDE SE VA A CIMENTAR SEA NECESARIO UN DESPLANTE MAYOR A 1,00 M RESPECTO AL N.T.M., SE USARÁ LA OPCIÓN DE ZAPATAS CORRIDAS DE CONCRETO REFORZADO INDICADAS EN TABLAS.
- TODOS LOS CASTILLO IRÁN ANCLADOS A LA CIMENTACIÓN, A BASE DE ANILAJE DE CONCRETO CON $f_{ck}=160\text{kg/cm}^2$ CON 4 VARILLAS DE #3 Y ENTIBROS DEL #2 A 20CM EN SECCIÓN 30X30X30CM.
- ESTE PLANO SE UTILIZARÁ EXCLUSIVAMENTE PARA LA CONSTRUCCIÓN DE ESTRUCTURA, EN CASO DE QUE NO CONCORDEN DIMENSIONES GENERALES AL PLANO ARQUITECTÓNICO CORRESPONDIENTE, CONSULTE AL SUPERVISOR DE LA OBRA, AL DEPARTAMENTO DE CONSTRUCCIÓN Y AL JEFE DE OBRA.
- ESTAS ESPECIFICACIONES SE COMPLEMENTAN CON LAS DE REGLAMENTO DE CONSTRUCCIÓN DEL D.F. 1989 Y LAS DEL A.C.I. 318-89.

PROYECTO: CONSTRUCCIÓN DE AULAS EN EL TELEBACHILLERATO DE LA COMUNIDAD DE GUADALUPE DE TITRUJILLO, FRESNILLO, ZACATECAS.


UBICACION: LOCALIDAD GUADALUPE DE TITRUJILLO, FRESNILLO, ZACATECAS

PRESIDENCIA MUNICIPAL DE FRESNILLO
DIRECCION DE DESARROLLO SOCIAL
LIC. JAVIER TORRES RODRIGUEZ
PRESIDENTE MUNICIPAL DE FRESNILLO.
LIC. FIDEL ALVARADO DE LA TORRE
SECRETARIA DE DESARROLLO SOCIAL.

IBE INFRASTRUCTURA
EDUCATIVA

INSTALACION ELECTRICA
1:5/E
MAYO 2025

CLAVE
1E-1

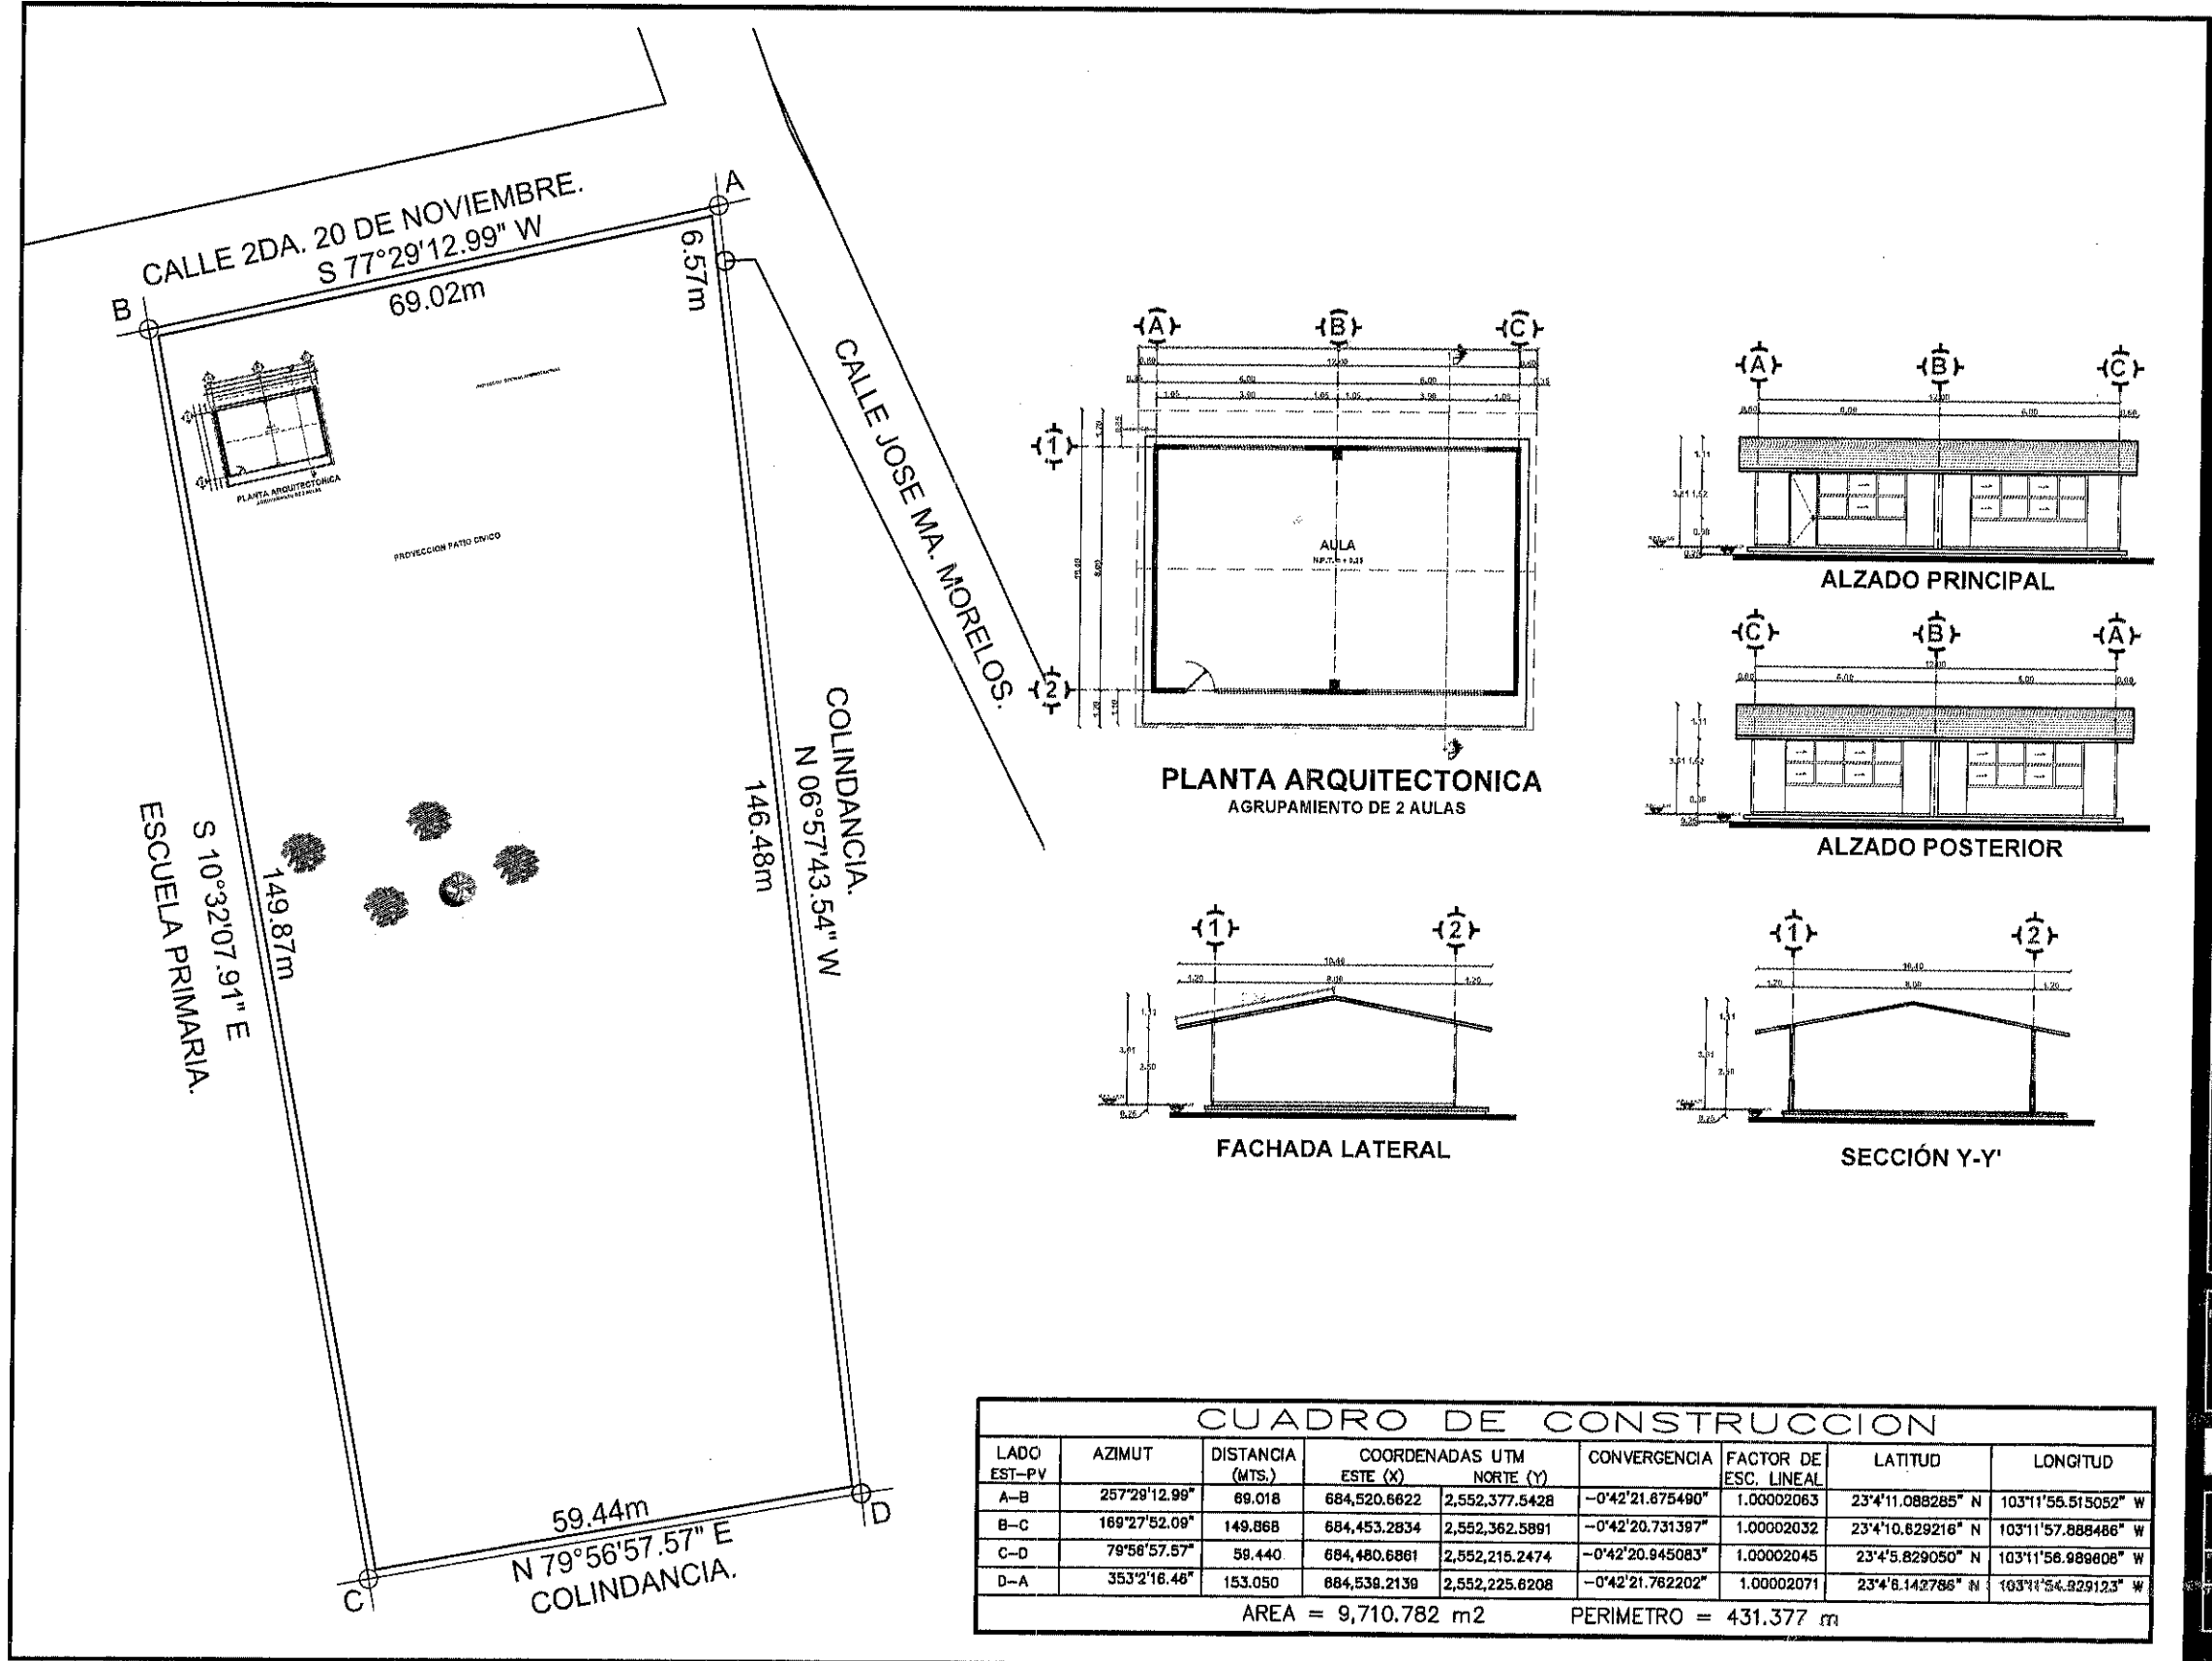

PROYECTO:
CONSTRUCCIÓN DE AULAS EN EL
TELEBACHILLERATO DE LA
COMUNIDAD DE GUADALUPE DE
TRUJILLO, FRESNILLO, ZACATECAS.

UBICACION:
LOCALIDAD GUADALUPE DE
TRUJILLO, FRESNILLO,
ZACATECAS

PRESIDENCIA MUNICIPAL DE FRESNILLO
DIRECCION DE DESARROLLO SOCIAL
LIC. JAVIER TORRES RODRIGUEZ
PRESIDENTE MUNICIPAL DE FRESNILLO
LIC. FIDEL ALVARADO DE LA TORRE
SECRETARIA DE DESARROLLO SOCIAL

IBE INFRAESTRUCTURA
EDUCATIVA

PLANO:
ARQUITECTONICO
Escala: 1:50
MAYO 2025
CLAVE
A-01