


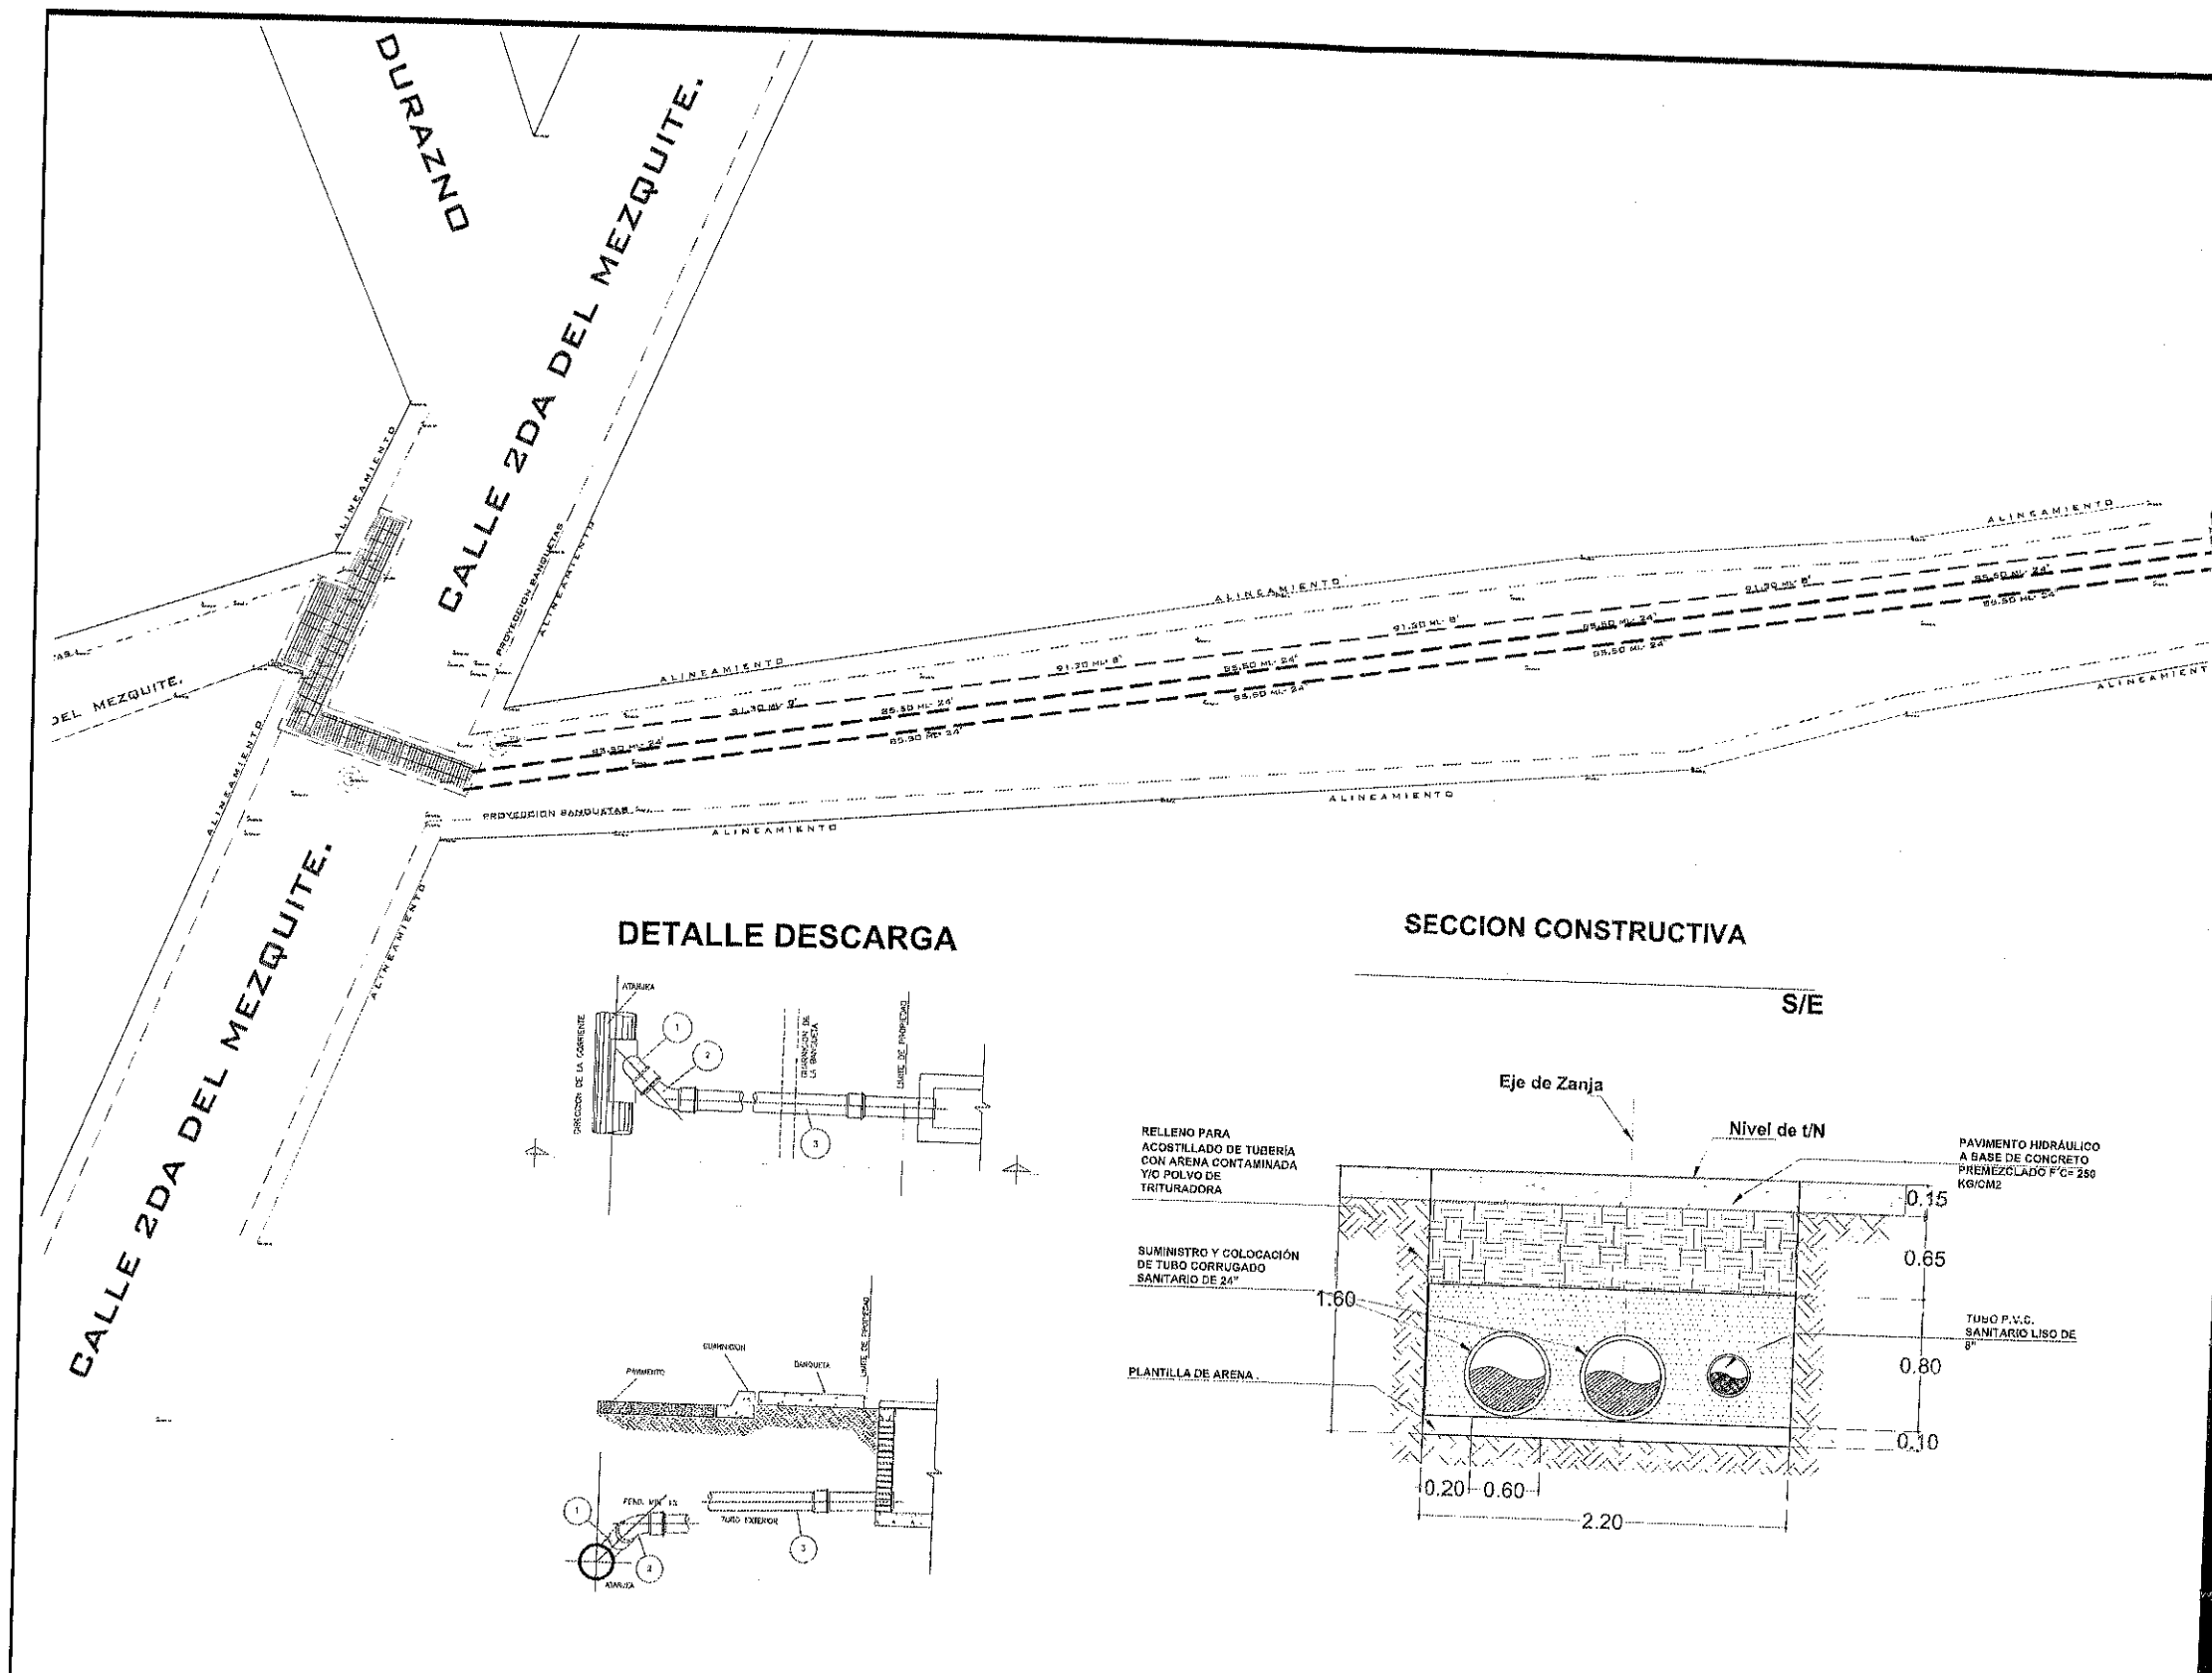

PROYECTO:
CONSTRUCCIÓN DE RED DE DRENAJE PLUVIAL EN SEGUNDA DEL MEZQUITE COLONIA BARRIO ALTO FRESNILLO, ZACATECAS.

UBICACION:
COLONIA BARRIO ALTO, FRESNILLO, ZACATECAS

PRESIDENCIA MUNICIPAL DE FRESNILLO
DIRECCION DE DESARROLLO SOCIAL
LIC. JAVIER TORRES RODRIGUEZ
PRESIDENTE MUNICIPAL DE FRESNILLO
LIC. FIDEL ALVARADO DE LA TORRE
SECRETARIA DE DESARROLLO SOCIAL

DRE DRENAJE

PLANO:
ARQUITECTONICO

ESCALA:
1:5/E

FECHA:
OCTUBRE 2025

CLAVE:
A-01