





FECHA: 18/11/2025

DESCRIPCIÓN DE DESPIECE DE PISTA DE HIELO, GRADAS Y SHOW.

UBICACIÓN: MONUMENTO A LA BANDERA.

LOCALIDAD: FRESNILLO, ZACATECAS


CLAVE	DESCRIPCIÓN	CANTIDAD	UBICACIÓN	CALLE
	INSTALACIÓN DE PISTA DE HIELO POR 32 DÍAS DE 600 METROS, IINCLUYE: MONTAJE, DESMONTAJE, EQUIPO DE CONGELACIÓN, PERSONAL OPERATIVO, CALZADO DE PATINAJE Y TODO LO NECESARIO PARA SU CORRECTA EJECUCIÓN Y FUNCIONAMIENTO	1	PISO	MONUMENTO A LA BANDERA
	INSTALACIÓN DE GRADA DE ALUMINIO PARA 100 PERSONAS, IINCLUYE: MONTAJE, DESMONTAJE Y TODO LO NECESARIO PARA SU CORRECTA EJECUCIÓN	1	PISO	MONUMENTO A LA BANDERA
	SHOW DE PATINAJE SOBRE HIELO, TEMA POP EN LAS VEGAS ONE ICE, SANTA CLOUS, 12 ARTISTAS EN ESCENA, ACTOS CIRSENSES.	1		MONUMENTO A LA BANDERA

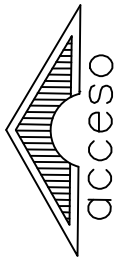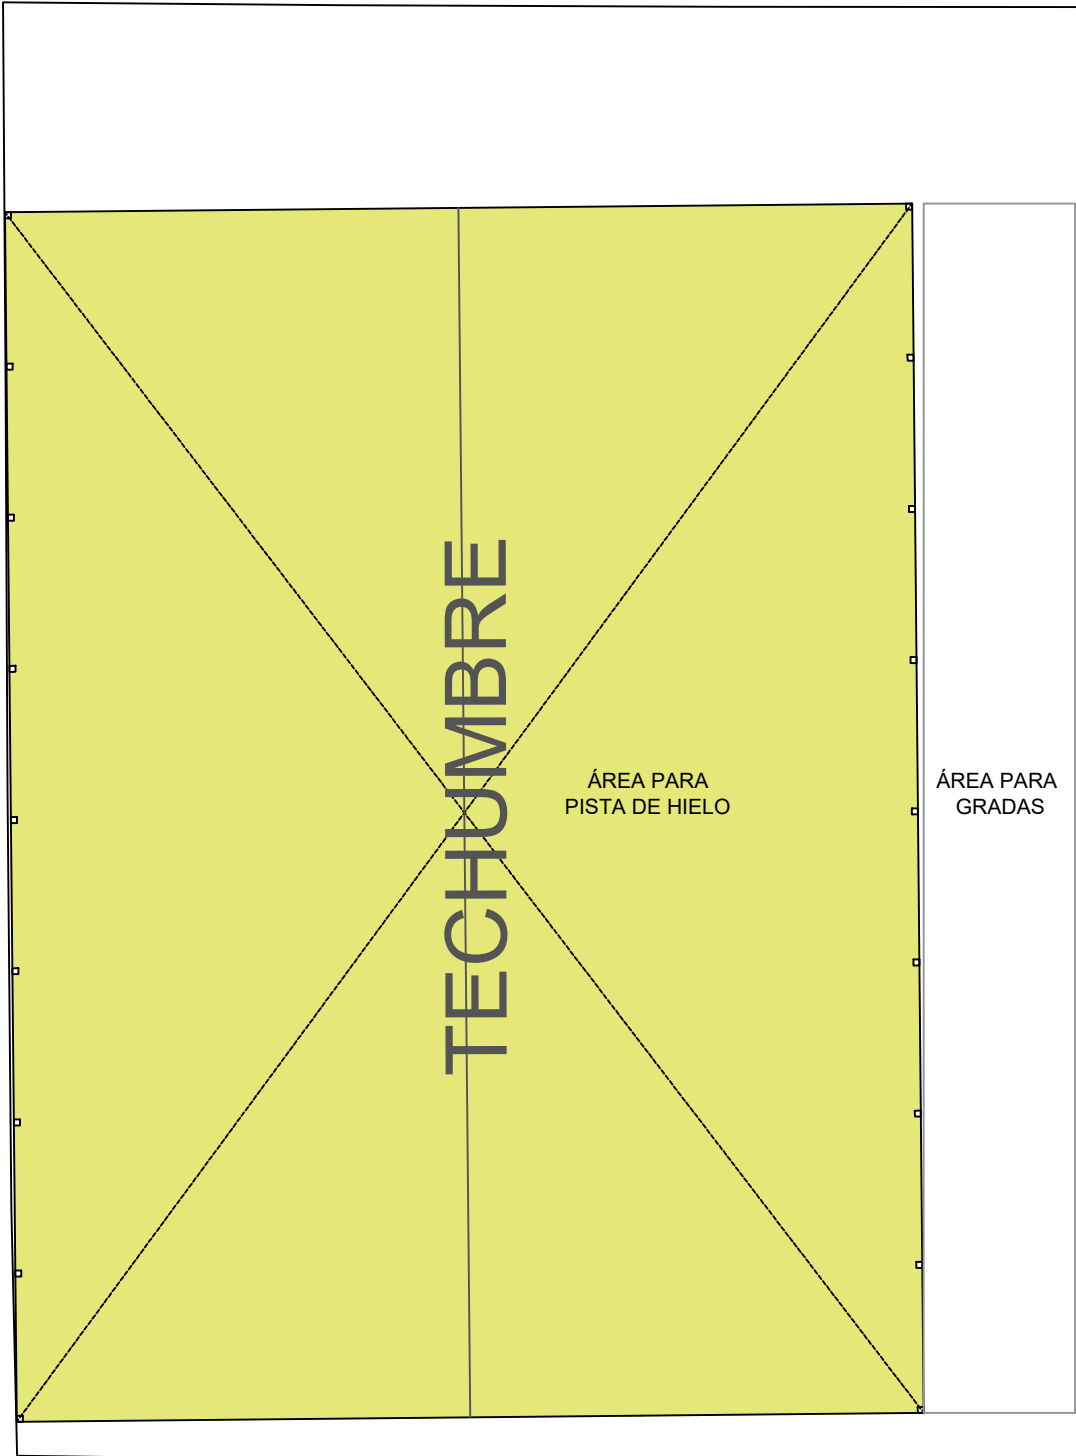

FRESNILLO
Ayuntamiento 2024 - 2027

Ayuntamiento Constitucional Fresnillo

C R O Q U I S

 

S I M B O L O G Í A



LIC. JAVIER TORRES RODRÍGUEZ

Presidente Constitucional del
H. Ayuntamiento de Fresnillo.

ING. ARQ. SANDRA GARCÍA TOVAR

Secretaría de Obras Públicas y
Desarrollo Urbano.

ING. VICTOR MANUEL CALDERA GARCÍA

Subsecretaría de Obras Públicas.

ING. LEONEL IVAN MIRANDA MÉNDEZ

Dirección de Planeación, Estudios y
Proyectos.

PLANO: DISTRIBUCION EN MONUMENTO A LA BANDERA.

PROYECTO:
A' JPPG

REVISOR:
I' LMM

APROBADO:
I' VMCG

DIGITADO:
A' ANG

A-01
E S C. 1:250 | F E C H A: NOVIEMBRE 2025.