

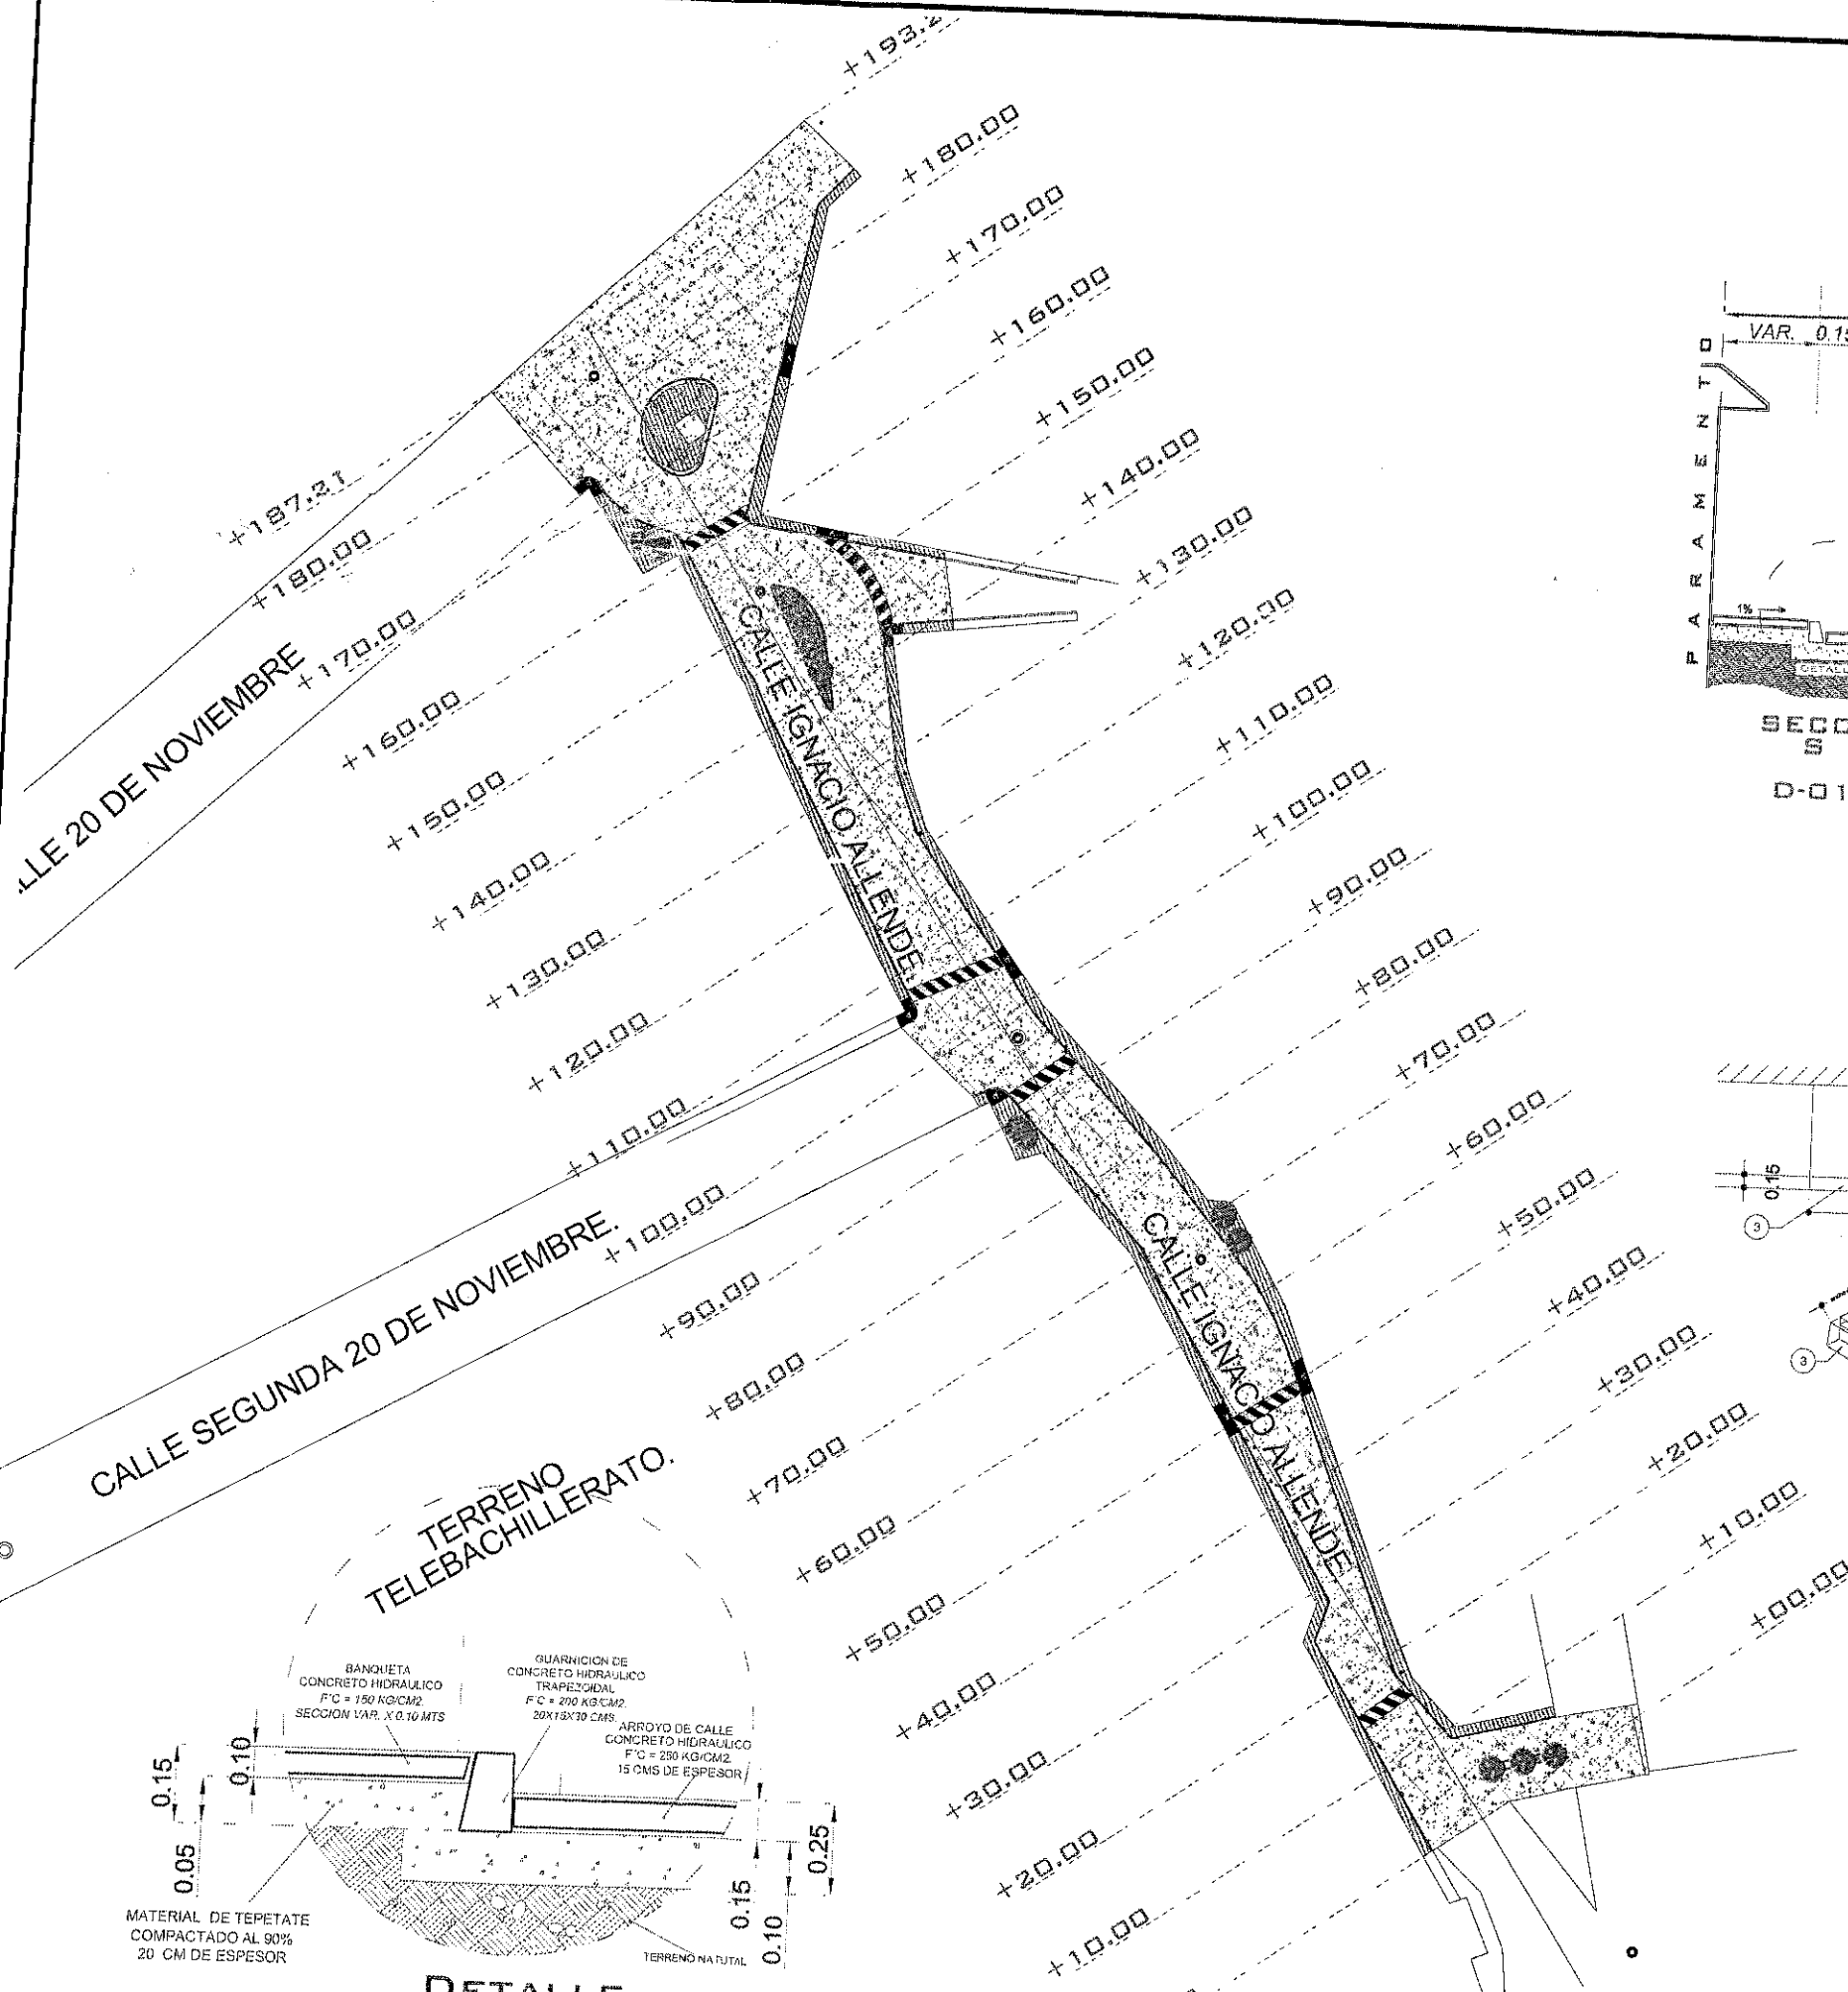
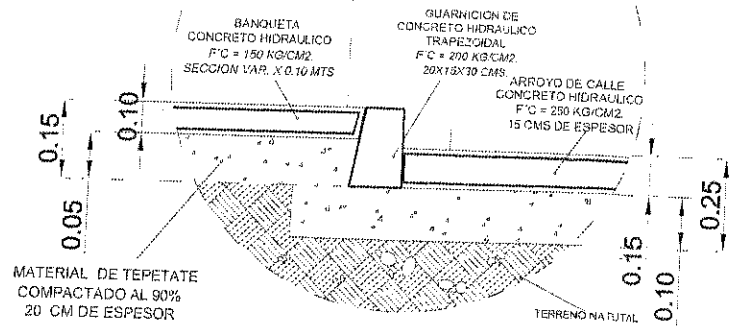


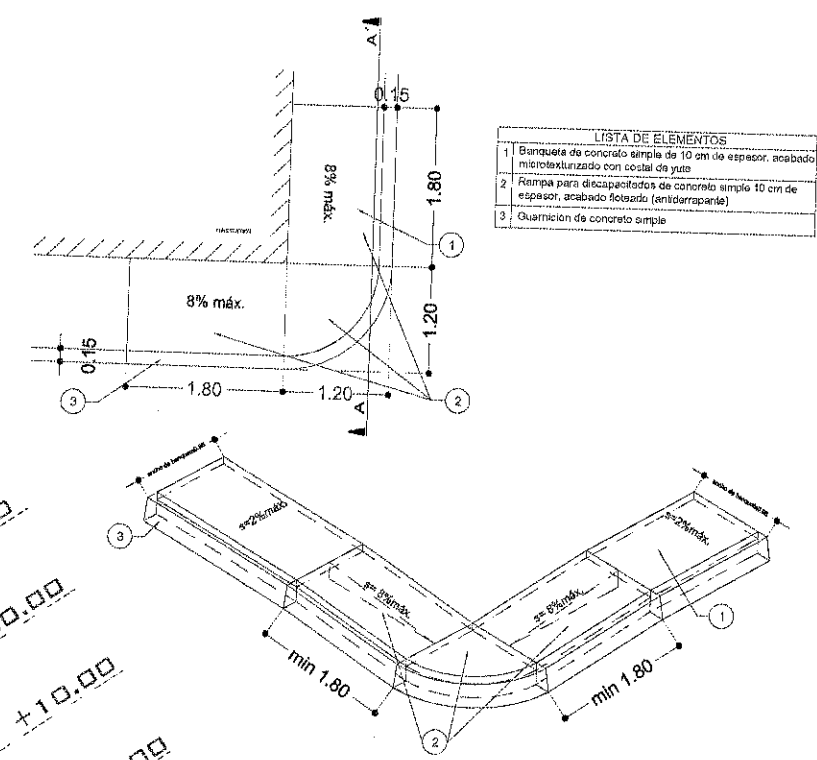

DETALLE
PAVIMENTO
D-01

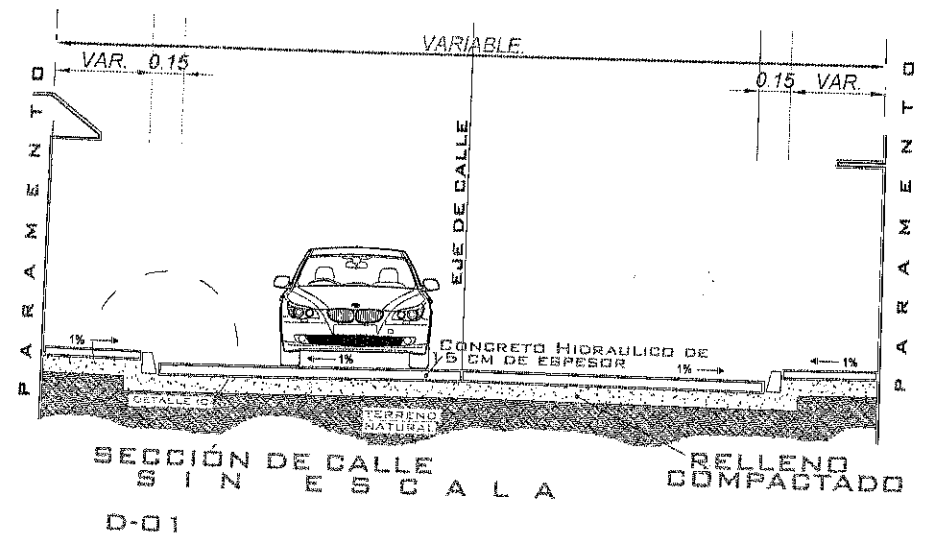

PROYECTO:
CONSTRUCCIÓN DE PAVIMENTO CON CONCRETO HIDRÁULICO EN CALLE MORELOS EN LA LOCALIDAD DE GUADALUPE DE TRUJILLO, ZACATECAS.

UBICACION:
LOCALIDAD DE GUADALUPE DE TRUJILLO, FRESNILLO, ZACATECAS

PRESIDENCIA MUNICIPAL DE FRESNILLO.
DIRECCION DE DESARROLLO SOCIAL.
LIC. JAVIER TORRES RODRÍGUEZ
PRESIDENTE MUNICIPAL DE FRESNILLO.
LIC. FIDEL ALVARADO DE LA TORRE
SECRETARIA DE DESARROLLO SOCIAL.

URB URBANIZACION

PLANO:
ARQUITECTONICO
ESCALA:
1:5/E