



FRESNILLO
Ayuntamiento 2024 - 2027

H. AYUNTAMIENTO DE FRESNILLO ZACATECAS.
DIRECCIÓN DE DESARROLLO URBANO Y OBRAS



**OBRAS PÚBLICAS
Y DESARROLLO
URBANO**



FECHA: 18/11/2025


DESCRIPCIÓN DE DESPIECE DE VILLAS NAVIDEÑAS

UBICACIÓN: MONUMENTO A LA BANDERA.

LOCALIDAD: FRESNILLO, ZACATECAS

CLAVE	DESCRIPCIÓN	CANTIDAD	UBICACIÓN	CALLE
	VILLAS NAVIDEÑAS DE 3X3 METROS, CON DISEÑO Y LUCES LEDS, ESCENOGRAFÍA PARA FOTOGRAFIA, IINCLUYE: MONTAJE, DESMONTAJE Y TODO LO NECESARIO PARA SU CORRECTA EJECUCIÓN	10	PISO	MONUMENTO A LA BANDERA

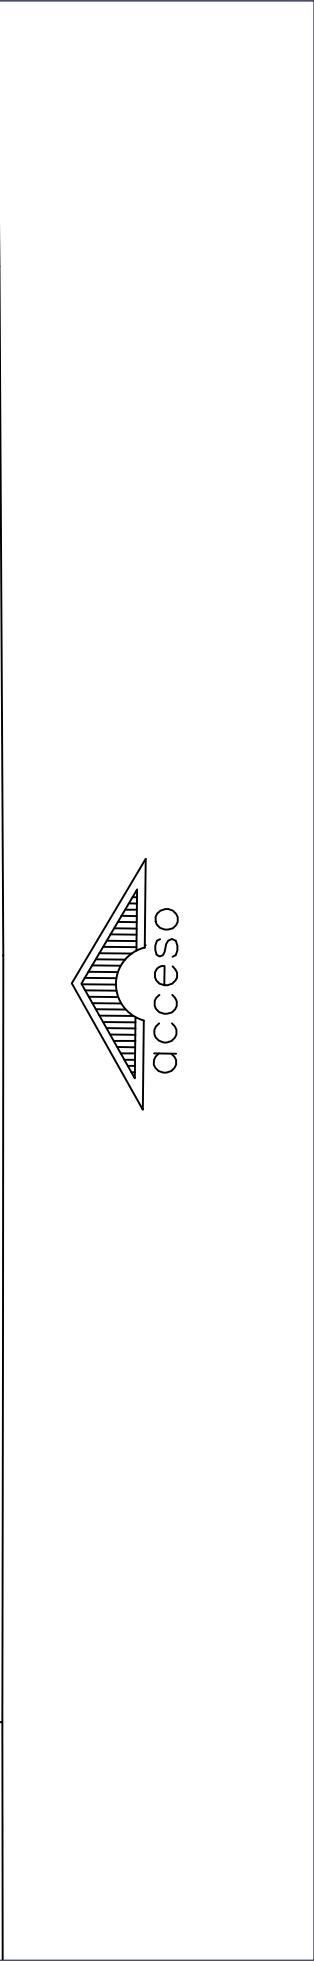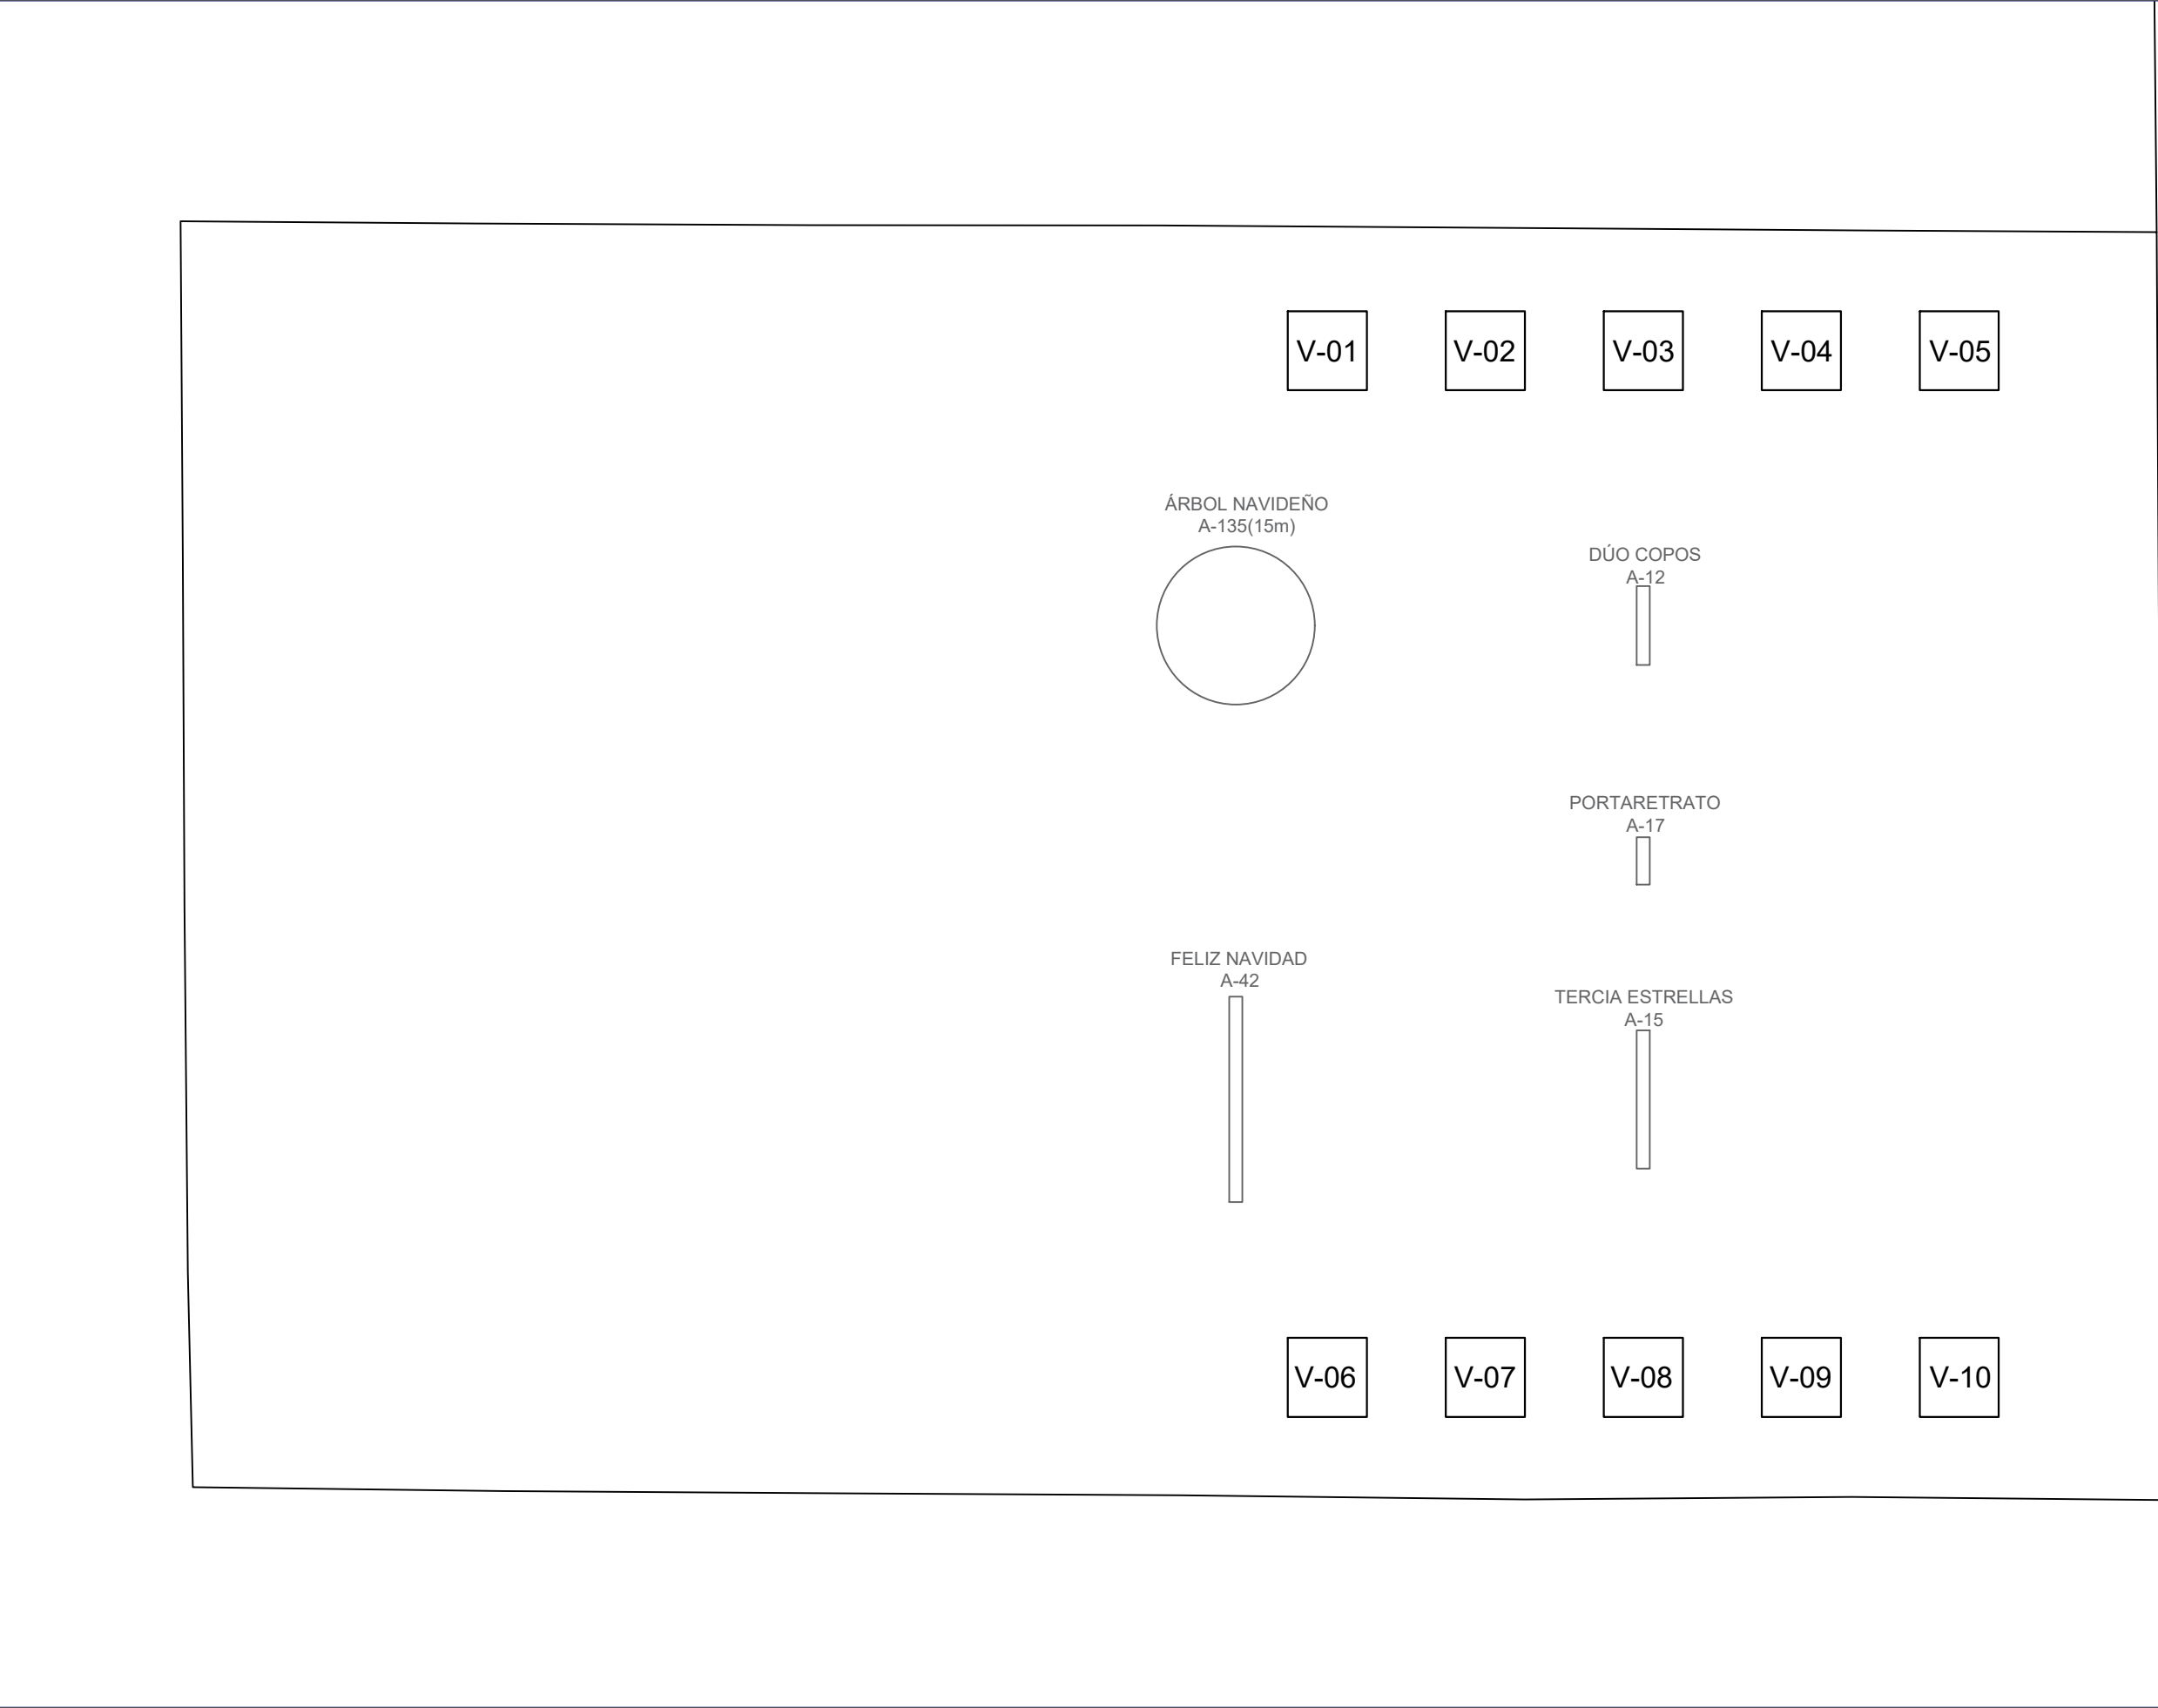



FRESNILLO
Ayuntamiento Constitucional Fresnillo

C R O Q U I S

S I M B O L O G Í A

LIC. JAVIER TORRES RODRÍGUEZ
Presidente Constitucional del
H. Ayuntamiento de Fresnillo.

ING. ARQ. SANDRA GARCÍA TOVAR
Secretaría de Obras Públicas y
Desarrollo Urbano.

ING. VICTOR MANUEL CALDERA GARCÍA
Subsecretaría de Obras Públicas.

ING. LEONEL IVAN MIRANDA MÉNDEZ
Dirección de Planeación, Estudios y
Proyectos.

PLANO: DISTRIBUCION EN MONUMENTO A LA BANDERA.

PROYECTO: A' JPPG	REVISOR: I' LIMM
APROBO: I' VMCG	DIGITO: A' ANG

A-01

E S C. 1:250 | F E C H A: NOVIEMBRE 2025.

