


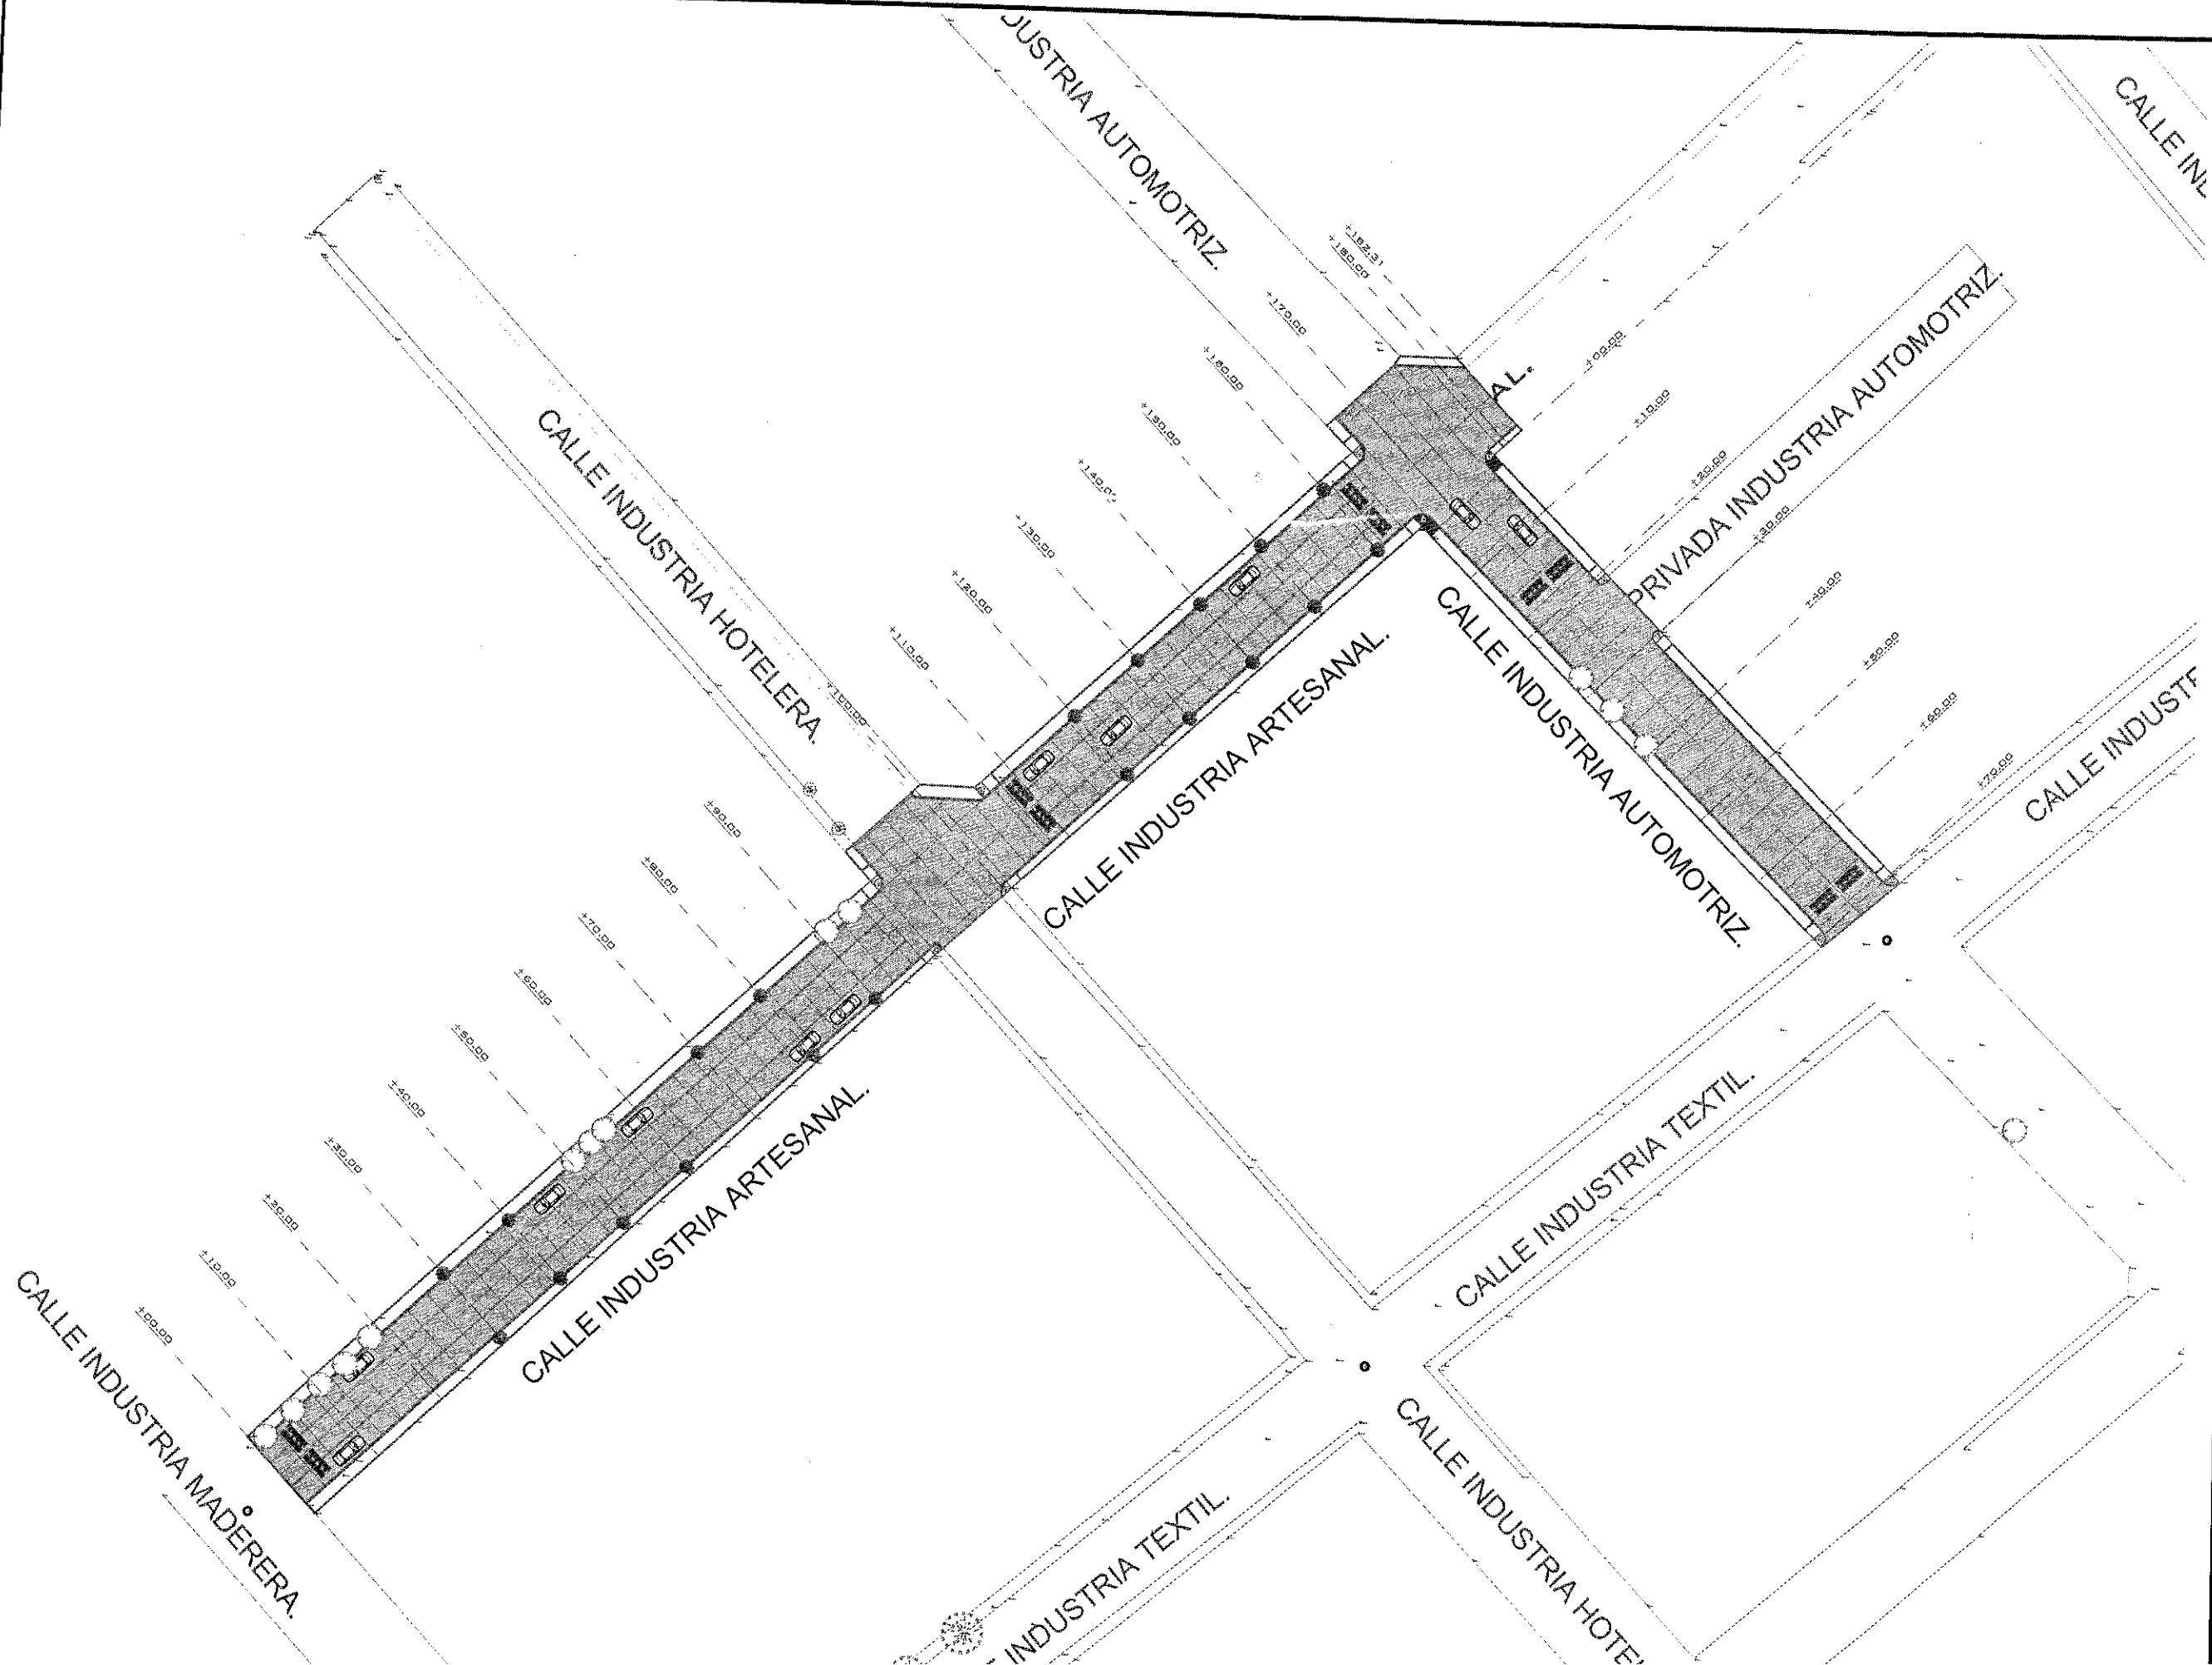

PROYECTO:
 CONSTRUCCION DE PAVIMENTO CON
 CONCRETO HIDRAULICO EN CALLE
 INDUSTRIA ARTESANAL E INDUSTRIA
 AUTOMOTRIZ EN LA COLONIA
 INDUSTRIAL, FRESNILLO,
 ZACATECAS.

UBICACION:
 COLONIA INDUSTRIAL,
 FRESNILLO, ZACATECAS

PRESIDENCIA MUNICIPAL DE FRESNILLO.
 DIRECCION DE DESARROLLO SOCIAL.
 LIC. JAVIER TORRES RODRIGUEZ
 PRESIDENTE MUNICIPAL DE FRESNILLO.
 LIC. FIDEL ALVARADO DE LA TORRE
 SECRETARIA DE DESARROLLO SOCIAL.

URB URBANIZACION

PLANO:
 ARQUITECTONICO

ESCALA: 1:5/E

-01-