

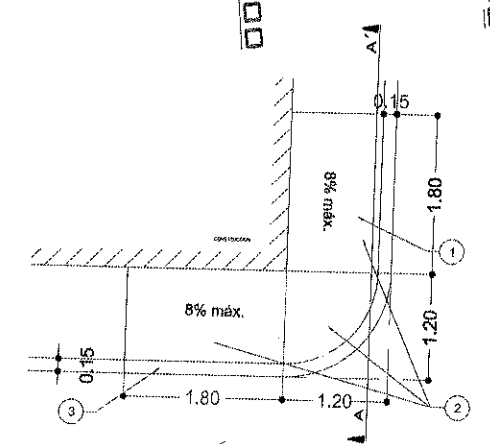
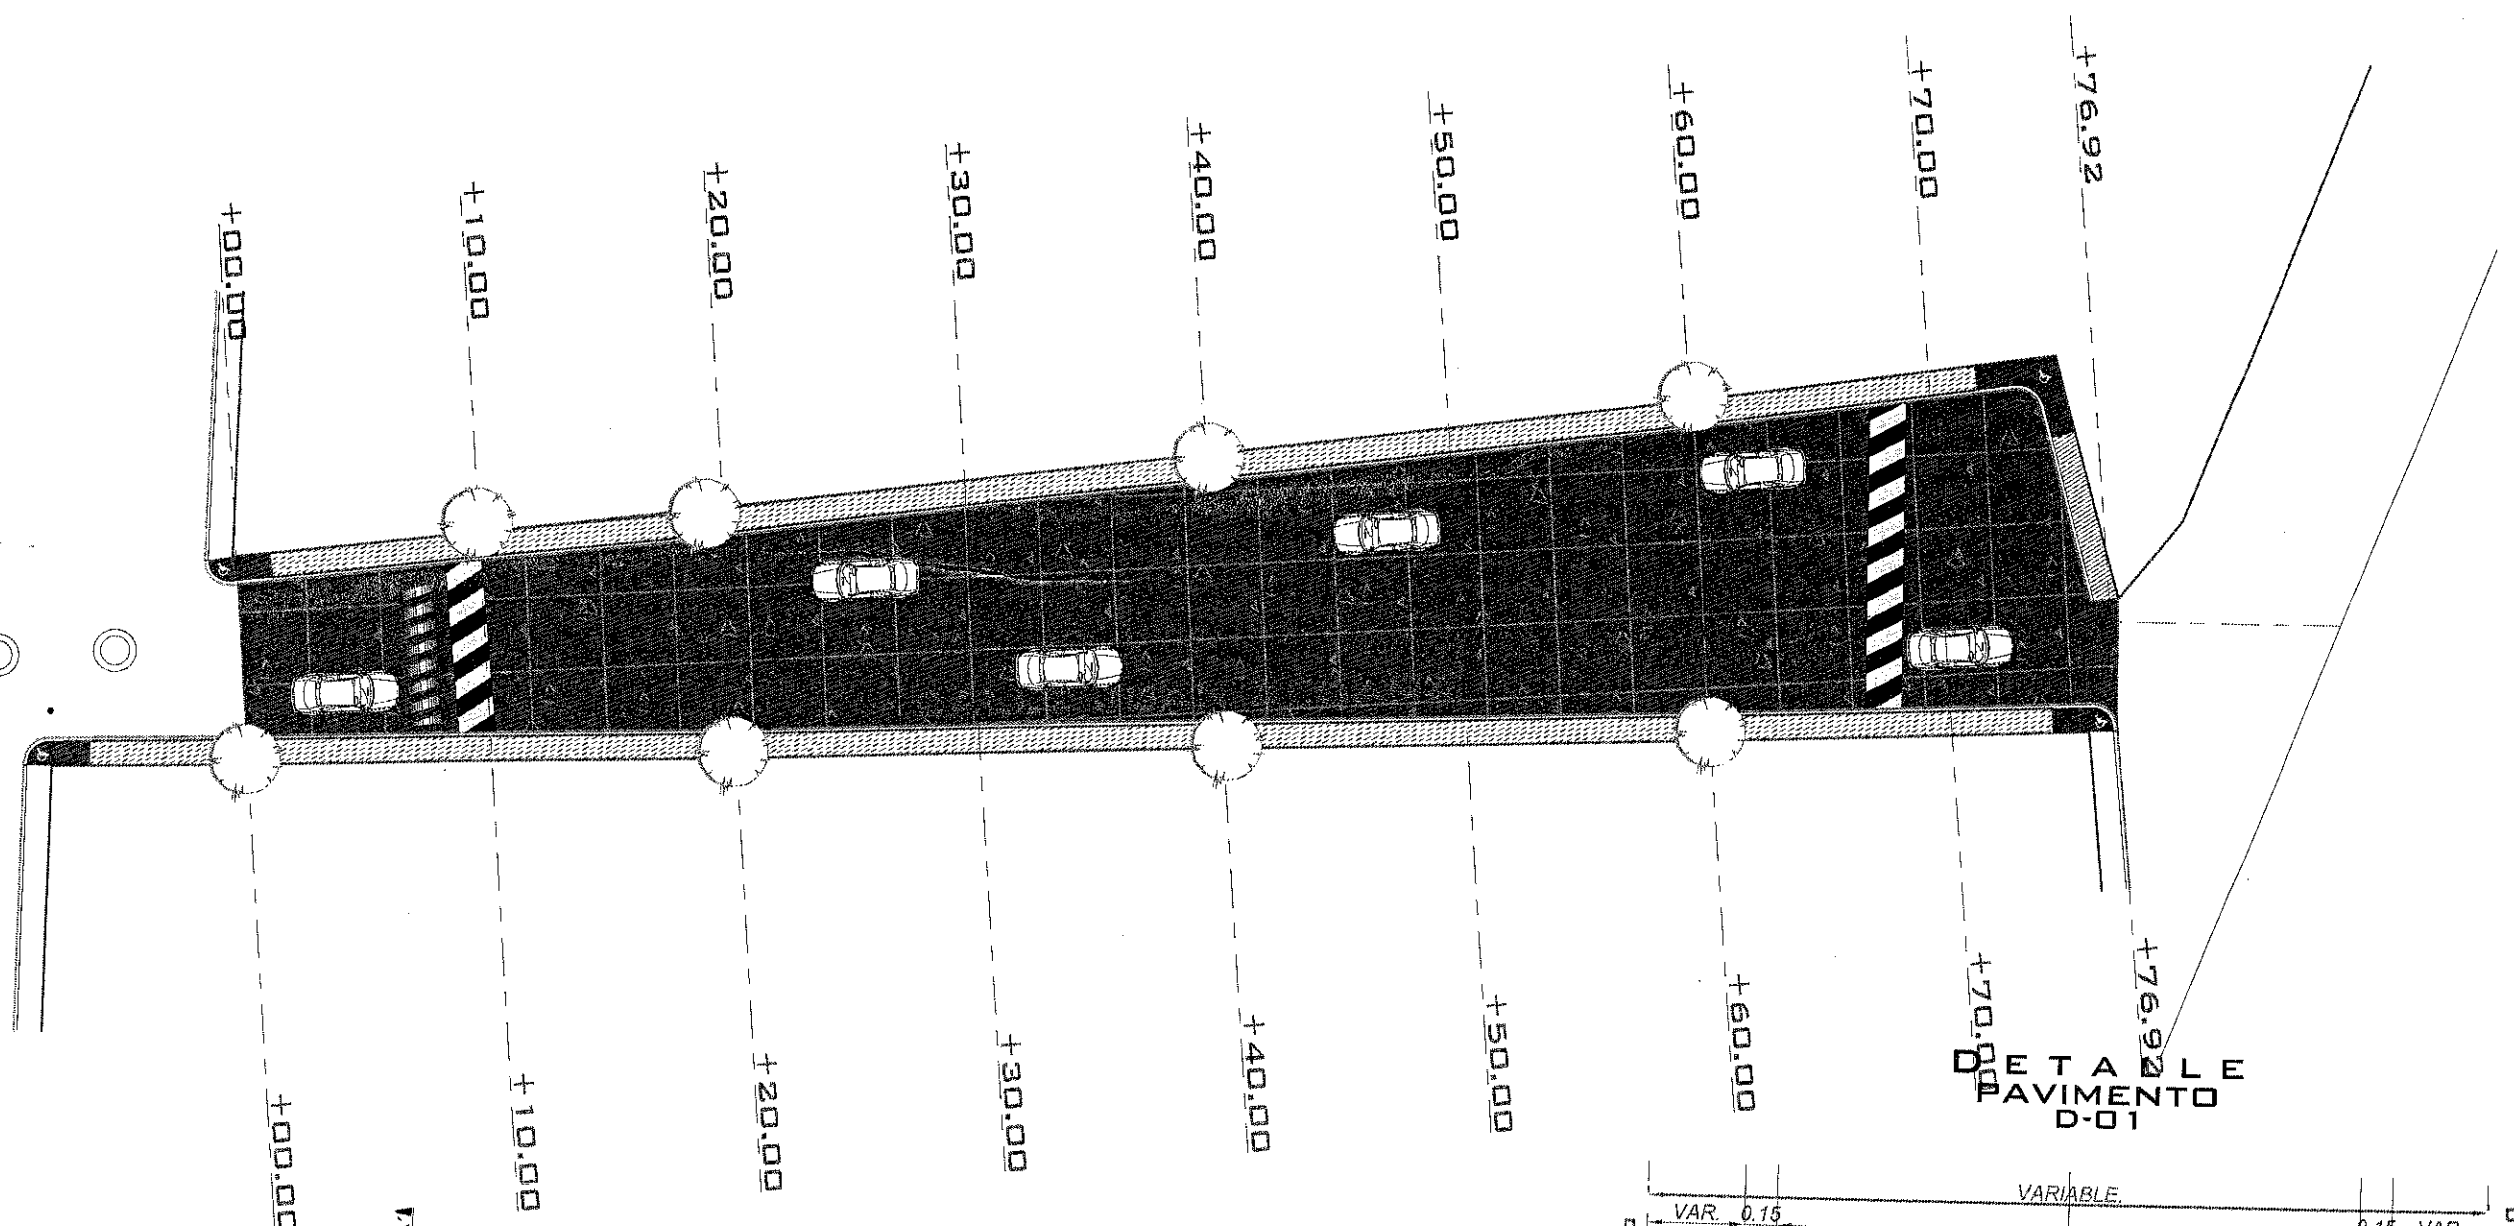
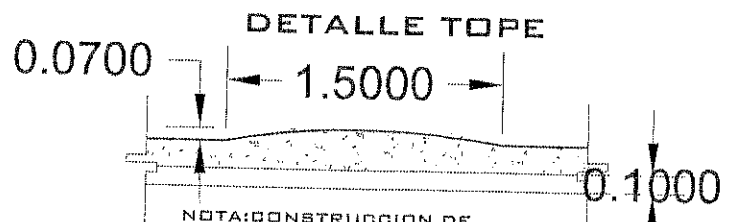
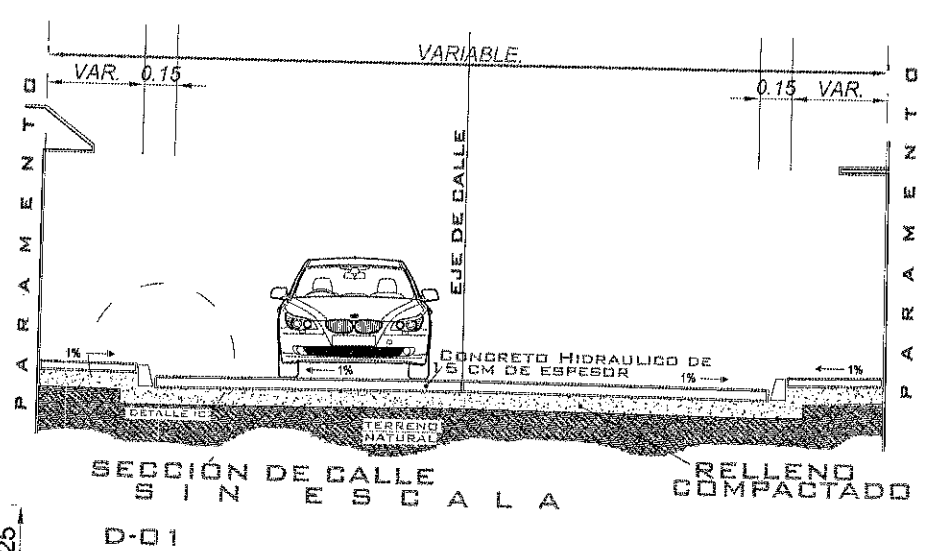


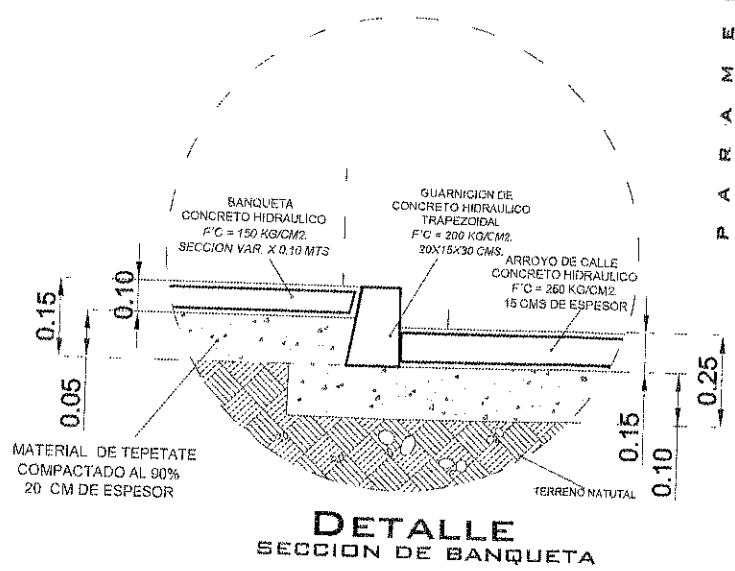

LISTA DE ELEMENTOS

- Banqueta de concreto simple de 10 cm de espesor, acabado microtexturizado con cristal de yute
- Rampa para discapacitados de concreto simple 10 cm de espesor, acabado fleteado (antiderrapante)
- Guarnición de concreto simple

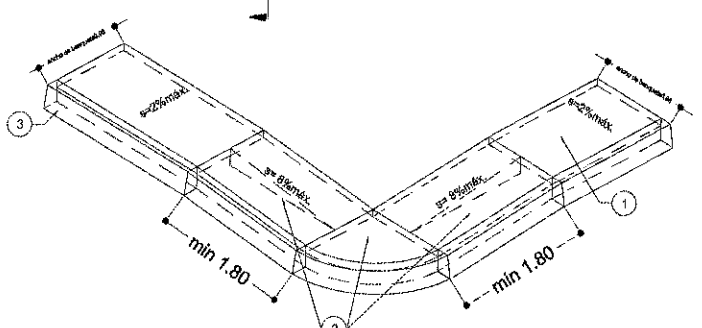

PROYECTO:
CONSTRUCCIÓN DE PAVIMENTO CON
CONCRETO HIDRÁULICO EN CALLE
JUAN ALDAMA DE LA LOCALIDAD
SANTA ANA, FRESNILLO,
ZACATECAS

UBICACION:
LOCALIDAD SANTA ANA,
FRESNILLO, ZACATECAS

PRESIDENCIA MUNICIPAL DE FRESNILLO,
DIRECCION DE DESARROLLO SOCIAL,
LIC. JAVIER TORRES RODRÍGUEZ
PRESIDENTE MUNICIPAL DE FRESNILLO,
LIC. FIDEL ALVARADO DE LA TORRE
SECRETARIA DE DESARROLLO SOCIAL.

URB URBANIZACION

PLANO:
ARQUITECTONICO
ESCALA: 1:5/E