

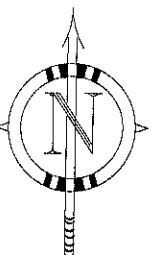


AMPLIACIÓN DE RED ELÉCTRICA EN RAMÓN LÓPEZ VELARDE "LA CHICHARRONA" E1

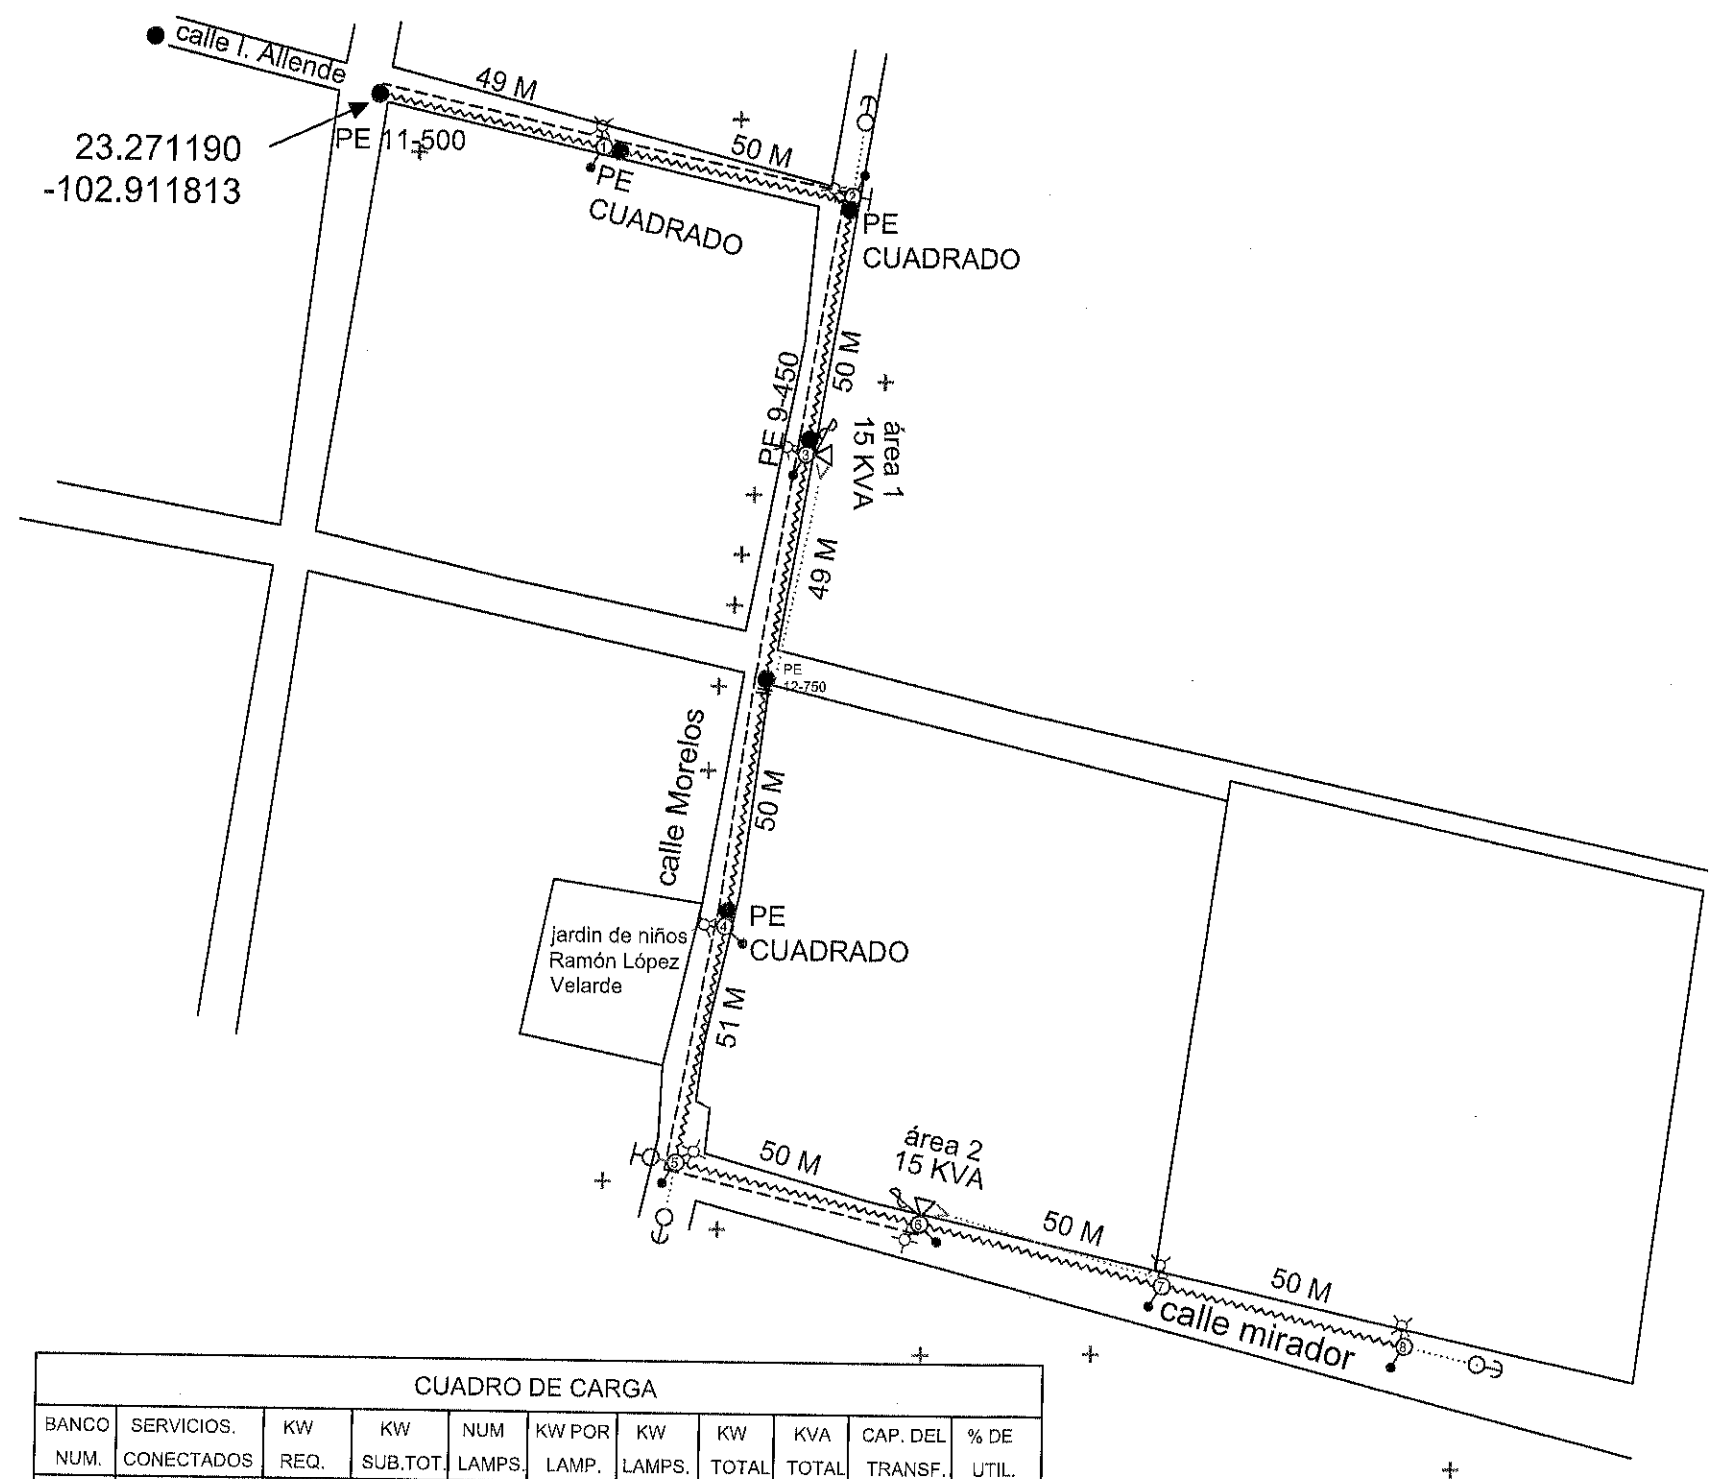

SIMBOLOGIA	
●	POSTE EXISTENTE
○	TRANSFORMADOR EXISTENTE
○	POSTE NUEVO PE CONICO
○	TRANSFORMADOR NUEVO
—	LINEA DE MEDIA TENSION 13.2 KV
—	CABLE NEUTRANEL 2+1 1/0
—	LINEA DE BAJA TENSION ALUMBRADO PUBLICO CABLE NEUTRANEL 2+1-6
○	LUMINARIA LED PUBLICA 100 WATTS
—	TIERRA FISICA
—	CORTACIRCUITO FUSIBLE 14 KV
—	RETENIDA TIPO BANQUETA
—	RETENIDA TIPO POSTE
+	CONEXION ADMETIDA BENEFICIARIO
EM	EQUIPO DE MEDICION CON MURETE

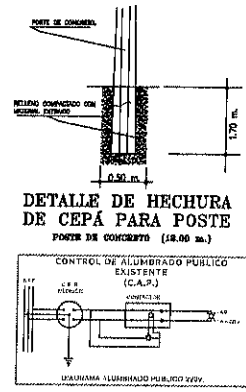

CUADRO DE CARGA											
BANCO NUM.	SERVICIOS CONECTADOS	KW REQ.	KW SUB.TOT.	NUM LAMPS.	KW POR LAMP.	KW LAMPS.	KW TOTAL	KVA TOTAL	CAP. DEL TRANSF.	% DE UTIL.	
1	7	0.8	5.6	4	0.219	0.876	6.47	7.61	15 KVA	50.73	
2	6	0.8	4.8	5	0.219	1.095	5.89	6.92	15 KVA	46.13	

AYUNTAMIENTO MUNICIPAL DE FRESNILLO
PROYECTO: AMPLIACION DE RED ELECTRICA
COMUNIDAD: RAMÓN LÓPEZ VELARDE

