
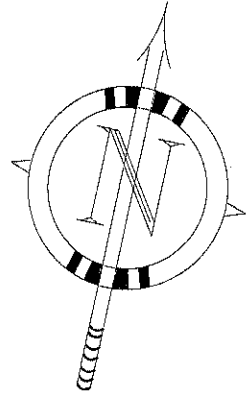


AMPLIACIÓN DE RED ELÉCTRICA EN SAUCITO DEL POLEO E1

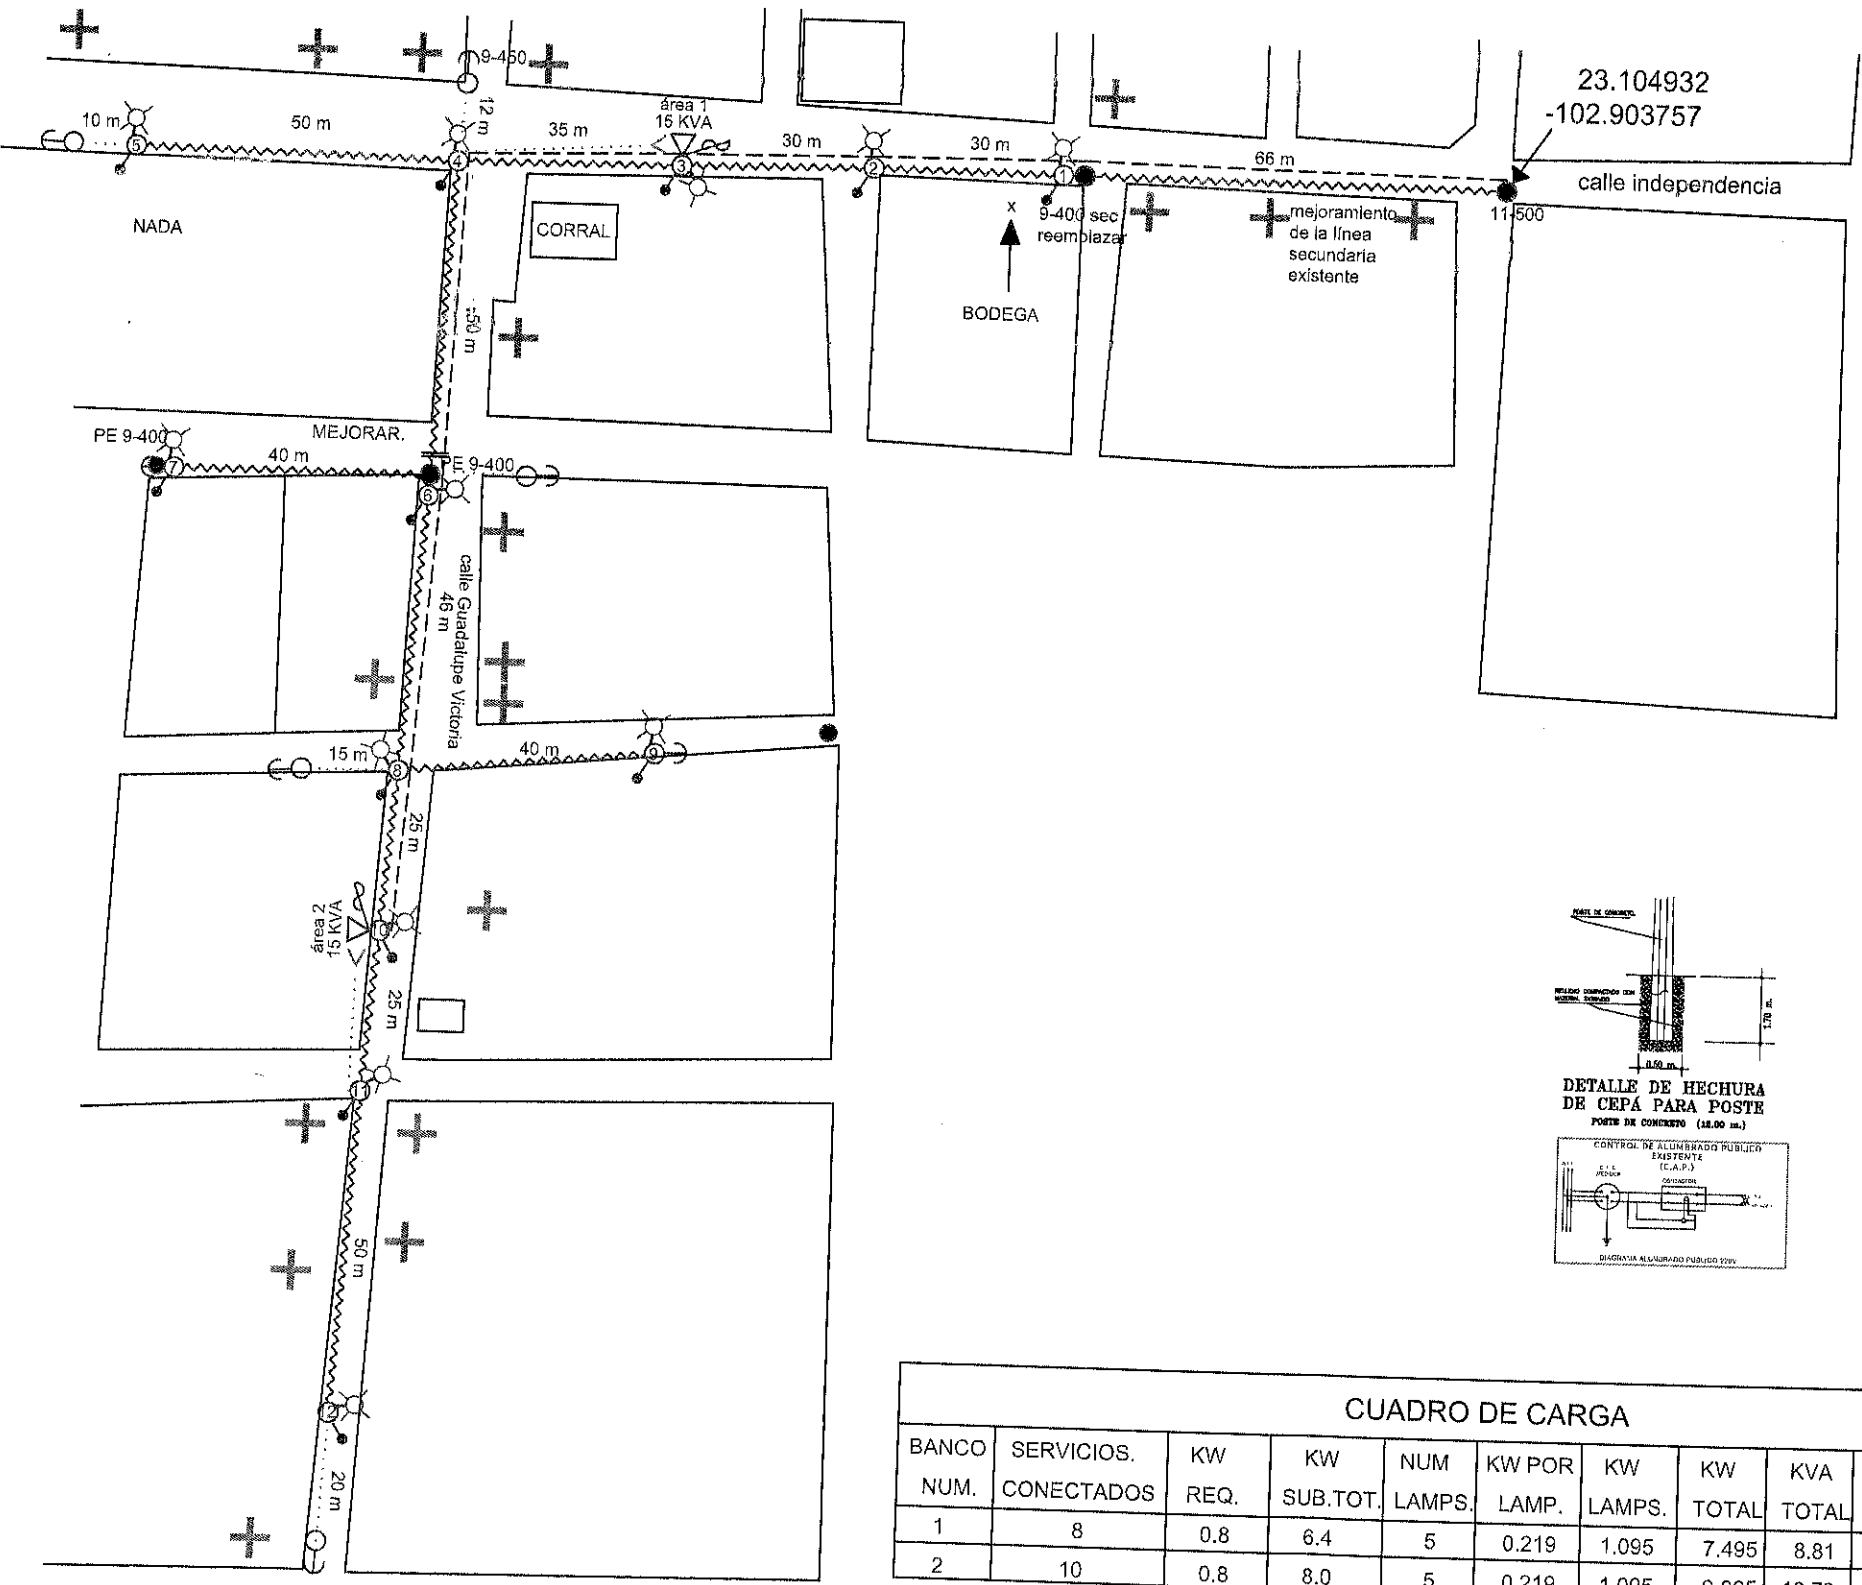

SIMBOLOGIA	
●	POSTE EXISTENTE
▼	TRANSFORMADOR EXISTENTE
○	POSTE NUEVO FE CONIGO
▽	TRANSFORMADOR NUEVO
—	LINEA DE MEDIA TENSION 15.2 KV
—	CABLE NEUTRANEL 2+1 1/0
—	LINEA DE BAJA TENSION ALUMBRADO PUBLICO CABLE NEUTRANEL 2+1-6
⊙	LUMINARIA LED PUBLICA 100 WATTS
—	TIERRA FISICA
—	CORTACIRCUITO FUSIBLE 14 KV
Y	RETENIDA TIPO BANQUETA
⊙	RETENIDA TIPO POSTE
+	CONEXION ACOMETIDA BENEFICIARIO
EM	EQUIPO DE MEDICION CON MURETE

CUADRO DE CARGA										
BANCO NUM.	SERVICIOS. CONECTADOS	KW REQ.	KW SUB.TOT.	NUM LAMPS.	KW POR LAMP.	KW LAMPS.	KW TOTAL	KVA TOTAL	CAP. DEL TRANSF.	% DE UTIL.
1	8	0.8	6.4	5	0.219	1.095	7.495	8.81	15 KVA	58.78
2	10	0.8	8.0	5	0.219	1.095	9.095	10.70	15 KVA	71.33

AYUNTAMIENTO MUNICIPAL DE FRESNILLO
PROYECTO: AMPLIACION DE RED ELECTRICA
COMUNIDAD: SAUCITO DEL POLEO