


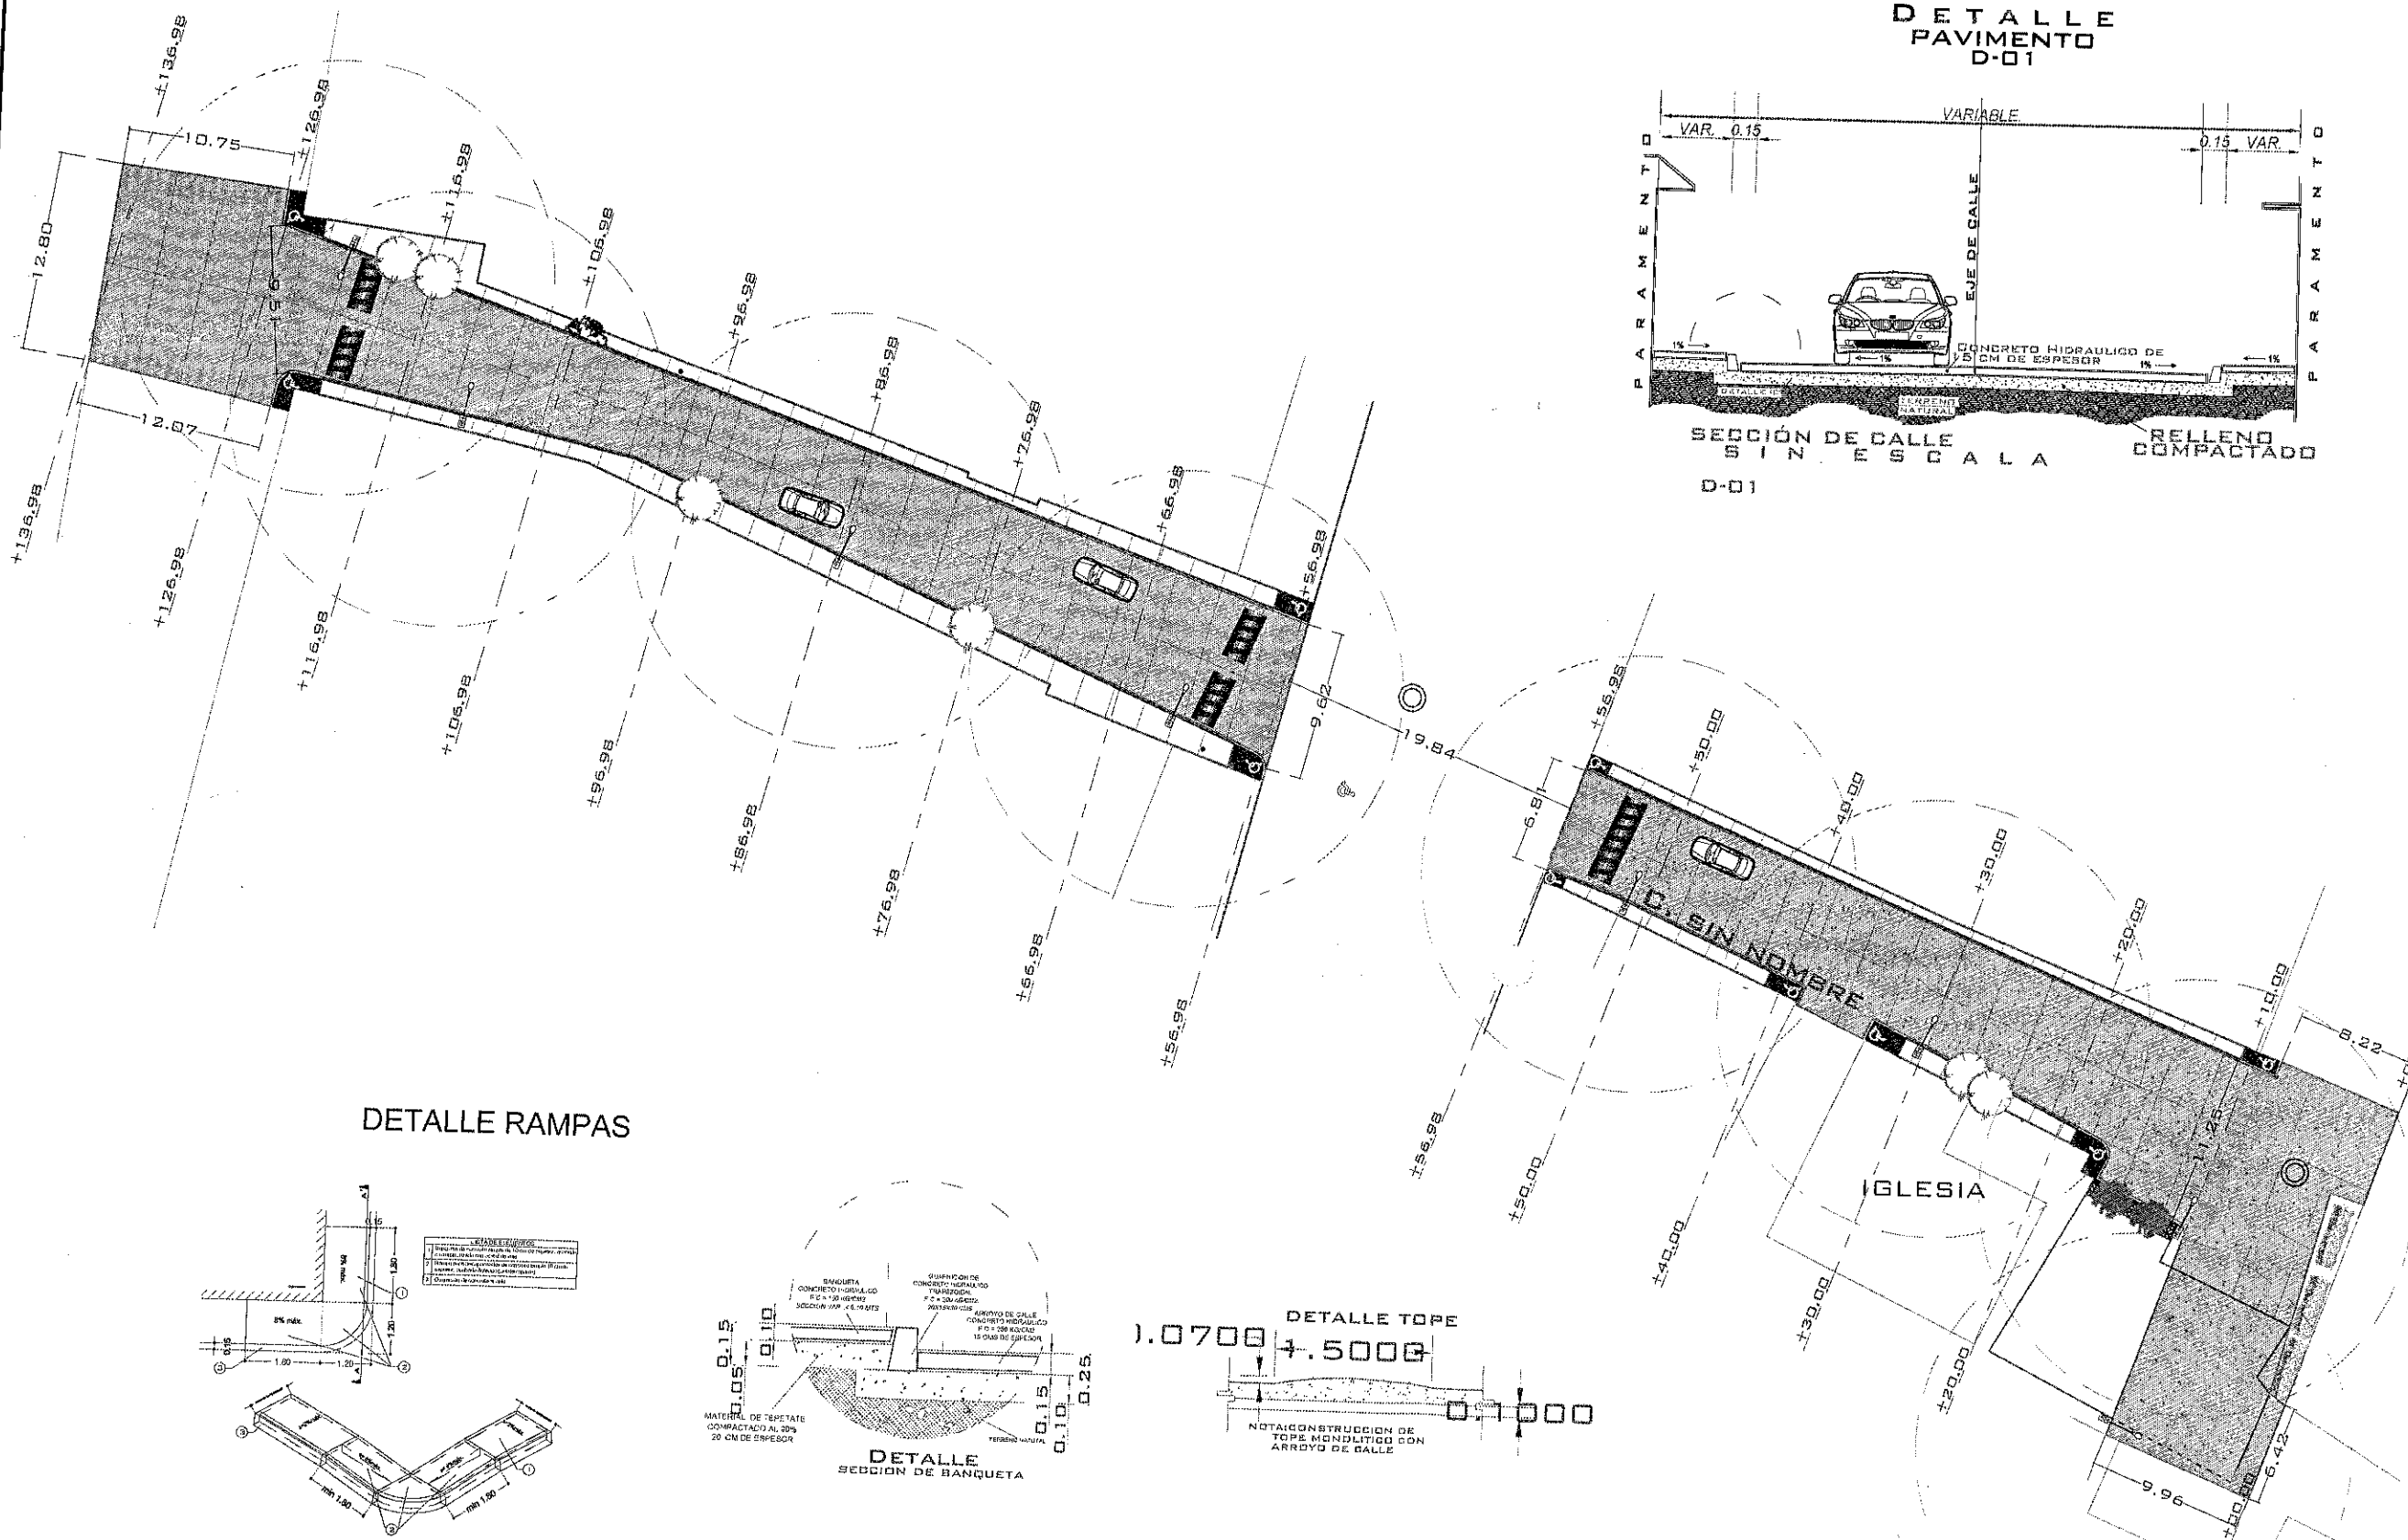

PROYECTO:
CONSTRUCCION DE PAVIMENTO CON CONCRETO HIDRAULICO EN CALLE DE LA IGLESIA LOCALIDAD TORREON DE LOS PASTORES, FRESNILLO, ZACATECAS

UBICACION:
LOCALIDAD TORREON DE LOS PASTORES, FRESNILLO, ZACATECAS

PRESIDENCIA MUNICIPAL DE FRESNILLO.
 DIRECCION DE DESARROLLO SOCIAL.
LIC. JAVIER TORRES RODRIGUEZ
 PRESIDENTE MUNICIPAL DE FRESNILLO.
LIC. FIDEL ALVARADO DE LA TORRE
 SECRETARIA DE DESARROLLO SOCIAL.

URB URBANIZACION

PLANO:
ARQUITECTONICO

ESCALA: **1:5/E**

AVE **-01-**