
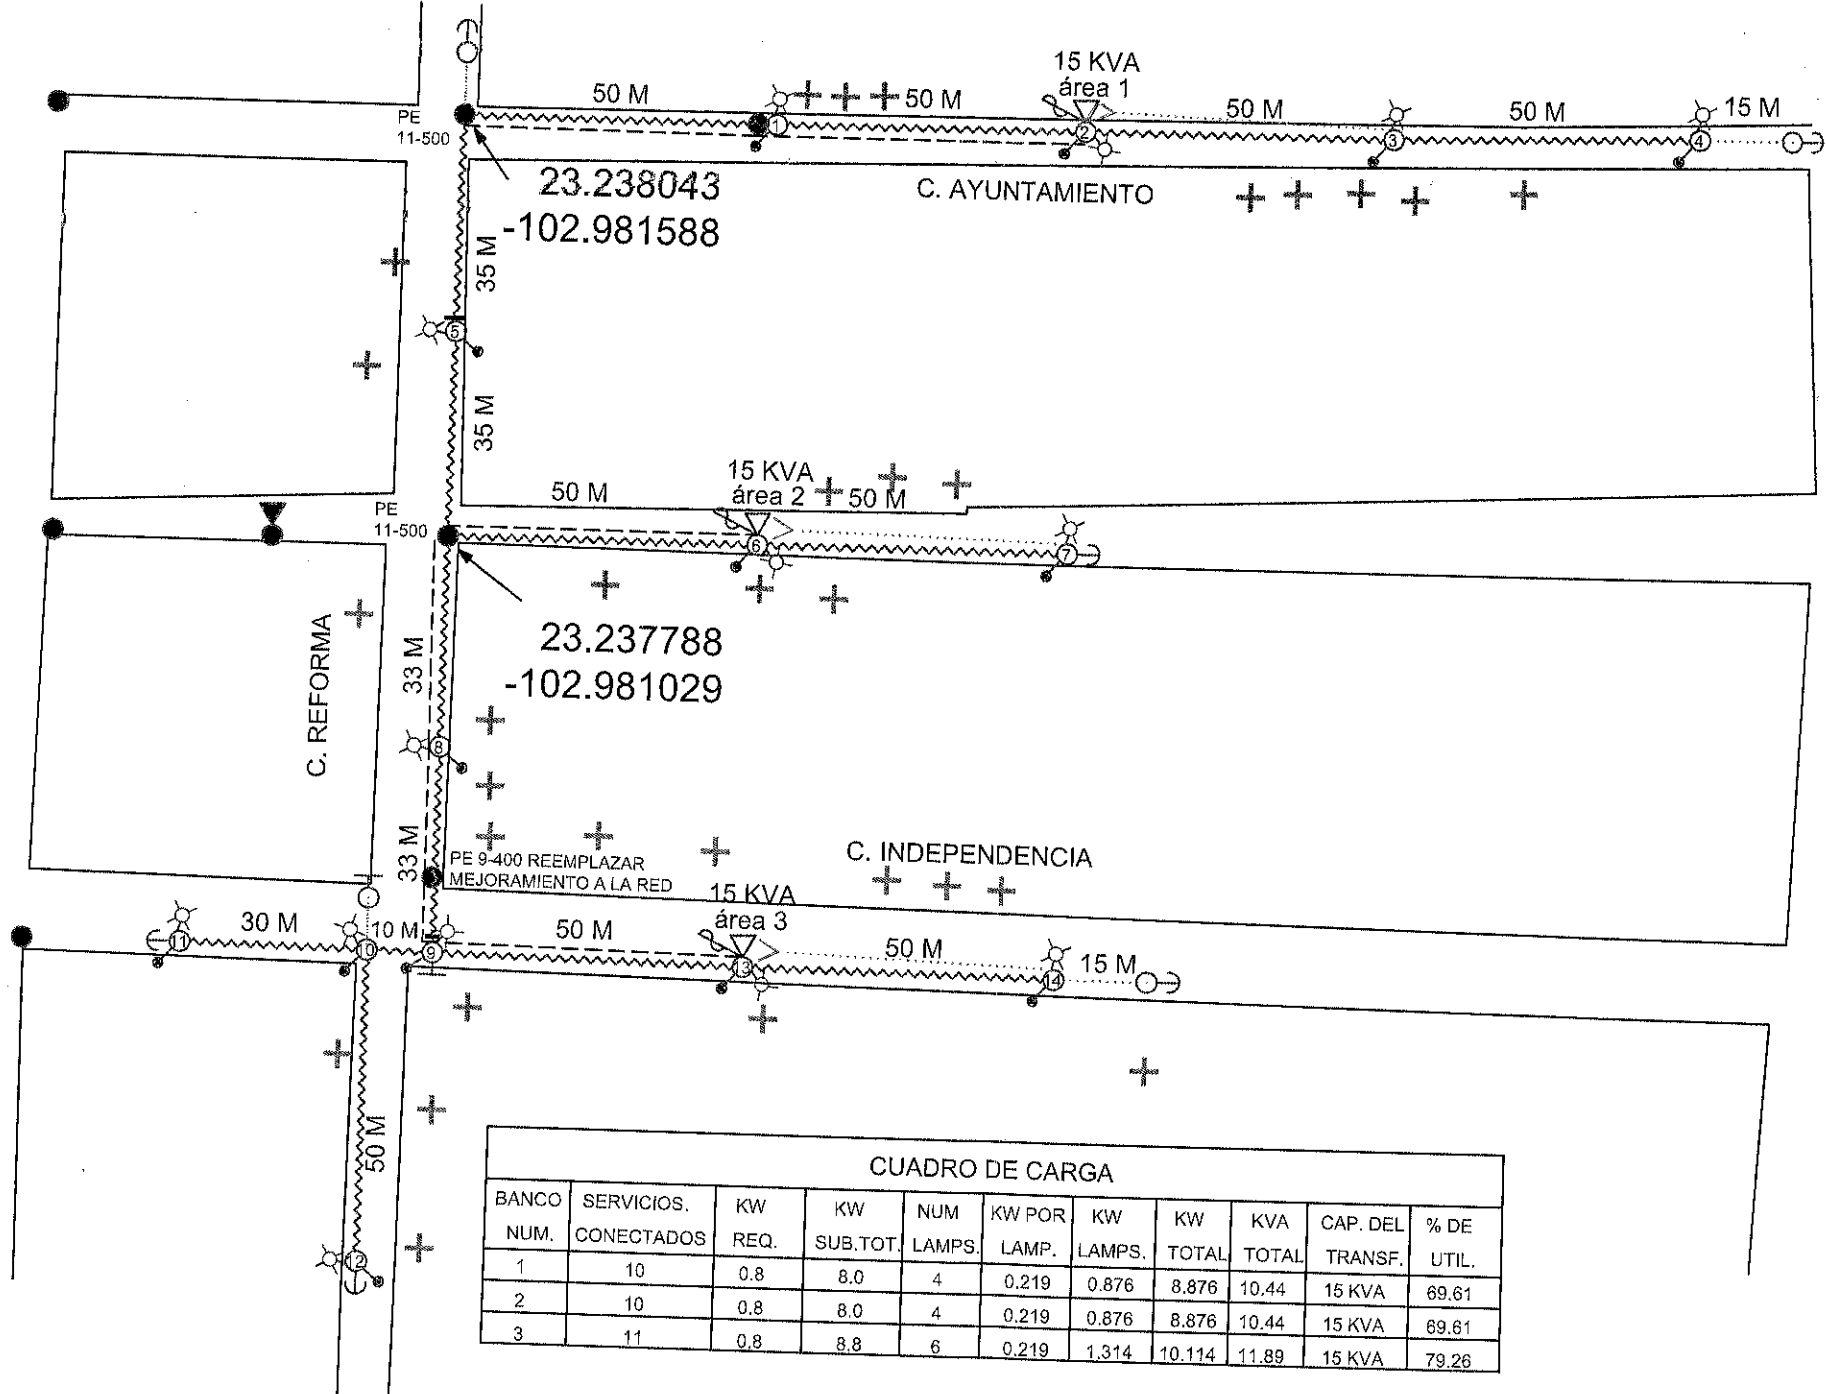


AMPLIACIÓN DE RED ELÉCTRICA EN NUEVO ZARAGOZA E1

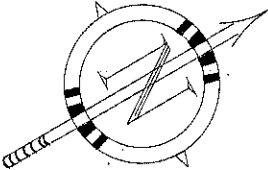

SIMBOLOGIA	
	POSTE EXISTENTE
	TRANSFORMADOR EXISTENTE
	POSTE NUEVO FE CONICO
	TRANSFORMADOR NUEVO
	LINEA DE MEDIA TENSION 15.2 KV
	CABLE NEUTRANEL 2+1 1/0
	LINEA DE BAJA TENSION ALUMBRADO PUBLICO CABLE NEUTRANEL 2+1-5
	LUMINARIA LED PUBLICA 100 WATTS
	TIERRA FISICA
	DISYUNTOR FUSIBLE 14 KV
	RETENIDA TIPO BANQUETA
	RETENIDA TIPO POSTE
	CONEXION ADMETIDA BENEFICIARIO
	EQUIPO DE MEDICION CON MURETE

CUADRO DE CARGA										
BANCO NUM.	SERVICIOS. CONECTADOS	KW REQ.	KW SUB.TOT.	NUM LAMPS.	KW POR LAMP.	KW LAMPS.	KW TOTAL	KVA TOTAL	CAP. DEL TRANSF.	% DE UTIL.
1	10	0.8	8.0	4	0.219	0.876	8.876	10.44	15 KVA	69.61
2	10	0.8	8.0	4	0.219	0.876	8.876	10.44	15 KVA	69.61
3	11	0.8	8.8	6	0.219	1.314	10.114	11.89	15 KVA	79.26

AYUNTAMIENTO MUNICIPAL DE FRESNILLO
PROYECTO: AMPLIACION DE RED ELECTRICA
COMUNIDAD: NUEVO ZARAGOZA