


C. Gabriel Lugo

C. Gabriel Lugo

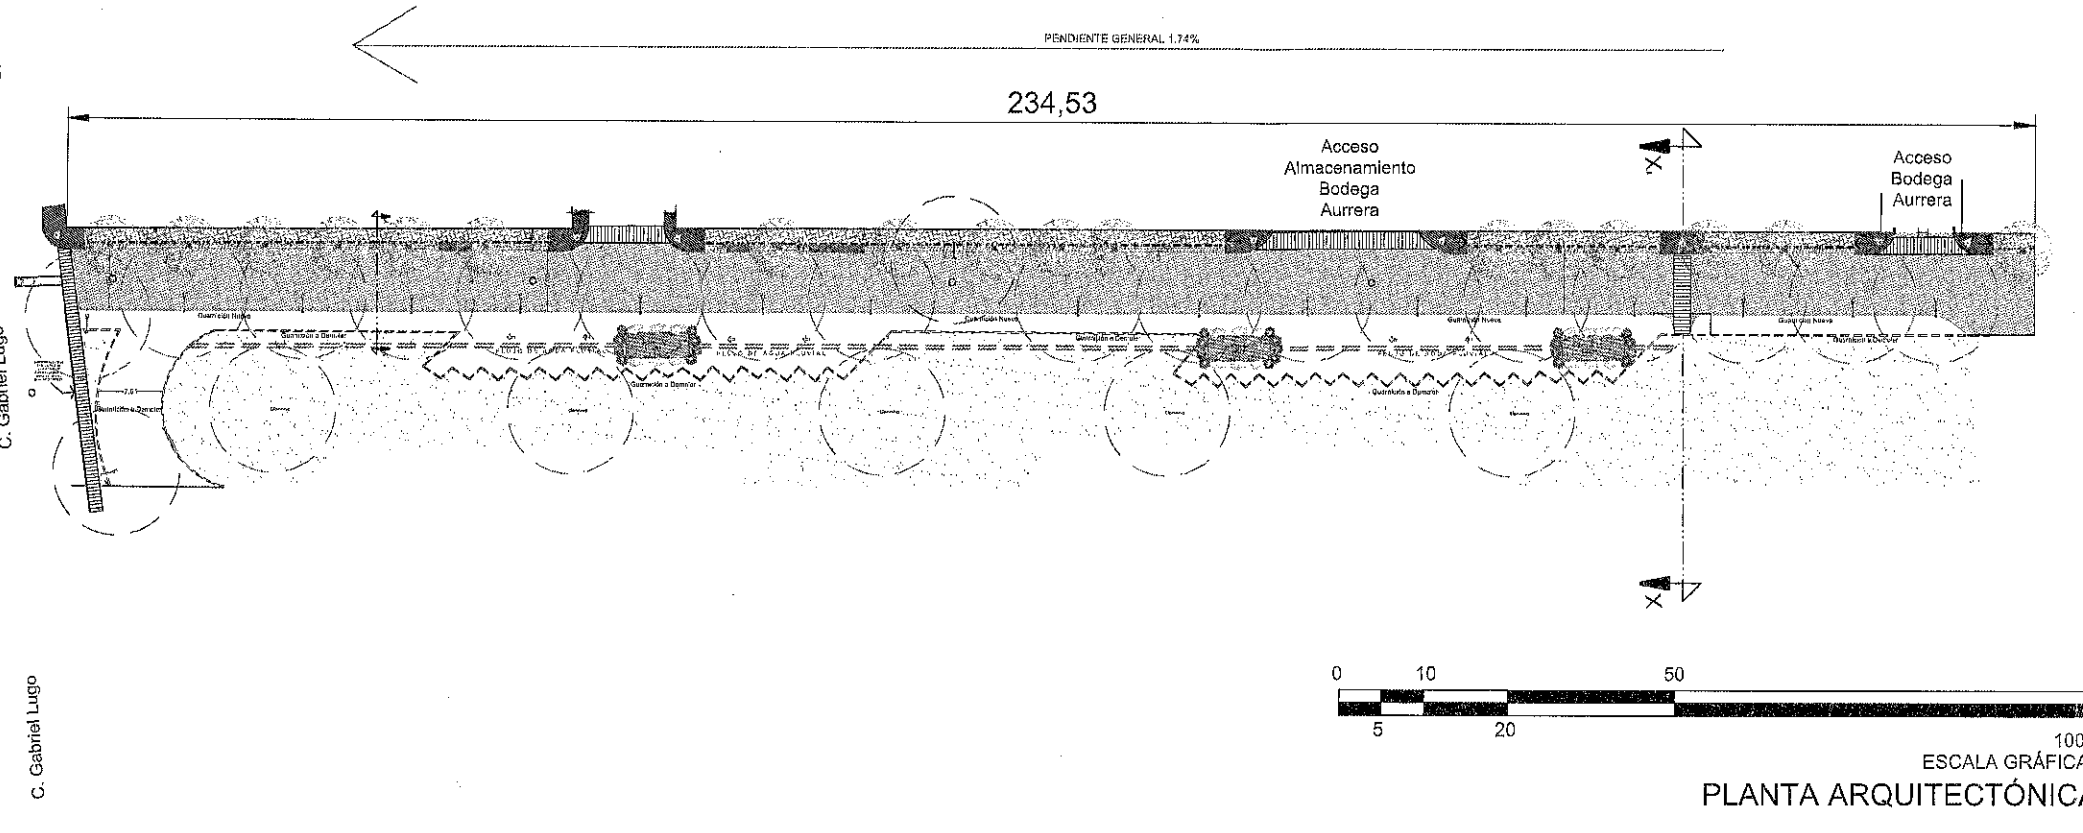

ESC.: 1:400



FRESNILLO
Ayuntamiento 2024 - 2027
Ayuntamiento Constitucional Fresnillo


C R O Q U I S



S I M B O L O G Í A


- ÁRBOLES
- ALUMBRADO NUEVO
- ALUMBRADO EXISTENTE
- EJE
- PARAMENTO
- BANQUETA
- ARROYO VEHICULAR
- RAMPAS
- ACCESOS
- POZO DE VISITA

CORTE Y-Y'

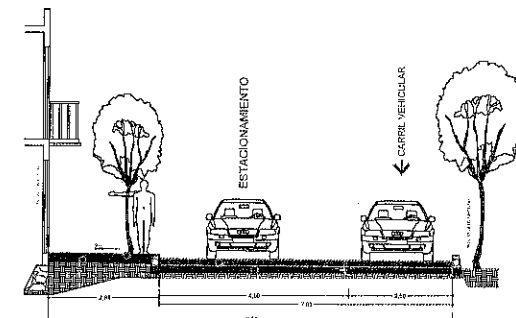


SECCIÓN Y-Y'

CORTE X-X'

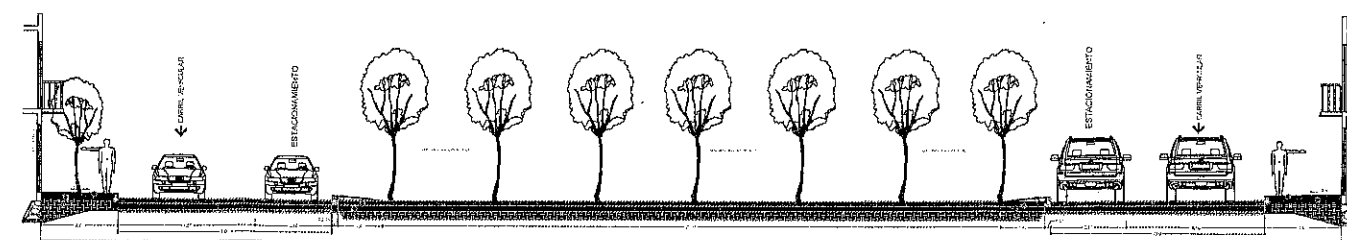

SECCIÓN X-X'

DETALLE RAMPAS DE ACCESO

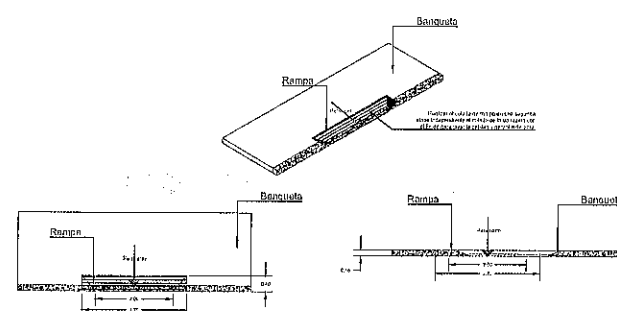

- Las siguientes recomendaciones de hacen para un correcto diseño de juntas:
- Evite losas de forma irregular.
 - La separación máxima entre juntas transversales deberá ser de 24 veces el espesor ó 5.0 metros, la que sea menor.
 - Mantenga losos ton cuadradas como sea posible, ya que losas angostas y largas tienden a agrietarse en mayor cantidad que las cuadradas.
 - Todas las juntas de contracción transversales deberán ser continuas a través de la guarnición y tener una profundidad igual a 1/3 del espesor del pavimento.
 - En las juntas de aislamiento, el relleno deberá ser a toda la profundidad y extenderse por la guarnición.
 - Si no se cuenta con guarniciones, las juntas longitudinales deberán amarrarse con barras de amarre.
 - Ajustes menores en la ubicación de las juntas, desplazando ó inclinando algunas juntas para que coincidan con los pozos de visita ó alcantarillas mejoran el comportamiento del pavimento.
 - Cuando el área pavimentada cuenta con estructuras de drenaje, coloque el le es posible las juntas de manera que coincidan con las estructuras.

LIC. JAVIER TORRES RODRÍGUEZ
Presidente Constitucional del
H. Ayuntamiento de Fresnillo.

ING. ARO. SANDRA GARCÍA TOVAR
Secretaría de Obras Públicas y
Desarrollo Urbano.

ING. VÍCTOR MANUEL CALDERA GARCÍA
Subsecretaría de Obras Públicas.

ING. LEONEL IVAN MIRANDA MÉNDEZ
Dirección de Planeación, Estudios y
Proyectos.

PROYECTO: PAVIMENTACIÓN DE ASFALTO, GUARNICIONES
Y BANQUETAS DE CONCRETO HIDRÁULICO EN LA CALLE
HONDURAS CUERPO A Y B ENTRE CALLE GABRIEL LUGO Y
AV. ENRIQUE ESTRADA COLONIA LAS AMERICAS FRESNILLO,
ZACATECAS
UBICACIÓN: CALLE HONDURAS, COL. LAS AMERICAS
FRESNILLO, ZACATECAS.
PLANO: ARQUITECTÓNICO.

PROYECTO: A' JPPG
APROBÓ: I' VMCG
REVISÓ: I' LIMM
DIGITÓ: A' ERS

CLAVE
A-01
E S C.: 1:400 | FECHA: NOVIEMBRE/2025.



FRESNILLO
Ayuntamiento 2024 - 2027

Ayuntamiento Constitucional Fresnillo

C R O Q U I S



S I M B O L O G Í A

- DRENAJE NUEVO (12)
- DRENAJE EXISTENTE (4)
- EJE
- PARAMENTO
- POZO DE VISITA

NÚMERO DE POZO DE VISITA	6
ATARJEA	
CABEZA DE ATARJEA	
POZO DE VISITA TIPO COMÚN	
CAÍDA ADOSADA A POZO DE VISITA	99.70
CAÍDA LIBRE A POZO DE VISITA	99.70
LONGITUD - PENDIENTE - DIÁMETRO metros - porcentaje - cm	50-1.74%-30.00
ELEVACIÓN DE TERRENO	99.80
ELEVACIÓN DE PLANTILLA	98.60
PROFUNDIDAD	1.20

LIC. JAVIER TORRES RODRÍGUEZ
Presidente Constitucional del
H. Ayuntamiento de Fresnillo.

ING. ARQ. SANDRA GARCÍA TOVAR
Secretaría de Obras Públicas y
Desarrollo Urbano.





ING. VÍCTOR MANUEL CALDERA GARCÍA
Subsecretaría de Obras Públicas.

ING. LEONEL IVAN MIRANDA MÉNDEZ
Dirección de Planeación, Estudios y
Proyectos.

PROYECTO: PAVIMENTACIÓN DE ASFALTO, GUARNICIONES
Y BANQUETAS DE CONCRETO HIDRÁULICO EN LA CALLE
HONDURAS CUERPO B ENTRE CALLE GABRIEL LUGO Y AV.
ENRIQUE ESTRADA COLOMA LAS AMÉRICAS FRESNILLO,
ZACATECAS
UBICACIÓN: CALLE HONDURAS, COL. LAS AMÉRICAS
FRESNILLO, ZACATECAS.
PLANO: DRENAJE.


PROYECTO: A'JPPG	REVISÓ: I' LIMM
APROBÓ: F'VMCG	DIGITÓ: A'ERS

CLAVE
D-01
ESC.: 1:400 | FECHA: NOVIEMBRE/2025.

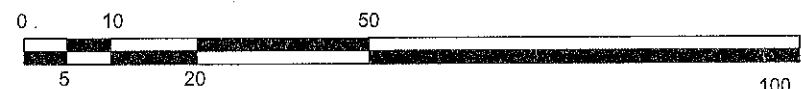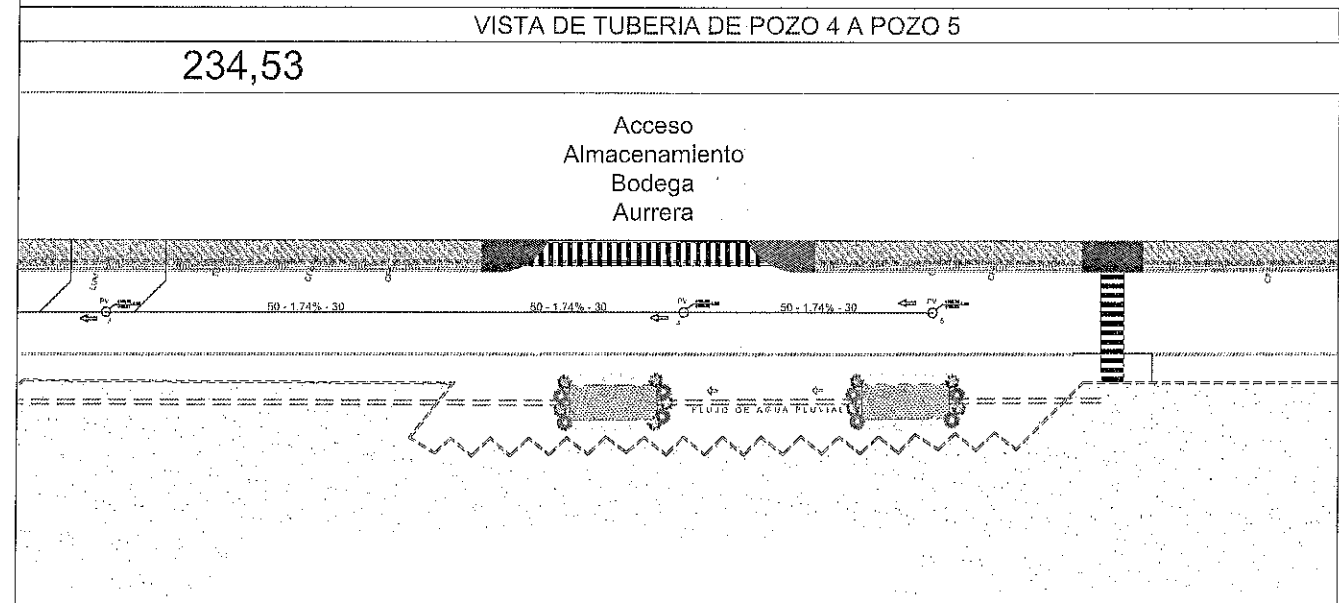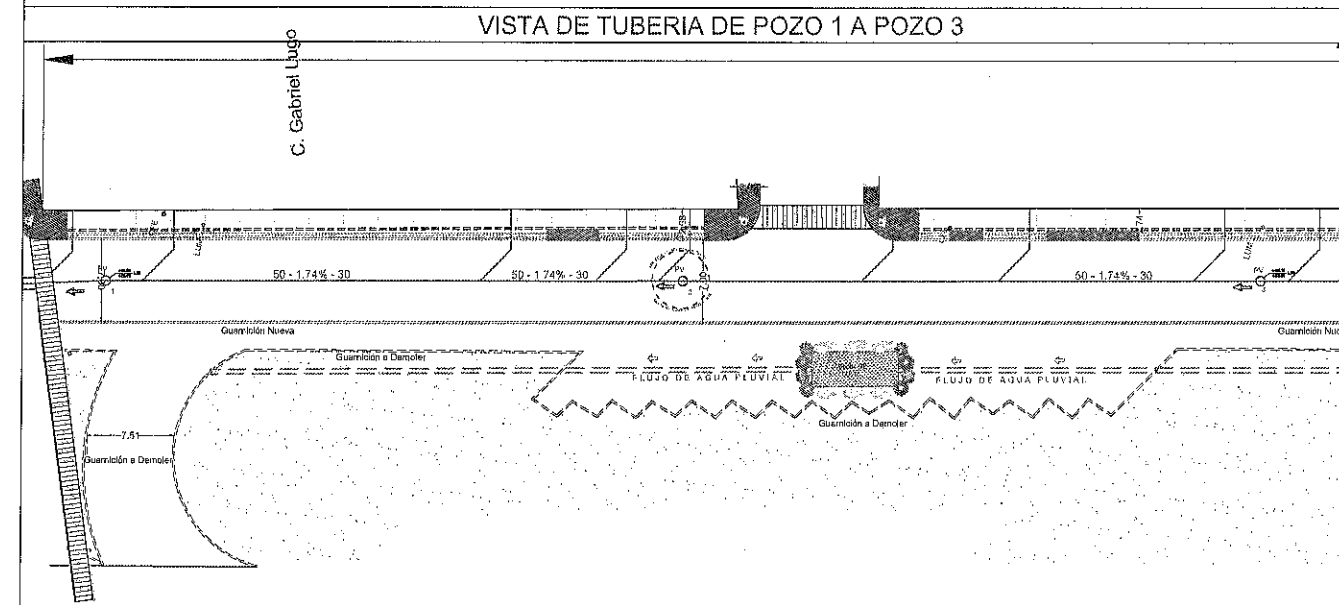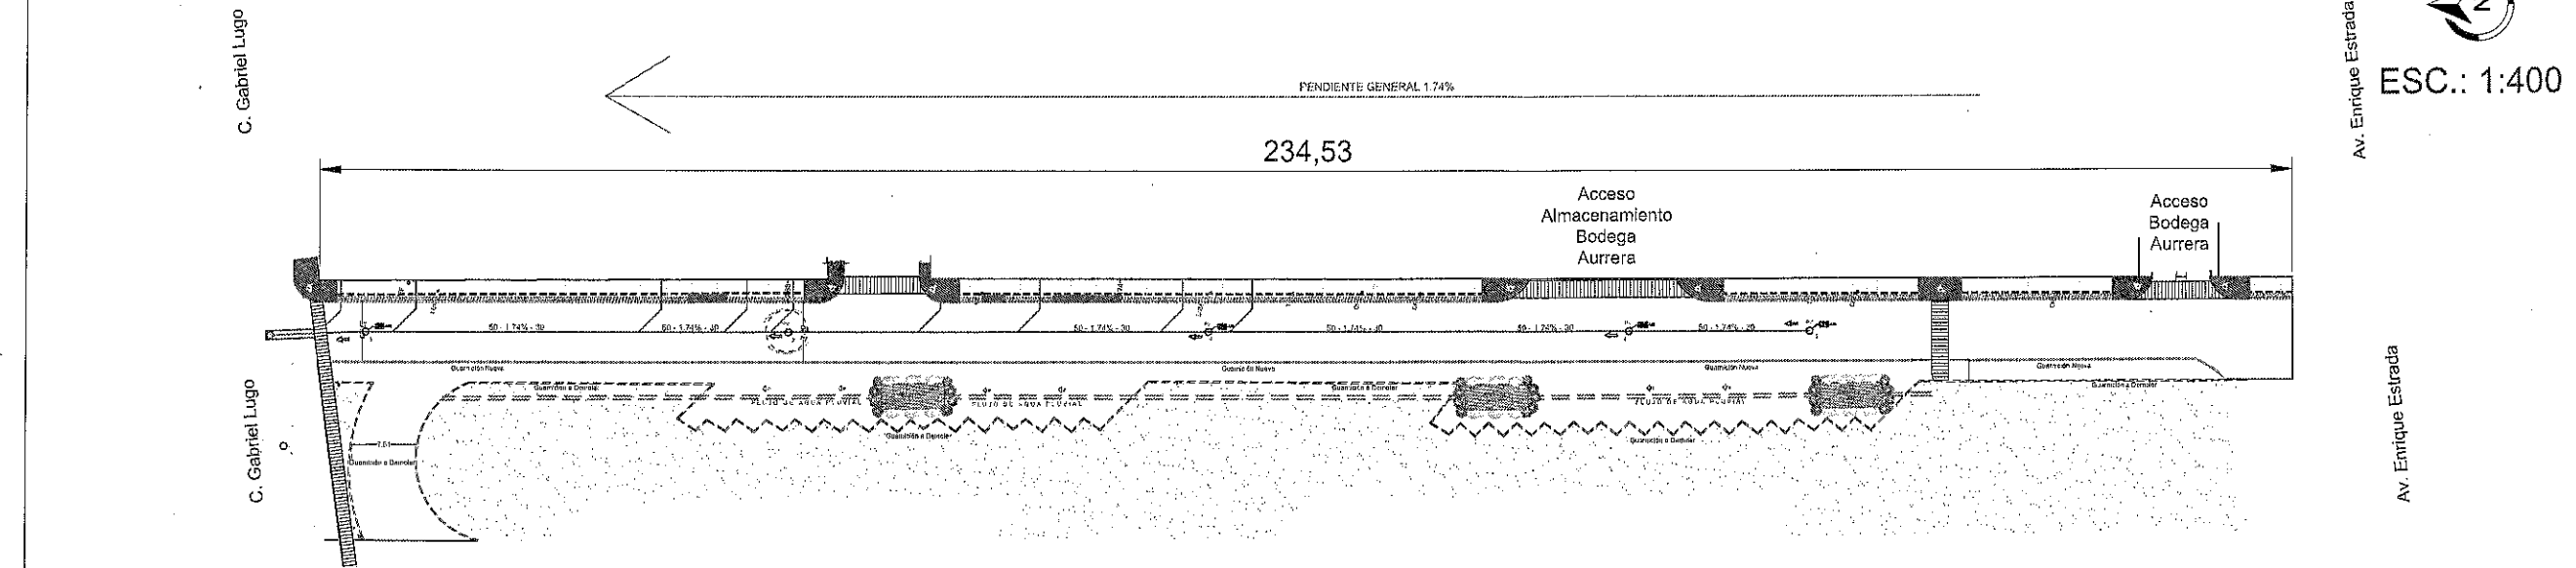


ESCALA GRÁFICA
PLANTA DE DRENAJE


DETALLES DE DRENAJE Y POZO DE VISITA

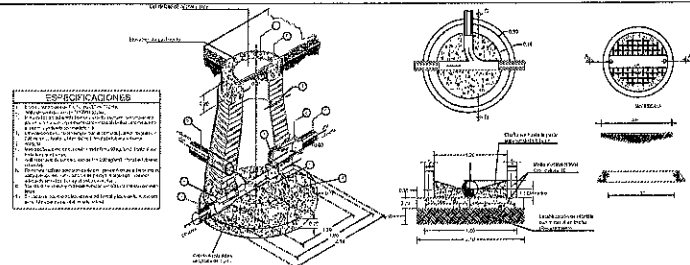


SECCIÓN TRANSVERSAL DE ZANJA PARA INSTALACIÓN DE TUBERÍA DE DRENAJE

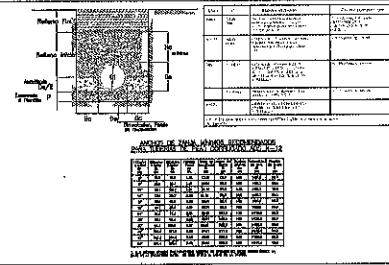


DETALLE DE ACOPLERED GENERAL- TOMA DOMICILIARIA

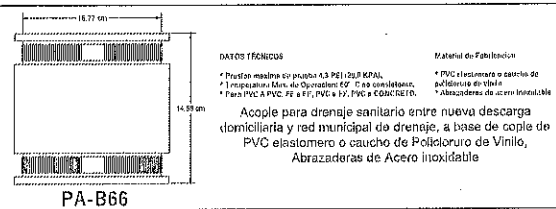


DETALLES DE DRENAJE

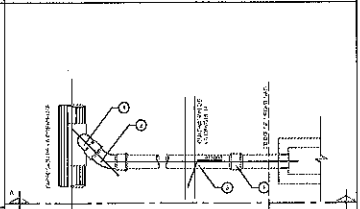

SECCIÓN TRANSVERSAL DE ZANJA PARA INSTALACIÓN DE TUBERÍA PARA DRENAJE

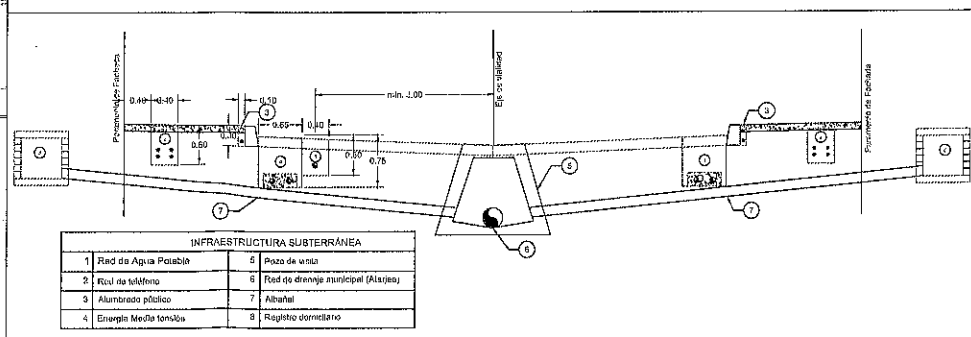

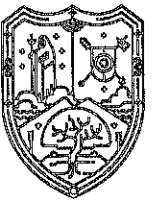

FRESNILLO
Ayuntamiento 2024 - 2027

Ayuntamiento Constitucional Fresnillo

C R O Q U I S



SIMBOLOGÍA

- INST. HIDRAULICA (12)
- EJE
- PARAMENTO

NOTAS

NOTA DE CAJA DE VÁLVULAS

- 1.- LAS ACOTACIONES SON EN CENTÍMETROS EXCEPTO LAS ESPECIFICADAS EN OTRA UNIDAD
- 2.- LOS PERFILES ESTRUCTURALES DE 150mm(7) DE PERALTE EMPLEADOS PARA LA CONSTRUCCIÓN DEL CONTRAMARCO SERÁN DE TIPO LIVIANO
- 3.- EL DADO DE OPERACIÓN DE LA VÁLVULA DEBERÁ QUEDAR CENTRADO CON LA TAPA DE LA CAJA
- 4.- A LOS CONTRAMARCOS SE LES SOLDARÁ CON VARILLA DE 1/2" Ø CON EL OBJETO DE PODER AMARRAR MAS SÓLIDAMENTE EL CONTRAMARCO CON LA LOSA SUPERIOR.
- 5.- LA LOSA SUPERIOR TENDRÁ EL ESPESOR DE 12cm. Y LLEVARÁ UN EMPARILLADO DE VARILLAS DE 20/22 Ø 10cm EN AMBOS SENTIDOS. EL ACERO INTERIOR SE COLOCARÁ EN EL SENTIDO CORTO
- 6.- LA LOSA DE PISO SERÁ DE 15 CM. DE ESPESOR, CON REFUERZO DE VARILLA DE 1/2" Ø COMO SE INDICA EN EL ESQUEMA DE ARMADO PARA LOSA DE CIMENTACIÓN
- 7.- LOS MUROS DE LA CAJA SERÁN DE BLOCK DE 15x20x40cm(4"x6"x8") CON TODAS LAS CELDAS COLADAS CON UNA VARILLA DE 3/8" Ø Y REF. HORIZONTAL VARILLA DE 3/8" Ø 2 HILAS
- 8.- QUEDA A JUICIO DE LA RESIDENCIA PONER EN EL FONDO DE LA CAJA UN TUSO DE 50mm(2") Ø PARA DESAGUAR LA CAJA EN CASO NECESARIO PERO SIEMPRE QUE ESTE DESFOGUE A UN POZO DE VISITA DE ALGANTARILLADO
- 9.- LA LOSA DE CIMENTACIÓN SE CONSTRUIRÁ SIEMPRE QUE SE DESPLANTE SOBRE TIERRA U OTRO MATERIAL SEMEJANTE. SI EL TERRENO ES TEPEATE ORDINARIO, ROCA ALTRADA O ROCA FIRME FISURADA SE CONSTRUIRÁ SIN PLANTILLA Y SI ES ROCA FIRME SANA, SE ELIMINARÁ LA LOSA, DESPLANTÁNDOSE LOS MUROS DIRECTAMENTE SOBRE EL TERRENO
- 10.- SE UTILIZARÁ CONCRETO F'c=200kg/cm2. Y ACERO DE REFUERZO F'y=400 kg/cm2 EN LOSA DE CIMENTACIÓN, LOSA SUPERIOR (CUBIERTA) Y DIALA
- 11.- LA TAPA SERÁ DE Fc.Fc. DE 130 KG
- 12.- LAS PIEZAS ESPECIALES DEBERÁN ESTAR ALINEADAS Y NIVELADAS ANTES DE COLOCAR LOS ATRAQUES LOS CUALES QUEDARÁN PERFECTAMENTE APOYADOS AL FONDO Y PARED DE LA ZANJA
- 13.- LOS ATRAQUES DEBERÁN COLOCARSE EN TODOS LOS CASOS ANTES DE HACER LA PRUEBA HIDROSTÁTICA DE LA TUBERÍA
- 14.- LOS ATRAQUES SE USARÁN EXCLUSIVAMENTE PARA TUBERÍAS ALOJADAS EN ZANJAS (PRESIONES DE TRABAJO MENORES DE 7 kg/cm2).

LIC. JAVIER TORRES RODRÍGUEZ
Presidente Constitucional del
H. Ayuntamiento de Fresnillo.

ING. ARQ. SANDRA GARCÍA TOVAR
Secretaría de Obras Públicas y
Desarrollo Urbano.

ING. VICTOR MANUEL CALDERA GARCÍA
Subsecretaría de Obras Públicas.

ING. LEONEL IVAN MIRANDA MENDEZ
Dirección de Planeación, Estudios y
Proyectos.

PROYECTO: PAVIMENTACIÓN DE ASFALTO, GUARNICIONES Y BANQUETAS DE CONCRETO HIDRAULICO EN LA CALLE HONDURAS CUERPO A Y B ENTRE CALLE GABRIEL LUGO Y AV. ENRIQUE ESTRADA COLONIA LAS AMERICAS FRESNILLO, ZACATECAS
UBICACIÓN: CALLE HONDURAS, COL. LAS AMERICAS FRESNILLO, ZACATECAS.
PLANO: AGUA POTABLE.

PROYECTO: A' JPPG	REVISOR: I' LIMM
APROBADO: I' VMCG	DIGITADO: A' ERS

CLAVE
AP-01
ESC.: 1:400 | FECHA: OCTUBRE/2025.


ESC.: 1:400

PENDIENTE GENERAL 1.74%

234,53

Acceso
Almacenamiento
Bodega
Aurrera


Acceso
Bodega
Aurrera

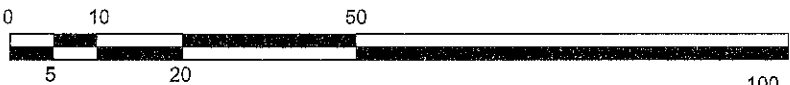


ESCALA GRÁFICA
PLANTA DE AGUA POTABLE

DETALLE TAPA CAJA DE VÁLVULAS

CAJAS PARA OPERACIÓN DE PZA VÁLVULAS, TIPO 1, DE SECCION 0.70 X 0.70 X 0.87 MTS; MARCO Y TAPA DE FO.FO. 50X50 CM (80 KG),

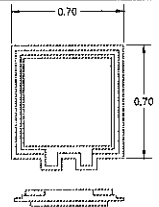


DETALLES DE INSTALACIÓN HIDRÁULICA

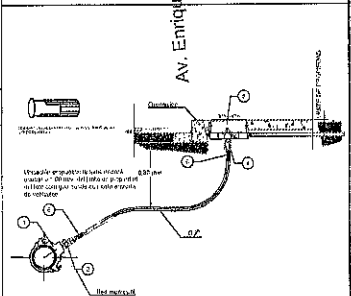


TOMAS DE AGUA	
1	Alcantarilla, FIBRA DE 4" Ø, 20' de longitud.
2	Box de concreto de 1.5m x 1.5m x 0.8m de altura en concreto.
3	Tapa Redonda, FIBRA.
4	Unión de tuberías.
5	Regulador de caudal tipo PVC, regulador de 4".
6	Conector de tuberías tipo PVC, conector de 4".


DETALLES DE INSTALACIÓN HIDRÁULICA

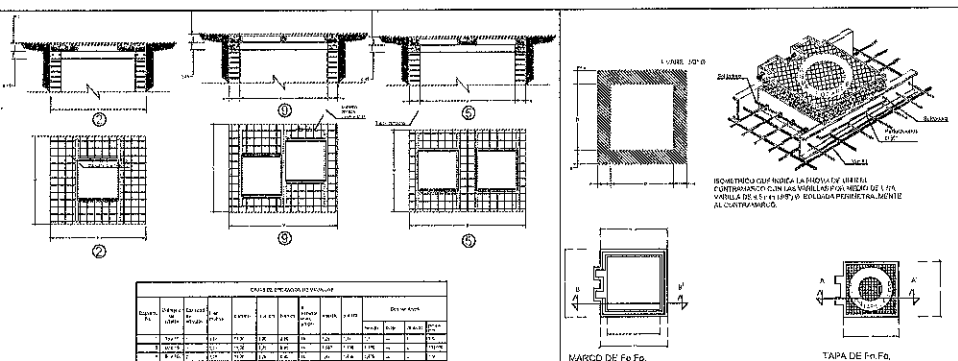


DETALLES CAJA DE VÁLVULAS

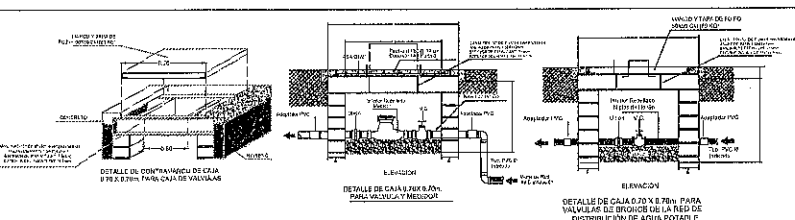


DETALLE REGISTRO HIDRÁULICO

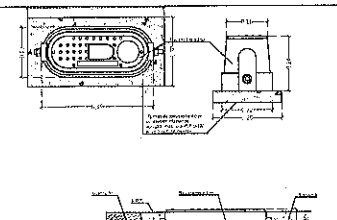


DETALLES DE INSTALACIÓN HIDRÁULICA

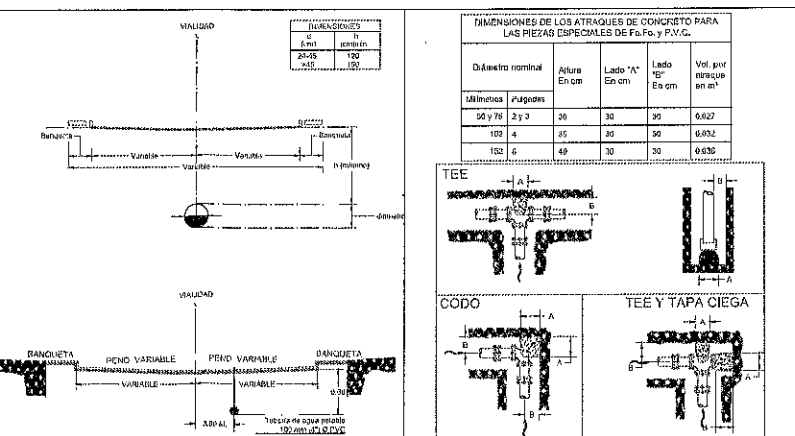

VISTA DE TUBERIA DE TOMA 1 A TOMA 8

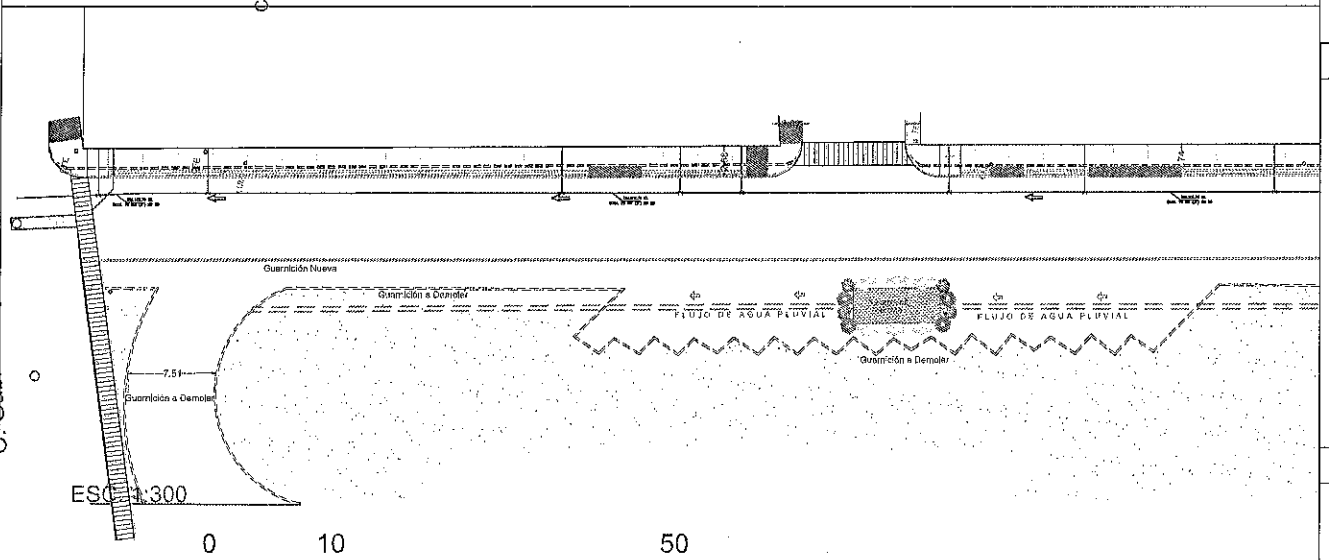

VISTA DE TUBERIA DE TOMA 9

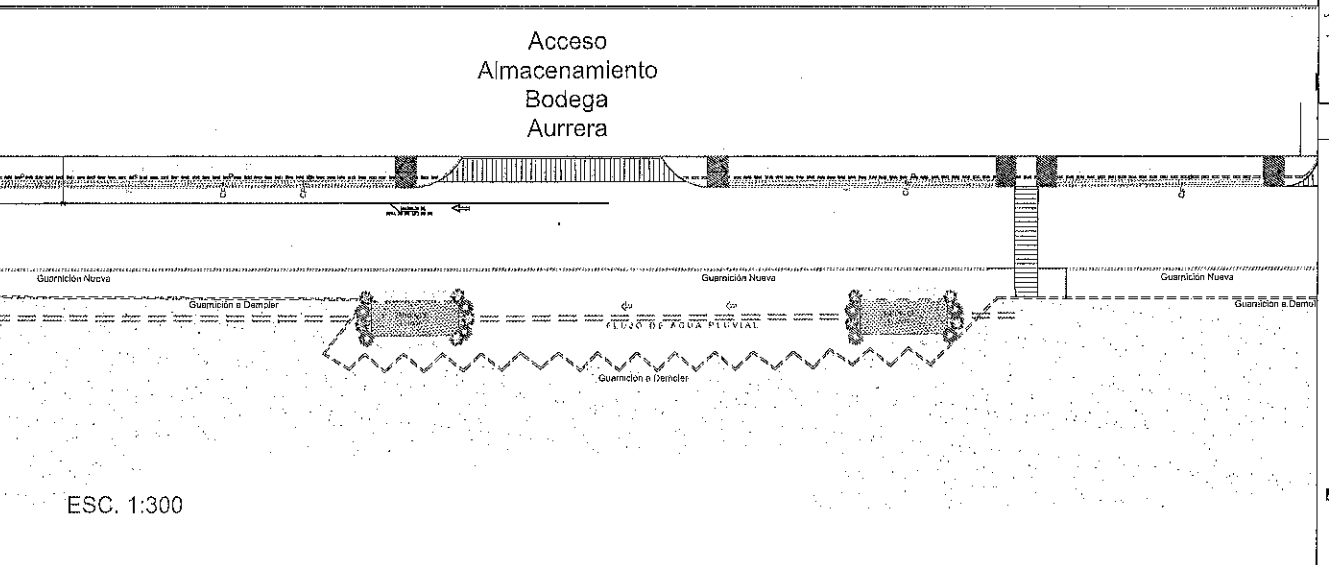



FRESNILLO
Ayuntamiento 2024 - 2027
Ayuntamiento Constitucional Fresnillo

C R O Q U I S



S I M B O L O G Í A

- ALUMBRADO NUEVO
- ALUMBRADO EXISTENTE
- EJE
- PARAMENTO
- BANQUETA
- ARROYO VEHICULAR
- RAMPAS
- ACCESOS
- POZO DE VISITA

LIC. JAVIER TORRES RODRÍGUEZ
Presidente Constitucional del
H. Ayuntamiento de Fresnillo.

ING. ARQ. SANDRA GARCÍA TOVAR
Secretaría de Obras Públicas y
Desarrollo Urbano.

ING. VÍCTOR MANUEL CALDERA GARCÍA
Subsecretaría de Obras Públicas.

ING. LEONEL IVÁN MIRANDA MÉNDEZ
Dirección de Planeación, Estudios y
Proyectos.

PROYECTO: PAVIMENTACIÓN DE ASFALTO, GUARNICIONES
Y BANQUETAS DE CONCRETO HIDRÁULICO EN LA CALLE
HONDURAS CUERPO B ENTRE CALLE GABRIEL LUGO Y AV.
ENRIQUE ESTRADA COLONIA LAS AMERICAS FRESNILLO,
ZACATECAS
UBICACIÓN: CALLE HONDURAS, COL. LAS AMERICAS
FRESNILLO, ZACATECAS.
PLANO: ALUMBRADO.

PROYECTO: A' JPPG	REVISOR: I' LIMM
APROBADO: I' VMCG	DIGITO: A' ERS

CLAVE
AL-01
ESC.: 1:400 | FECHA: NOVIEMBRE/2025.



ESC.: 1:400

Av. Enrique Estrada



Av. Enrique Estrada

Av. Enrique Estrada

C. Gabriel Lugo


C. Gabriel Lugo

C. Gabriel Lugo

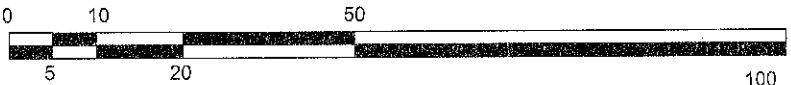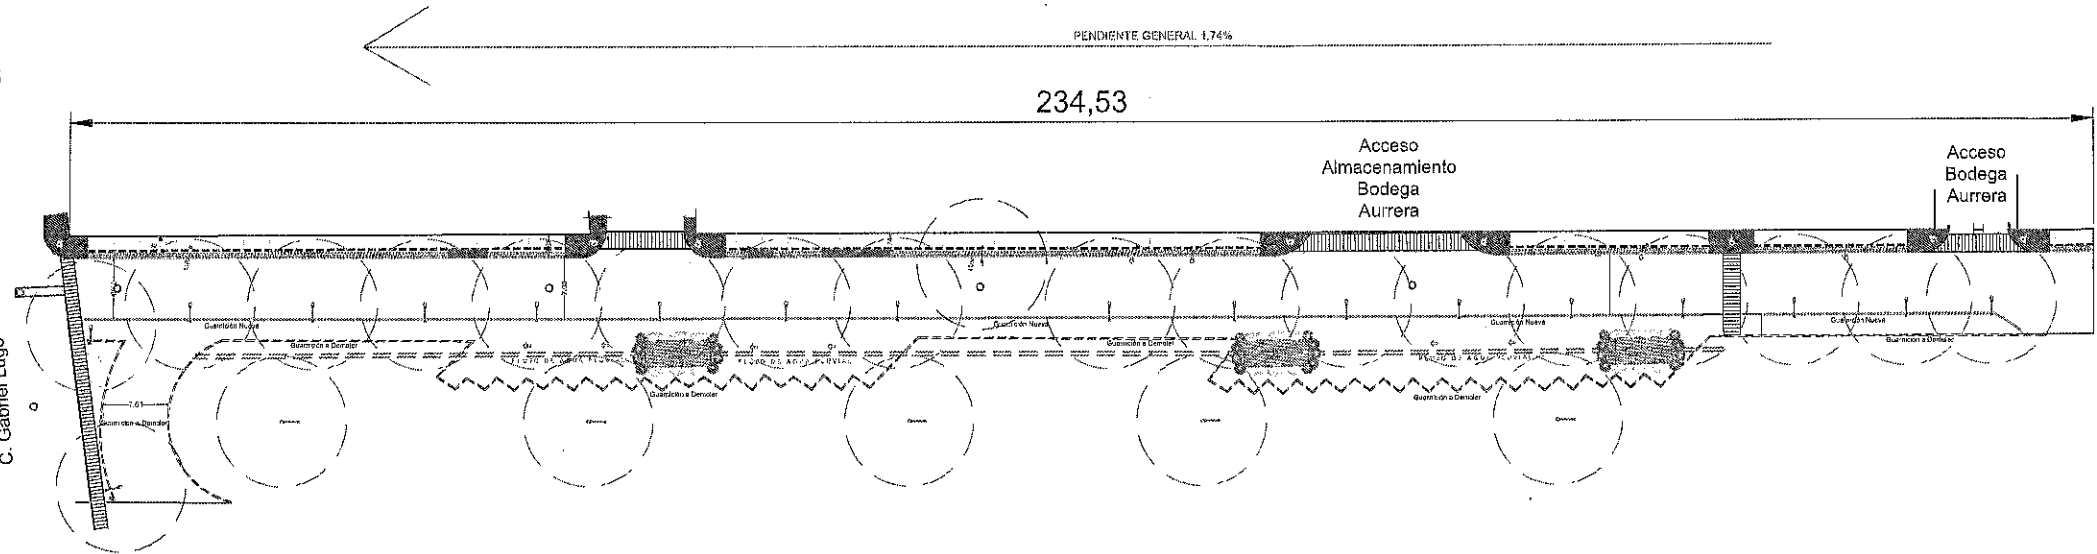


ESCALA GRÁFICA
PLANTA DE ALUMBRADO



DETALLES DE ALUMBRADO

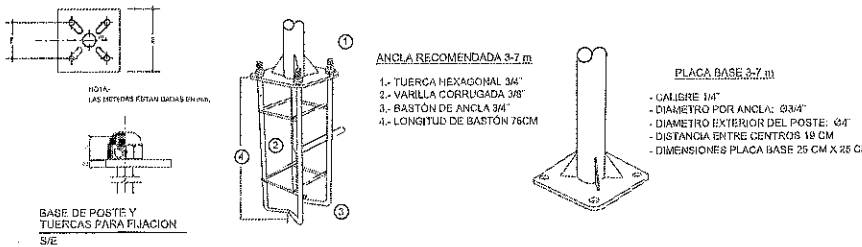

DETALLES DE LUMINARIA

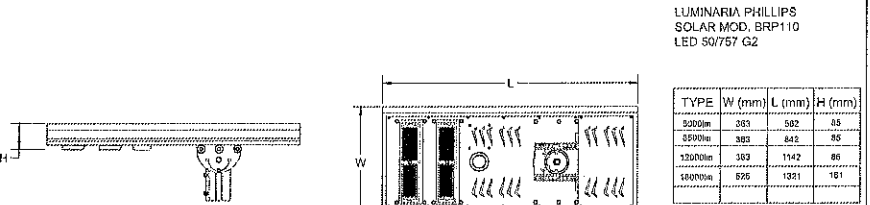

TYPE	W (mm)	L (mm)	H (mm)
5200mm	353	582	85
5200mm	353	842	85
12000mm	103	1142	85
12000mm	825	1251	151

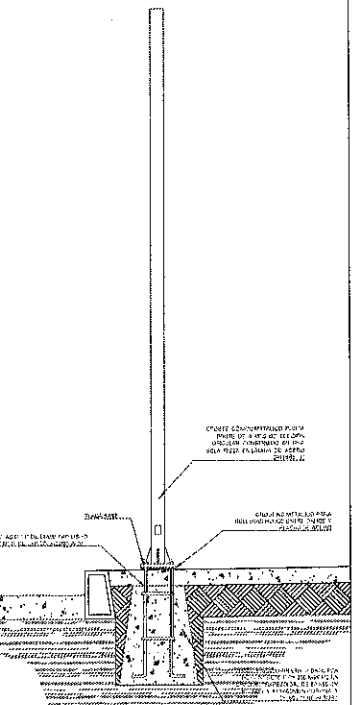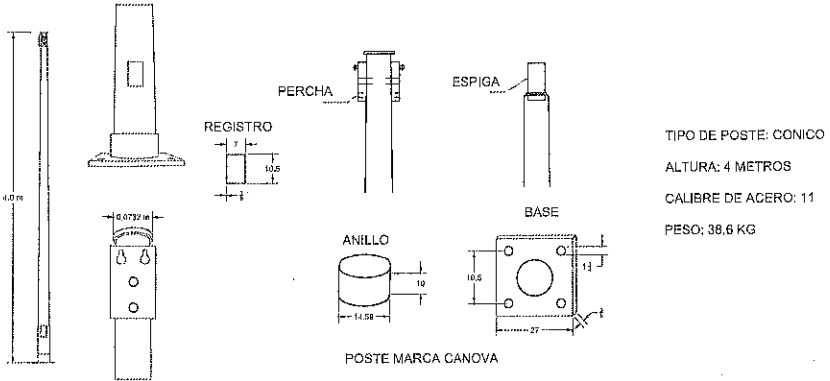



FRESNILLO
Ayuntamiento 2024 - 2027
Ayuntamiento Constitucional Fresnillo

C R O Q U I S



SIMBOLOGÍA

- ÁRBOLES EXISTENTES
- ÁRBOLES NUEVOS
- EJE
- PARAMENTO
- ÁREA VERDE
- JARDÍN DE LLUVIA
- CENEFA
- ROMERO
- LAVANDA
- DURANTA

LIC. JAVIER TORRES RODRÍGUEZ
Presidente Constitucional del
H. Ayuntamiento de Fresnillo.

ING. ARQ. SANDRA GARCÍA TOVAR
Secretaría de Obras Públicas y
Desarrollo Urbano.


ING. VÍCTOR MANUEL CALDERA GARCÍA
Subsecretaría de Obras Públicas.

ING. LEONEL IVAN MIRANDA MÉNDEZ
Dirección de Planeación, Estudios y
Proyectos.

PROYECTO: PAVIMENTACIÓN DE ASFALTO, GUARNICIONES
Y BANQUETAS DE CONCRETO HIDRÁULICO EN LA CALLE
HONDURAS CUERPO B ENTRE CALLE GABRIEL LUGO Y AV.
ENRIQUE ESTRADA COLONIA LAS AMERICAS FRESNILLO,
ZACATECAS
UBICACIÓN: CALLE HONDURAS, COL. LAS AMERICAS
FRESNILLO, ZACATECAS.
PLANO: PAISAJE.



PROYECTO:	REVISÓ:
A'JPPG	I'LIMM
APROBÓ:	DISEÑO:
I'VMCG	A'ERS

CLAVE
P-01
ESC.: 1:400 | FECHA: NOVIEMBRE/2025.

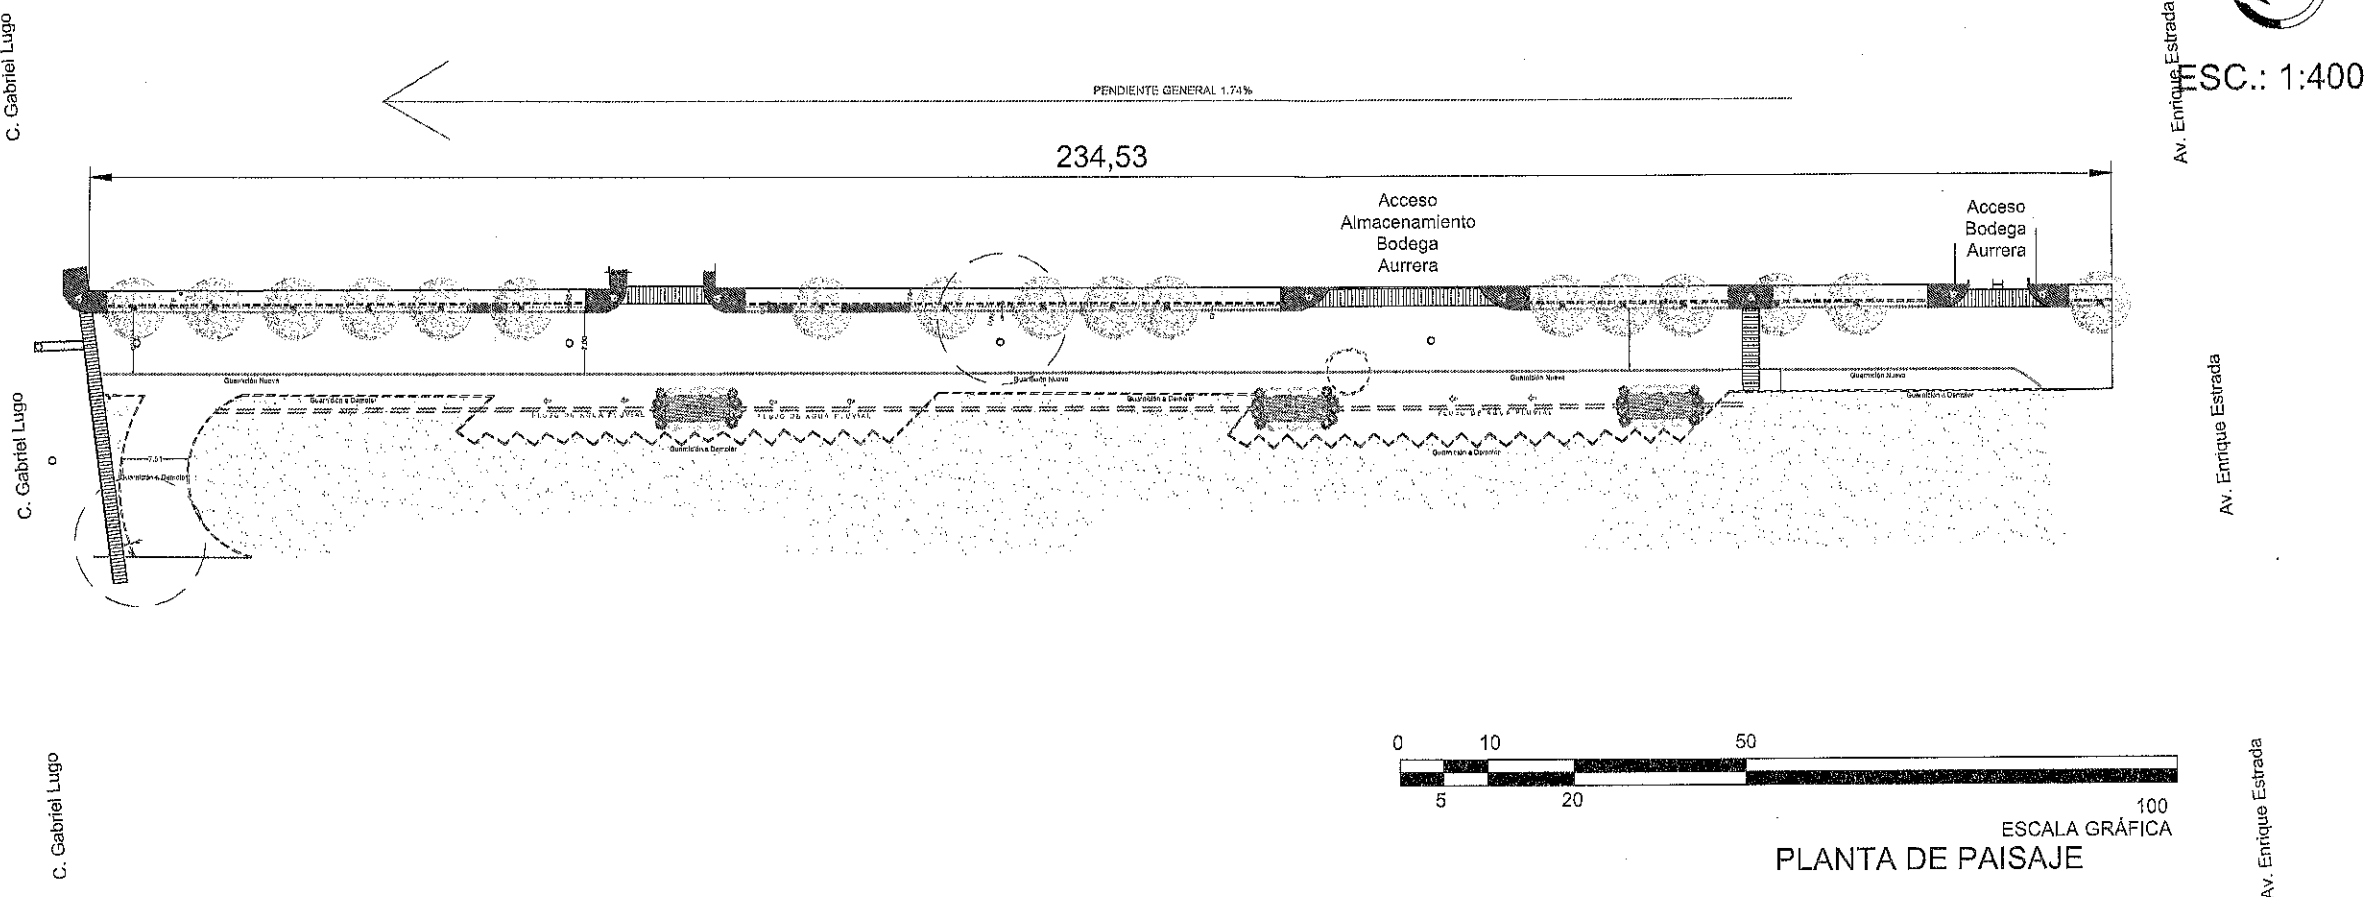


ESCALA GRÁFICA
PLANTA DE PAISAJE

DETALLE DE JARDÍN DE LLUVIA

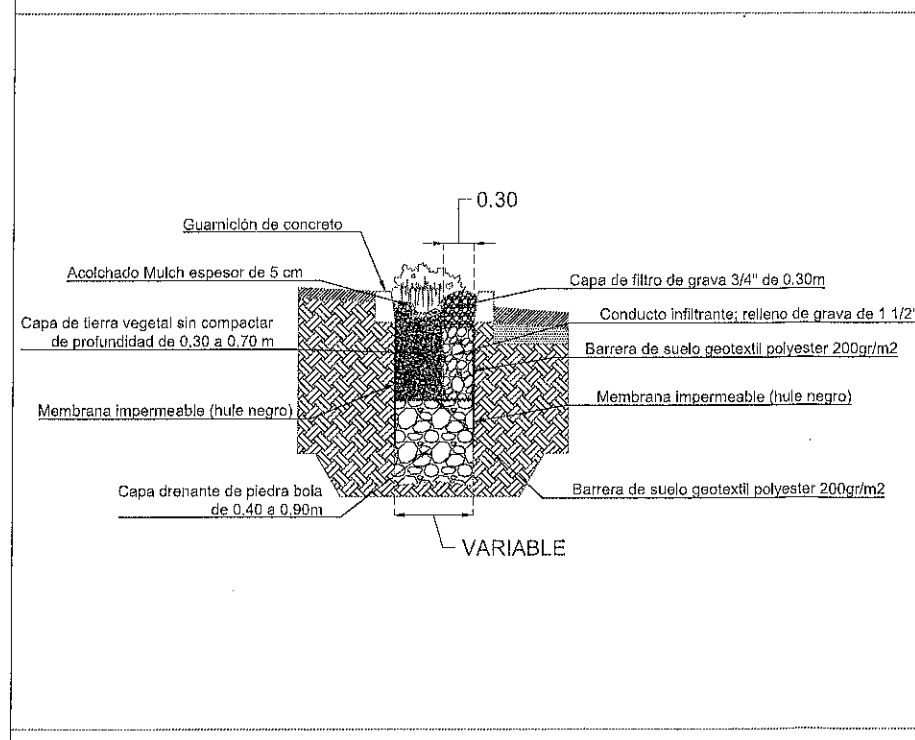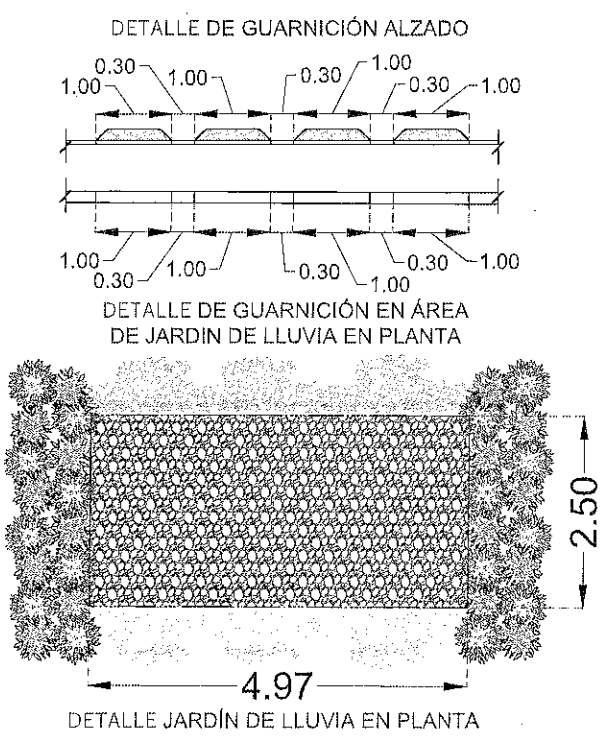

DETALLE DE SEMBRADO

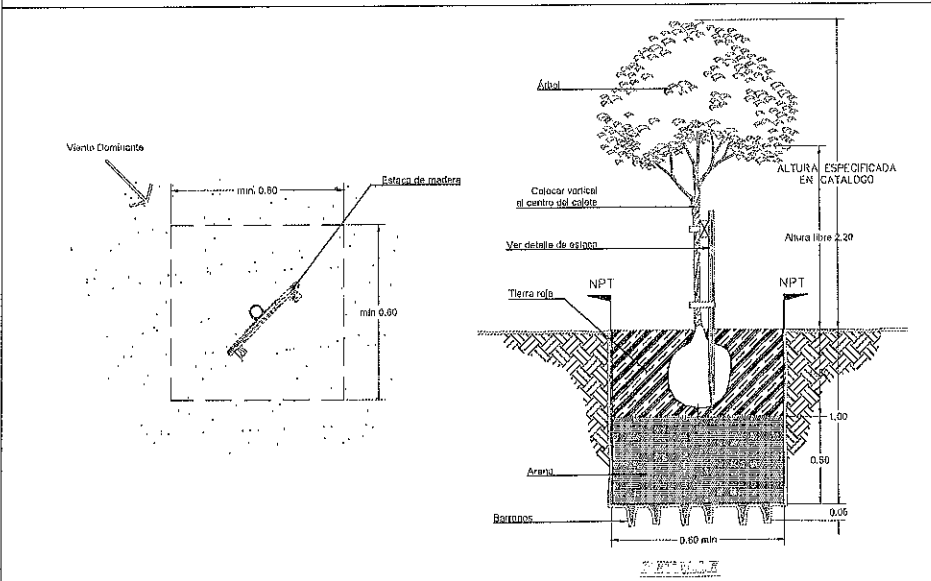

FICHA TÉCNICA NARANJO	
Resistencia: Alta	Requisitos de luz solar: A pleno sol
Nivel de cuidado: Baja	Tipo de suelo: Tierra de jardín
Dificultad de cuidado: Fácil	pH del suelo: 6-7
Periodo de vida: Perenne	Plantación: Primavera, Otoño
Riego: Cada 1-2 semanas	Zona de rusticidad: 7-10



FRESNILLO
Ayuntamiento 2024 - 2027

Ayuntamiento Constitucional Fresnillo

C R O Q U I S



S I M B O L O G Í A

- RAMPAS
- EJE
- PARAMENTO
- BANQUETA
- ARROYO VEHICULAR
- POZO DE VISITA

LIC. JAVIER TORRES RODRÍGUEZ
Presidente Constitucional del
H. Ayuntamiento de Fresnillo.

ING. ARO. SANDRA GARCÍA TOVAR
Secretaría de Obras Públicas y
Desarrollo Urbano.

ING. VÍCTOR MANUEL CALDERA GARCÍA
Subsecretaría de Obras Públicas.

ING. LEONEL IVAN MIRANDA MENDEZ
Dirección de Planeación, Estudios y
Proyectos.


PROYECTO: PAVIMENTACIÓN DE ASFALTO, GUARNICIONES
Y BANQUETAS DE CONCRETO HIDRÁULICO EN LA CALLE
HONDURAS CUERPO B ENTRE CALLE GABRIEL LUGO Y AV.
ENRIQUE ESTRADA COLONIA LAS AMERICAS FRESNILLO,
ZACATECAS
UBICACIÓN: CALLE HONDURAS, COL. LAS AMERICAS
FRESNILLO, ZACATECAS.
PLANO: RAMPAS.

PROYECTO: A' JPPG	REVISOR: I' LIMM
APROBADO: I' VMCG	DISEÑADOR: A' ERS


CLAVE
R-01
ESC.: 1:400 | FECHA: NOVIEMBRE/2025.



ESC.: 1:400

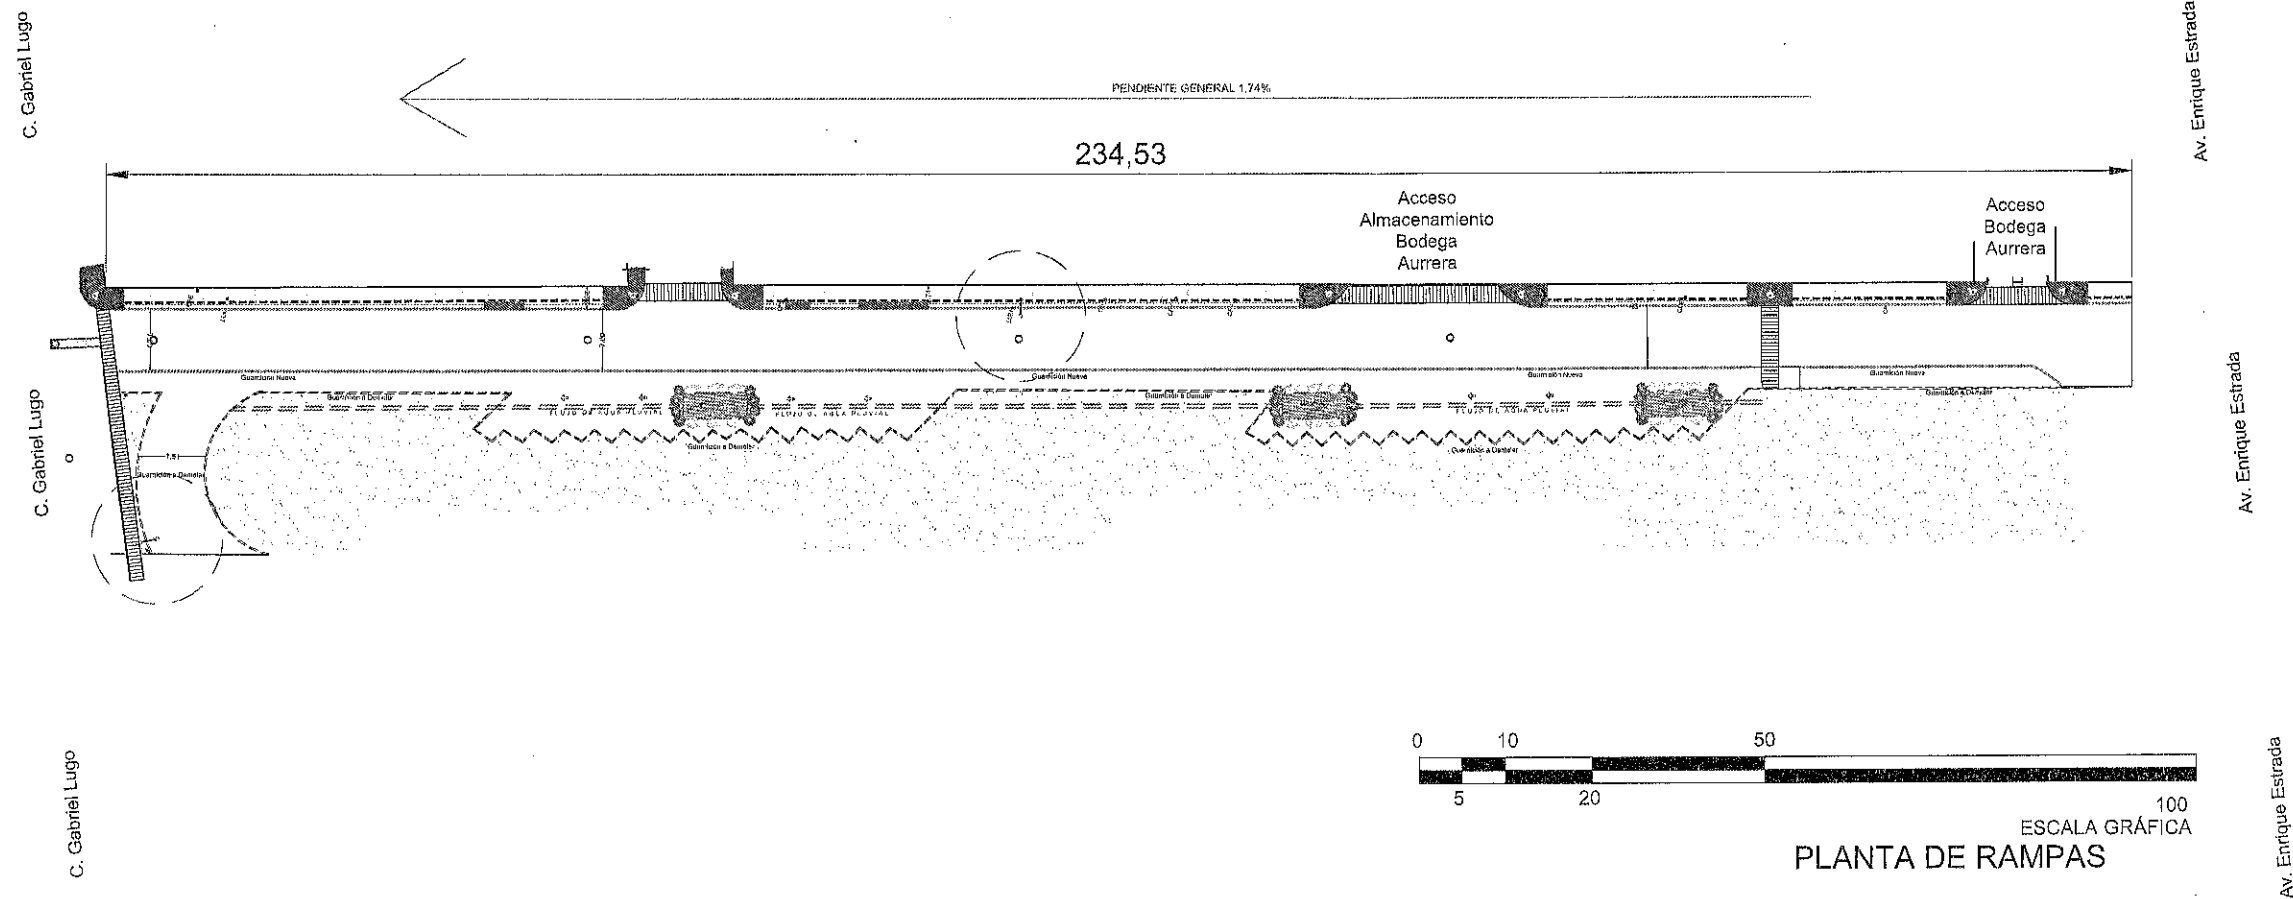

DETALLE DE RAMPAS

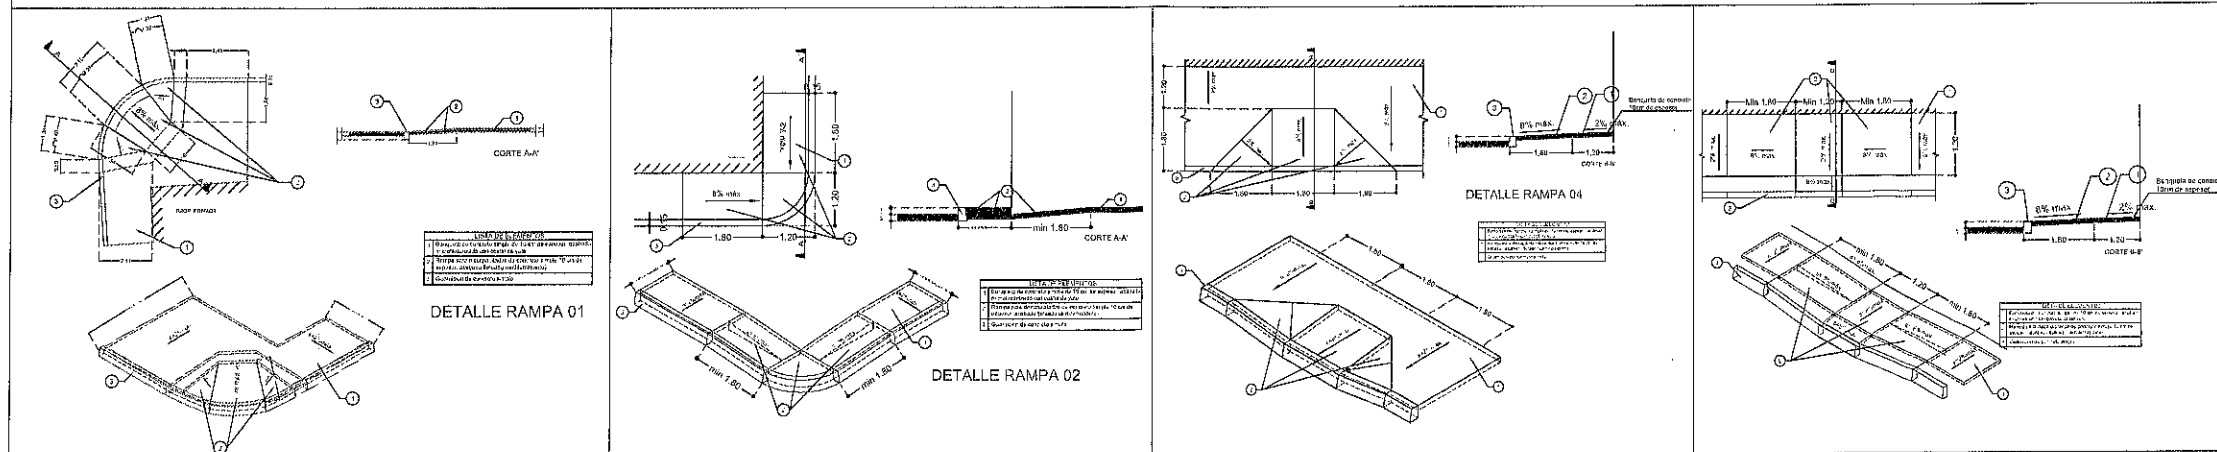



FRESNILLO
Ayuntamiento 2024 - 2027

Ayuntamiento Constitucional Fresnillo

C R O Q U I S



S I M B O L O G Í A

- EJE
- PARAMENTO
- CRUCES PEATONALES
- PICTOGRAMA PARA PERSONAS CON CAPACIDADES DIFERENTES

LIC. JAVIER TORRES RODRÍGUEZ
Presidente Constitucional del
H. Ayuntamiento de Fresnillo.

ING. ARQ. SANDRA GARCÍA TOVAR
Secretaría de Obras Públicas y
Desarrollo Urbano.

ING. VÍCTOR MANUEL CALDERA GARCÍA
Subsecretaría de Obras Públicas.

ING. LEONEL IVAN MIRANDA MÉNDEZ
Dirección de Planeación, Estudios y
Proyectos.


PROYECTO: PAVIMENTACIÓN DE ASFALTO, GUARNICIONES
Y BANQUETAS DE CONCRETO HIDRÁULICO EN LA CALLE
HONDURAS CUERPO B ENTRE CALLE GABRIEL LUGO Y AV.
ENRIQUE ESTRADA COLONIA LAS AMÉRICAS FRESNILLO,
ZACATECAS
UBICACIÓN: CALLE HONDURAS, COL. LAS AMÉRICAS
FRESNILLO, ZACATECAS.
PLANO: SEÑALAMIENTO.

PROYECTO: A' JPPG	REVISOR: I' LIMM
APROBÓ: I' VMCG	DISEÑÓ: A' ERS


CLAVE **S-01**
ESC.: 1:400 | FECHA: NOVIEMBRE/2025.




ESC.: 1:400

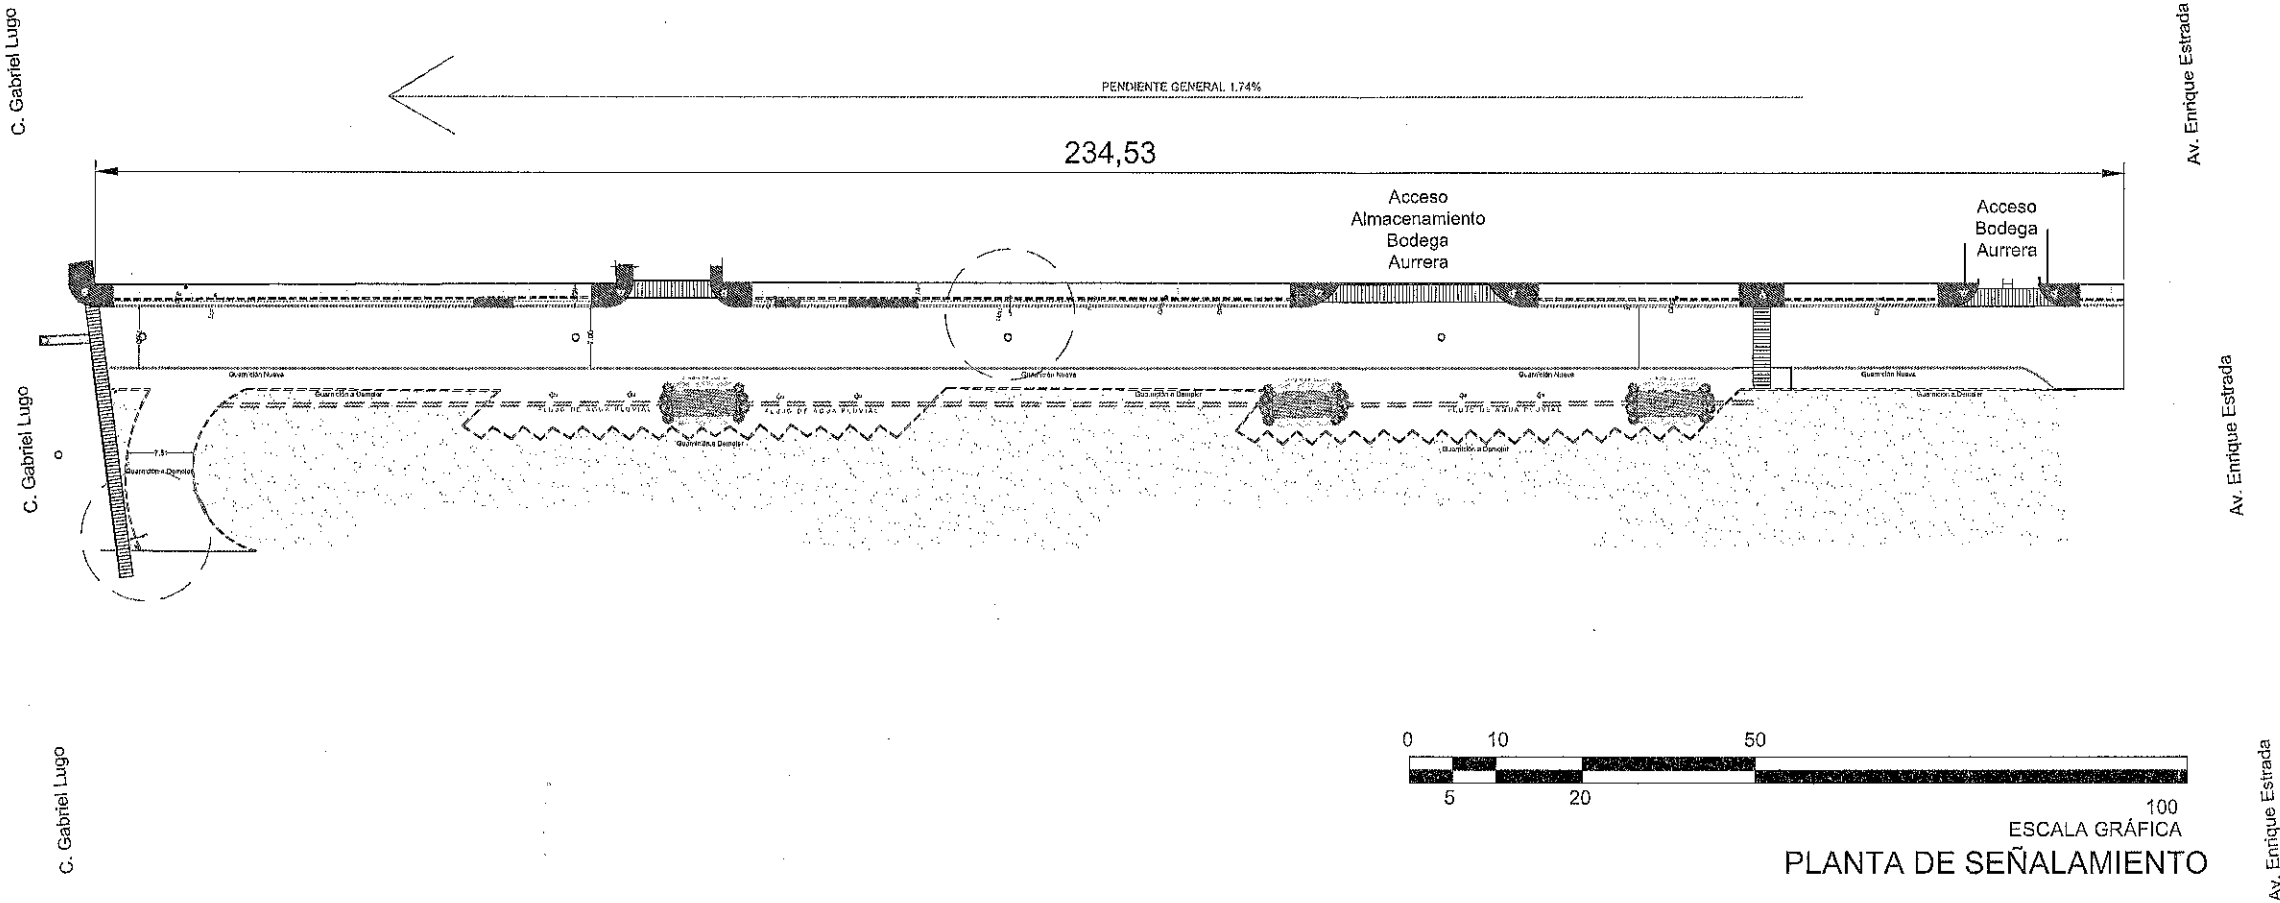


DETALLES SEÑALAMIENTOS

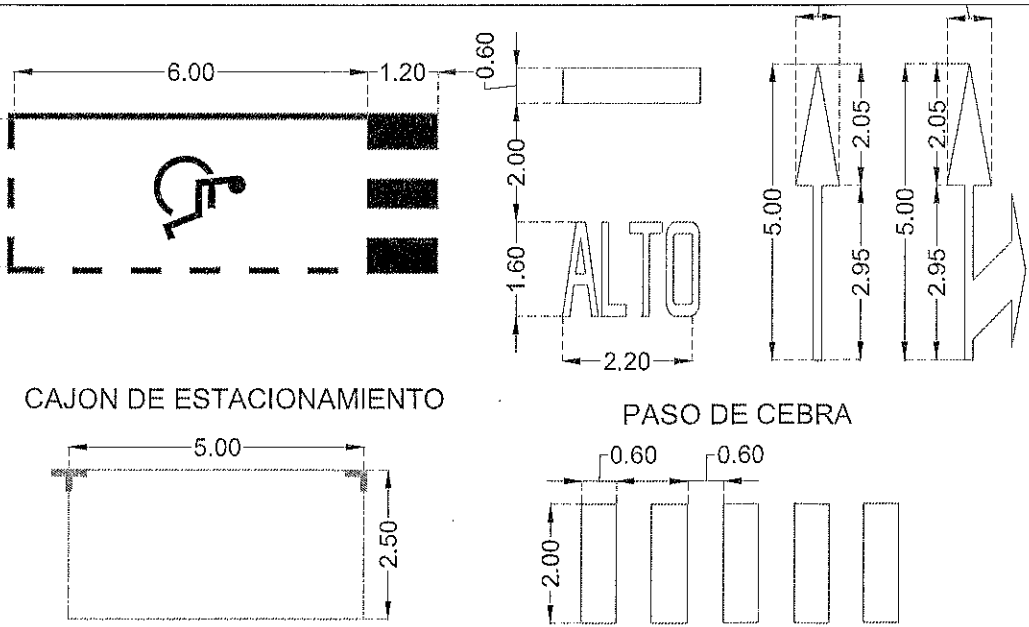

DETALLE PINTURA EN RAMPAS

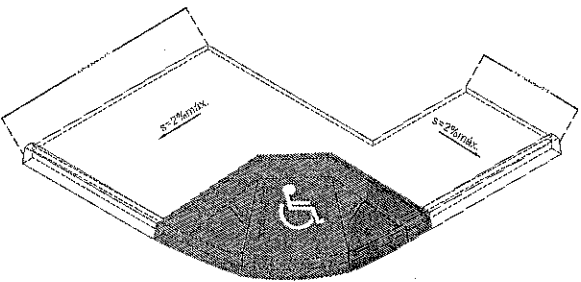

PINTURA EN RAMPAS

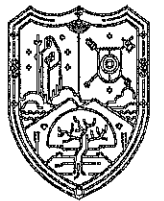

FRESNILLO
Ayuntamiento 2024 - 2027

Ayuntamiento Constitucional Fresnillo

C R O Q U I S



S I M B O L O G Í A

- EJE
- PARAMENTO
- BACHEO

PROCESO DE BACHEO EN FRÍO

1. LIMPIEZA DEL ÁREA AFECTADA
Retiro de polvo, escombros y material suelto
2. RECORTE DEL PERÍMETRO
Escuadre del bache con corte recto y limpio
3. APLICACIÓN DEL ADHERENTE
(EMULSIÓN ASFÁLTICA)
4. COLOCACIÓN DE MEZCLA DE ASFALTO
Extendido manual y nivelado
5. COMPACTACIÓN
Con placa vibratoria o apisonador manual
6. NIVELACIÓN Y ACABADO FINAL
Verificación con superficie existente
7. APERTURA AL TRÁNSITO
Permitir circulación una vez completado el sellado

LIC. JAVIER TORRES RODRÍGUEZ
Presidente Constitucional del
H. Ayuntamiento de Fresnillo.

ING. ARQ. SANDRA GARCÍA TOVAR
Secretaría de Obras Públicas y
Desarrollo Urbano.

ING. VÍCTOR MANUEL CALDERA GARCÍA
Subsecretaría de Obras Públicas.

ING. LEONEL IVAN MIRANDA MÉNDEZ
Dirección de Planeación, Estudios y
Proyectos.

PROYECTO: PAVIMENTACIÓN DE ASFALTO, GUARNICIONES
Y BANQUETAS DE CONCRETO HIDRÁULICO EN LA CALLE
HONDURAS CUERPO B ENTRE CALLE GABRIEL LUGO Y AV.
ENRIQUE ESTRADA COLONIA LAS AMERICAS FRESNILLO,
ZACATECAS
UBICACIÓN: CALLE HONDURAS, COL. LAS AMERICAS
FRESNILLO, ZACATECAS.
PLANO: BACHEO.

PROYECTO: A' JPPG REVISÓ: I' LIMM

APROBÓ: I' VMCG DIBUJÓ: A' ERS

CLAVE **B-01**

ESC.: 1:400 | FECHA: NOVIEMBRE/2025.

ESC.: 1:400

Av. Enrique Estrada

Av. Enrique Estrada

Av. Enrique Estrada


Bodega
Aurrera

PENDIENTE GENERAL 1.74%

234,53

Acceso
Almacenamiento
Bodega
Aurrera

Acceso

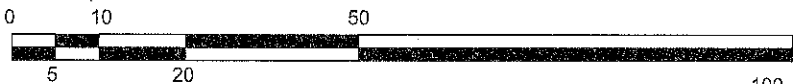

ESCALA GRÁFICA
PLANTA DE BACHEO

VISTA DE BACHEO PARTE 1

VISTA DE BACHEO PARTE 2

234

Acceso
Almacenamiento
Bodega
Aurrera

Acceso

Bode
Aurre

C. Gabriel Lugo

C. Gabriel Lugo

C. Gabriel Lugo

PENDIENTE GENERAL 1.74%

234,53

Acceso
Almacenamiento
Bodega
Aurrera


Bodega
Aurrera

ESC.: 1:400


Av. Enrique Estrada

Av. Enrique Estrada

Av. Enrique Estrada

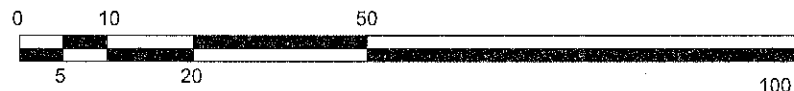


ESCALA GRÁFICA
PLANTA DE DEMOLICIONES

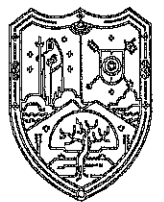

FRESNILLO
Ayuntamiento 2024 - 2027
Ayuntamiento Constitucional Fresnillo

C R O Q U I S

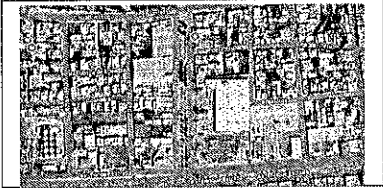

S I M B O L O G Í A

- EJE
- PARAMENTO
- DEMOLICIÓN

VISTA DE BACHEO PARTE 1

VISTA DE BACHEO PARTE 2

234

Bode
Aurre

Acceso
Almacenamiento
Bodega
Aurrera

Acceso

LIC. JAVIER TORRES RODRÍGUEZ
Presidente Constitucional del
H. Ayuntamiento de Fresnillo.

ING. ARQ. SANDRA GARCÍA TOVAR
Secretaría de Obras Públicas y
Desarrollo Urbano.

ING. VICTOR MANUEL CALDERA GARCÍA
Subsecretaría de Obras Públicas.

ING. LEONEL IVAN MIRANDA MÉNDEZ
Dirección de Planeación, Estudios y
Proyectos.

PROYECTO: PAVIMENTACIÓN DE ASFALTO, GUARNICIONES
Y BANQUETAS DE CONCRETO HIDRÁULICO EN LA CALLE
HONDURAS CUERPO D ENTRE CALLE GABRIEL LUGO Y AV.
ENRIQUE ESTRADA COLONIA LAS AMERICAS FRESNILLO,
ZACATECAS
UBICACIÓN: CALLE HONDURAS, COL. LAS AMERICAS
FRESNILLO, ZACATECAS.
PLANO: DEMOLICIONES.

PROYECTO: A' JPPG	REVISOR: I' LIMM
APROBADO: I' VMCG	DIGITADO: A' ERS

CLAVE
B-01
ESC.: 1:400 | FECHA: NOVIEMBRE/2025