


AMPLIACIÓN DE RED ELÉCTRICA EN BUENAVISTA DE TRUJILLO ETAPA 2

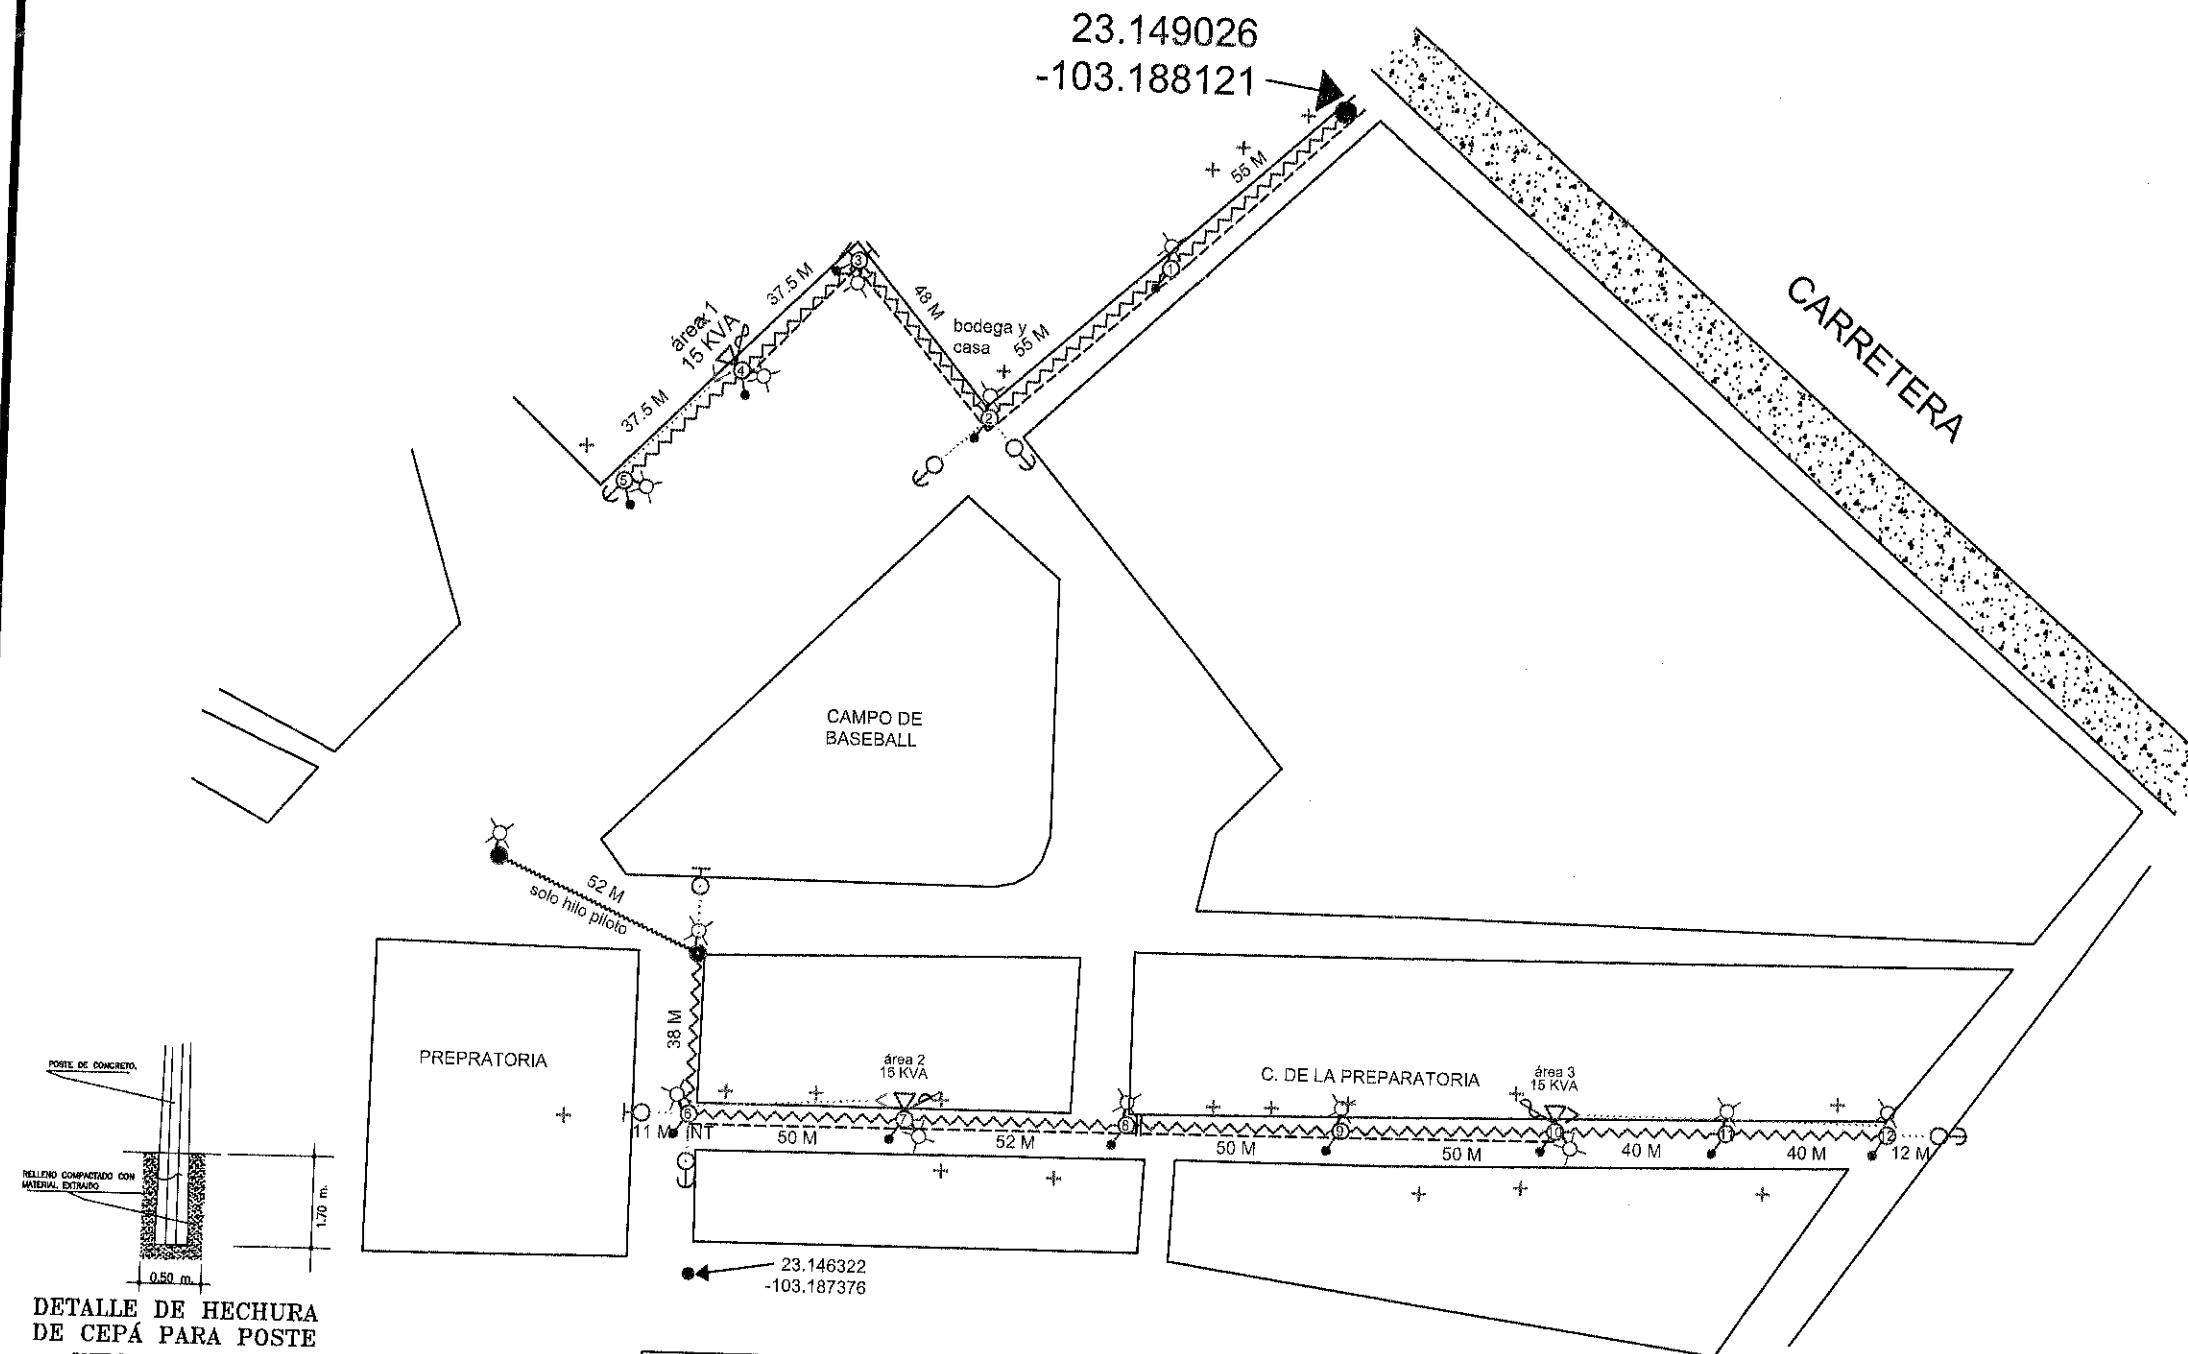


SIMBOLOGIA	
●	POSTE EXISTENTE
▲	TRANSFORMADOR EXISTENTE
○	POSTE NUEVO FE CONICO
△	TRANSFORMADOR NUEVO
—	LINEA DE MEDIA TENSION 13.2 KV
—	CABLE NEUTRANEL 2+1 1/0
—	LINEA DE BAJA TENSION ALUMBRADO PUBLICO CABLE NEUTRANEL 2+1-6
⊙	LUMINARIA LED PUBLICA 100 WATTS
⊕	TIERRA FISICA
⊖	PORTACIRCUITO FUSIBLE 14 KV
⊕	RETENIDA TIPO BANQUETA
⊕	RETENIDA TIPO POSTE
+	CONEXION ACOMETIDA BENEFICIARIO
EM	EQUIPO DE MEDICION CON MURETE


AYUNTAMIENTO MUNICIPAL DE FRESNILLO
PROYECTO: AMPLIACION DE RED ELECTRICA
COMUNIDAD: BUENAVISTA DE TRUJILLO



FRESNILLO
Ayuntamiento 2024 - 2027

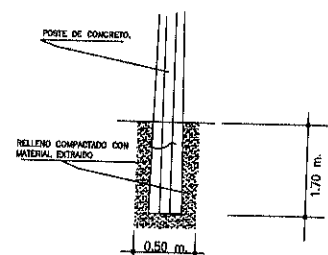

DETALLE DE HECHURA
DE CEPÁ PARA POSTE
POSTE DE CONCRETO (12.00 m.)

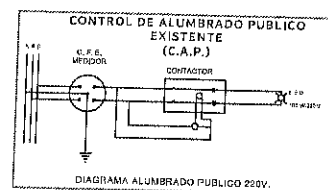

CUADRO DE CARGA										
BANCO NUM.	SERVICIOS. CONECTADOS	KW REQ.	KW SUB.TOT.	NUM LAMPS.	KW POR LAMP.	KW LAMPS.	KW TOTAL	KVA TOTAL	CAP. DEL TRANSF.	% DE UTIL.
1	6	0.8	4.8	5	0.219	1.095	5.895	6.93	15 KVA	46.23
2	7	0.8	5.6	3	0.219	0.657	6.257	7.36	15 KVA	49.07
3	7	0.8	5.6	4	0.219	0.876	6.476	7.61	15 KVA	50.79