



FRESNILLO
Ayuntamiento 2024 - 2027

Ayuntamiento Constitucional Fresnillo

C R O Q U I S



S I M B O L O G Í A



LIC. JAVIER TORRES RODRÍGUEZ
Presidente Constitucional del
H. Ayuntamiento de Fresnillo.

ING. ARQ. SANDRA GARCÍA TOVAR
Secretaría de Obras Públicas y
Desarrollo Urbano.

ING. VÍCTOR MANUEL CALDERA GARCÍA
Subsecretaría de Obras Públicas.

PROYECTO: MANTENIMIENTO INSTALACIONES DE LA FERIA (EXPO GANADERA), FRESNILLO ZACATECAS.

UBICACIÓN: FRESNILLO, ZAC.


PLANO: PLANTA DE CONJUNTO Y FACHADAS.

PROYECTO: A' JPPG	REVISOR: F' LMM
APROBADO: F' VMCG	DIGITADO: A' ERS

CLAVE **A-01**
ESC.: 1:180 | FECHA: JULIO / 2025.




ESC.: 1:180

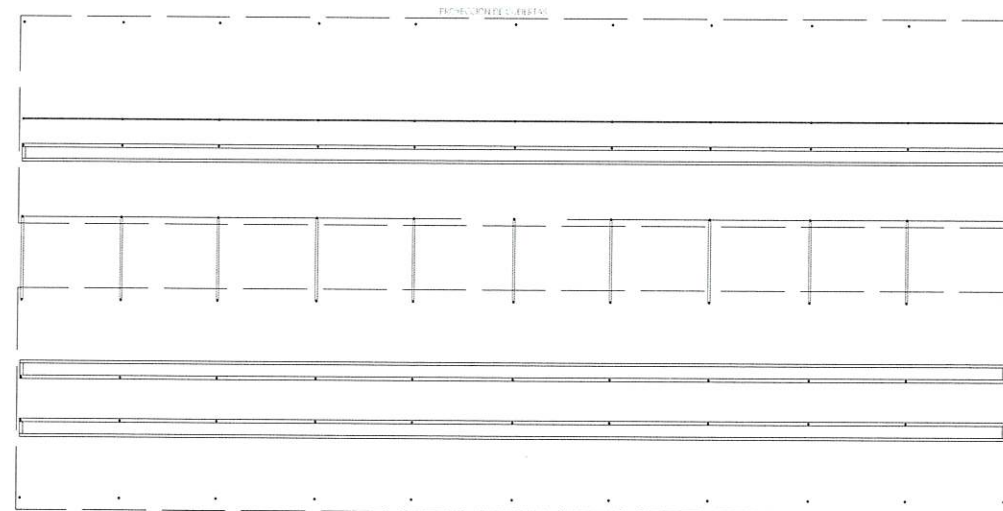


SUPERPOSTE

PLANTA DE CONJUNTO

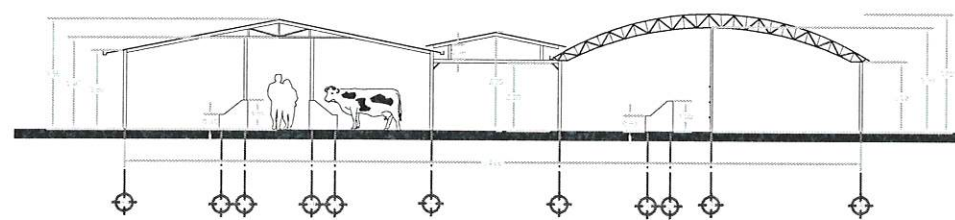


FACHADA ESTE
EXPOSICIÓN GANADERA

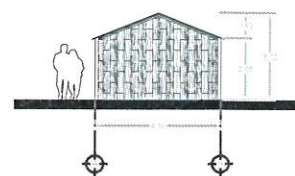


FACHADA ESTE
ADMINISTRACIÓN Y
LOCALES COMERCIALES

REDONDEL

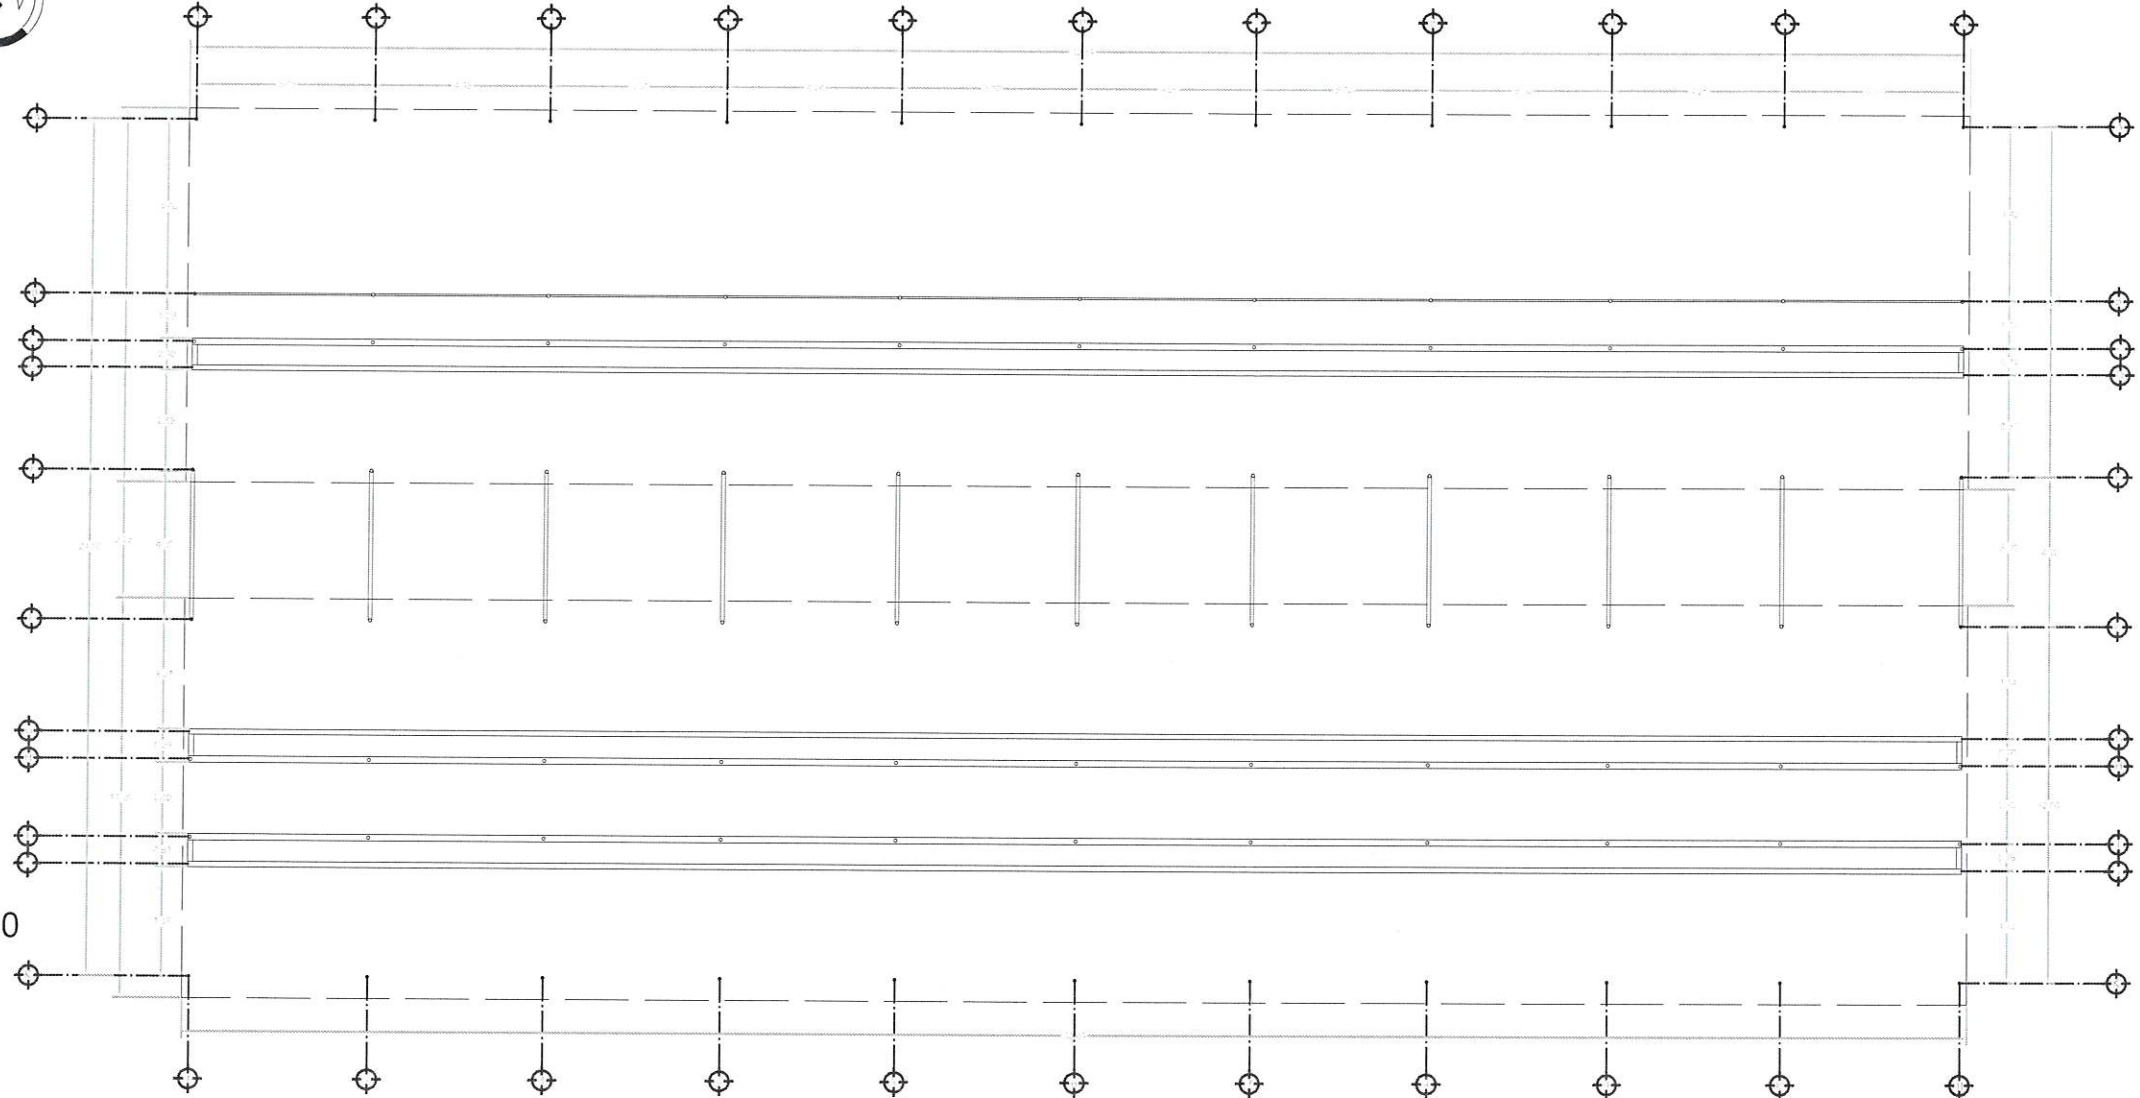

PLANTA ARQUITECTÓNICA
EXPOSICIÓN GANADERA

ESC.: 1:100

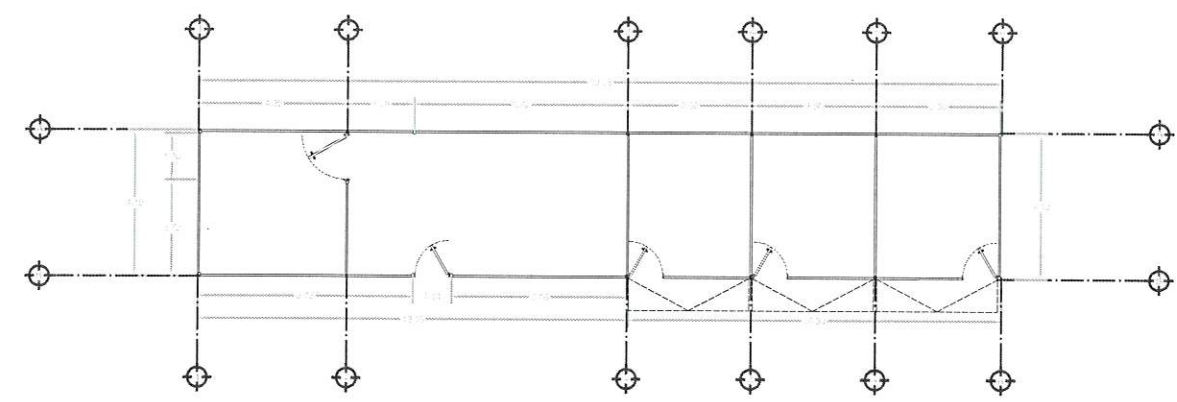

PLANTA ARQUITECTÓNICA
ADMINISTRACIÓN Y
LOCALES COMERCIALES



FRESNILLO
Ayuntamiento 2024 - 2027

Ayuntamiento Constitucional Fresnillo

C R O Q U I S



S I M B O L O G Í A



Juan
2.11.

LIC. JAVIER TORRES RODRÍGUEZ
Presidente Constitucional del
H. Ayuntamiento de Fresnillo.

ING. ARQ. SANDRA GARCÍA TOVAR
Secretaría de Obras Públicas y
Desarrollo Urbano.

ING. VICTOR MANUEL CALDERA GARCÍA
Subsecretaría de Obras Públicas.

PROYECTO: MANTENIMIENTO INSTALACIONES DE LA FERIA (EXPO
GANADERA), FRESNILLO ZACATECAS.
UBICACIÓN: FRESNILLO, ZAC.
PLANO: PLANTAS ARQUITECTONICAS.

PROYECTO: A' JPPG	REVISÓ: I' LIMM
APROBÓ: I' VMCG	DIGITÓ: A' ERS

CLAVE **A-02**
ESC.: 1:100 | FECHA: JULIO / 2025.