

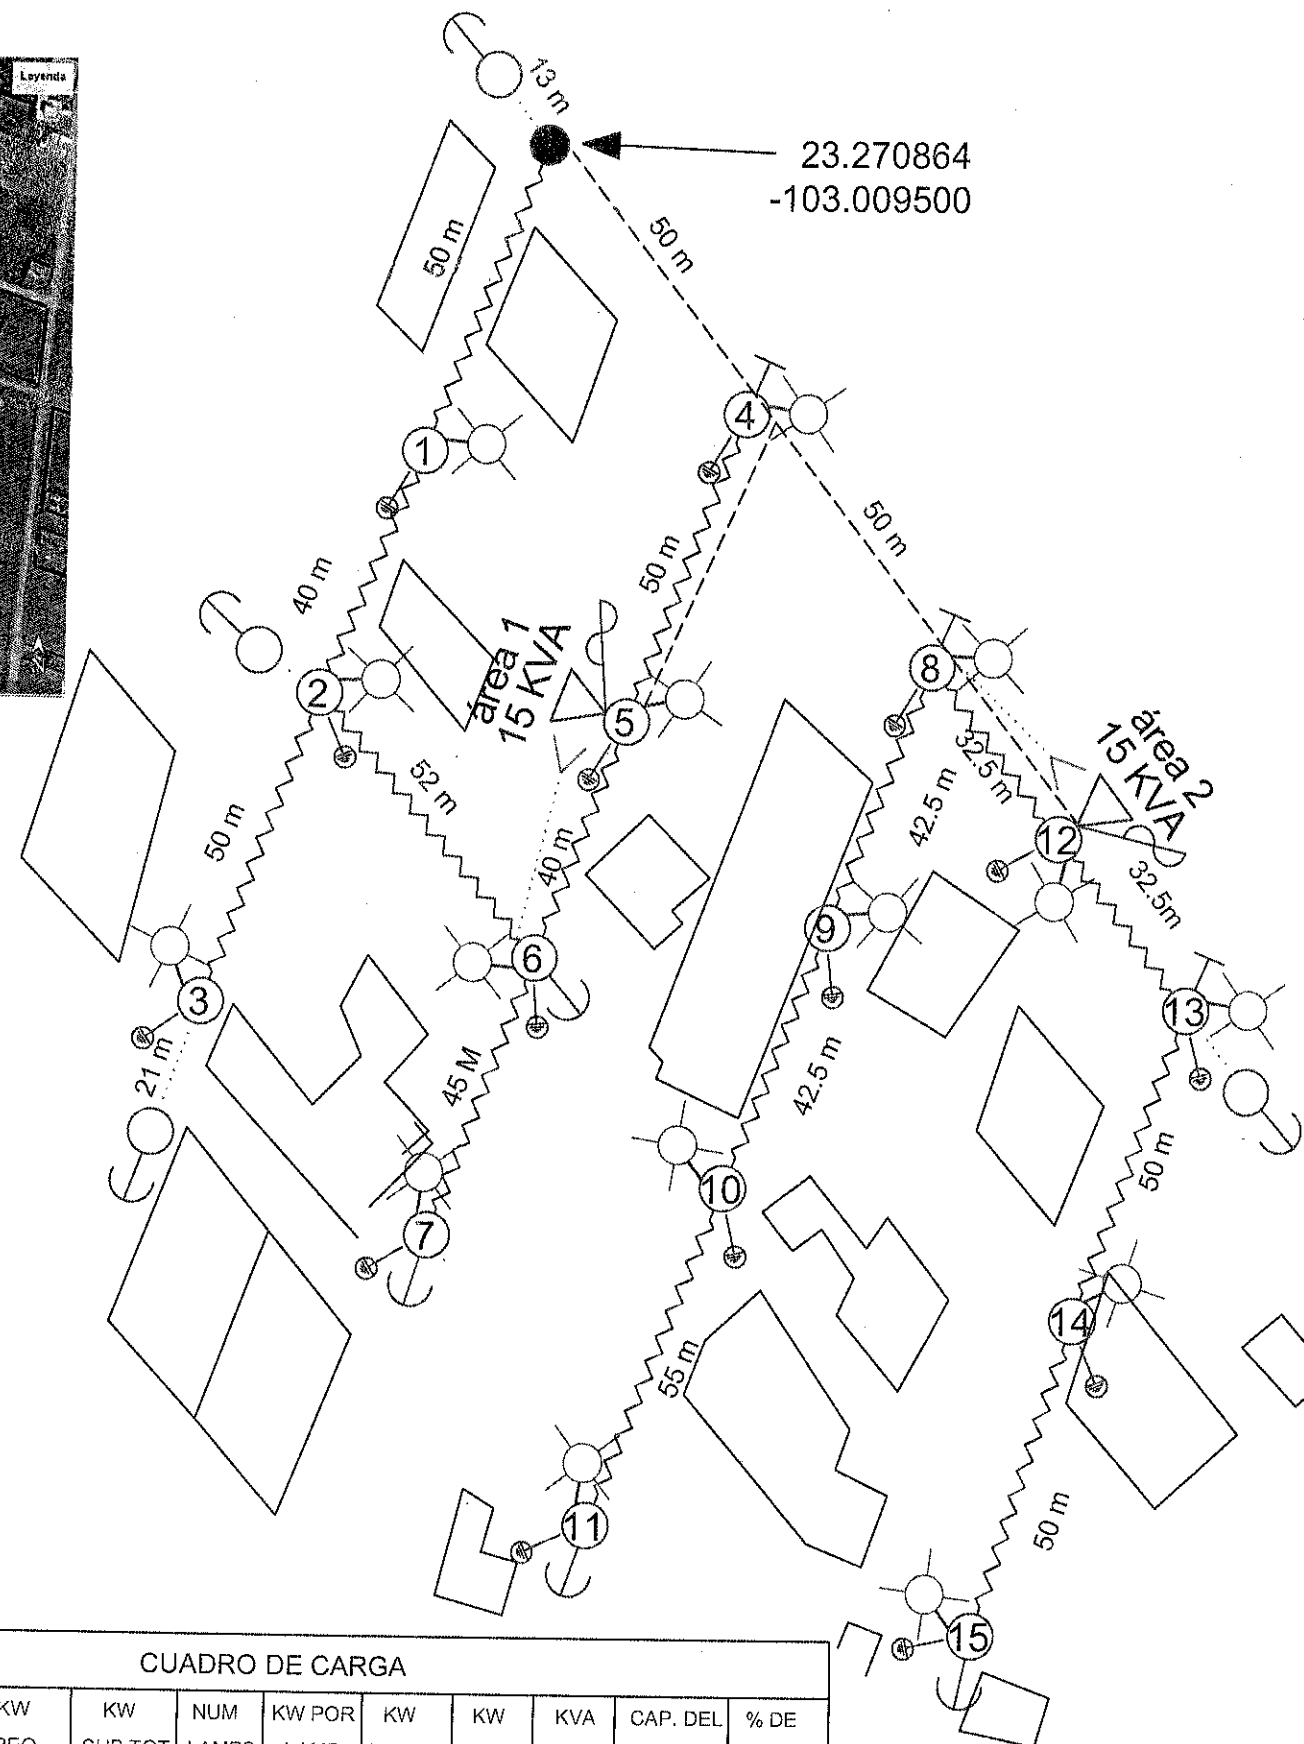


AMPLIACIÓN DE RED ELÉCTRICA SAN JOSE DE LOURDES

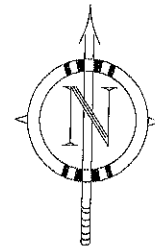



SIMBOLOGIA	
●	POSTE EXISTENTE
▶	TRANSFORMADOR EXISTENTE
○	POSTE NUEVO FE CONIGO
▷	TRANSFORMADOR NUEVO
—	LINEA DE MEDIA TENSION 13.2 KV
—	CABLE NEUTRANEL 2+1 1/0
—	LINEA DE BAJA TENSION ALUMBRADO PUBLICO CABLE NEUTRANEL 2+1-6
⊙	LUMINARIA LED PUBLICA 100 WATTS
⊕	TIERRA FISICA
⊗	CORTACIRCUITO FUSIBLE 14 KV
⌋	RETENIDA TIPO BANQUETA
⌋	RETENIDA TIPO POSTE
+	CONEXION ACOMETIDA BENEFICIARIO
EM	EQUIPO DE MEDICIÓN CON MURETE

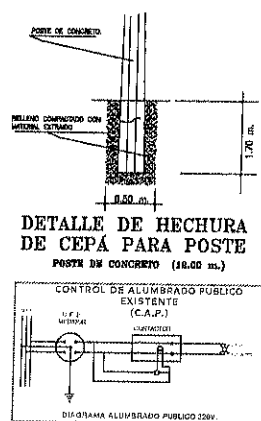

CUADRO DE CARGA										
BANCO NUM.	SERVICIOS. CONECTADOS	KW REQ.	KW SUB.TOT.	NUM LAMPS.	KW POR LAMP.	KW LAMPS.	KW TOTAL	KVA TOTAL	CAP. DEL TRANSF.	% DE UTIL.
1	7	0.8	5.6	7	0.219	1.533	7.133	8.39	15 KVA	55.93
2	9	0.8	7.2	8	0.219	1.752	8.952	10.53	15 KVA	70.20

AYUNTAMIENTO MUNICIPAL DE FRESNILLO
PROYECTO: AMPLIACION DE RED ELECTRICA
COMUNIDAD: SAN JOSE DE LOURDES

AMPLIACIÓN DE RED ELÉCTRICA SAN JOSE DE LOURDES

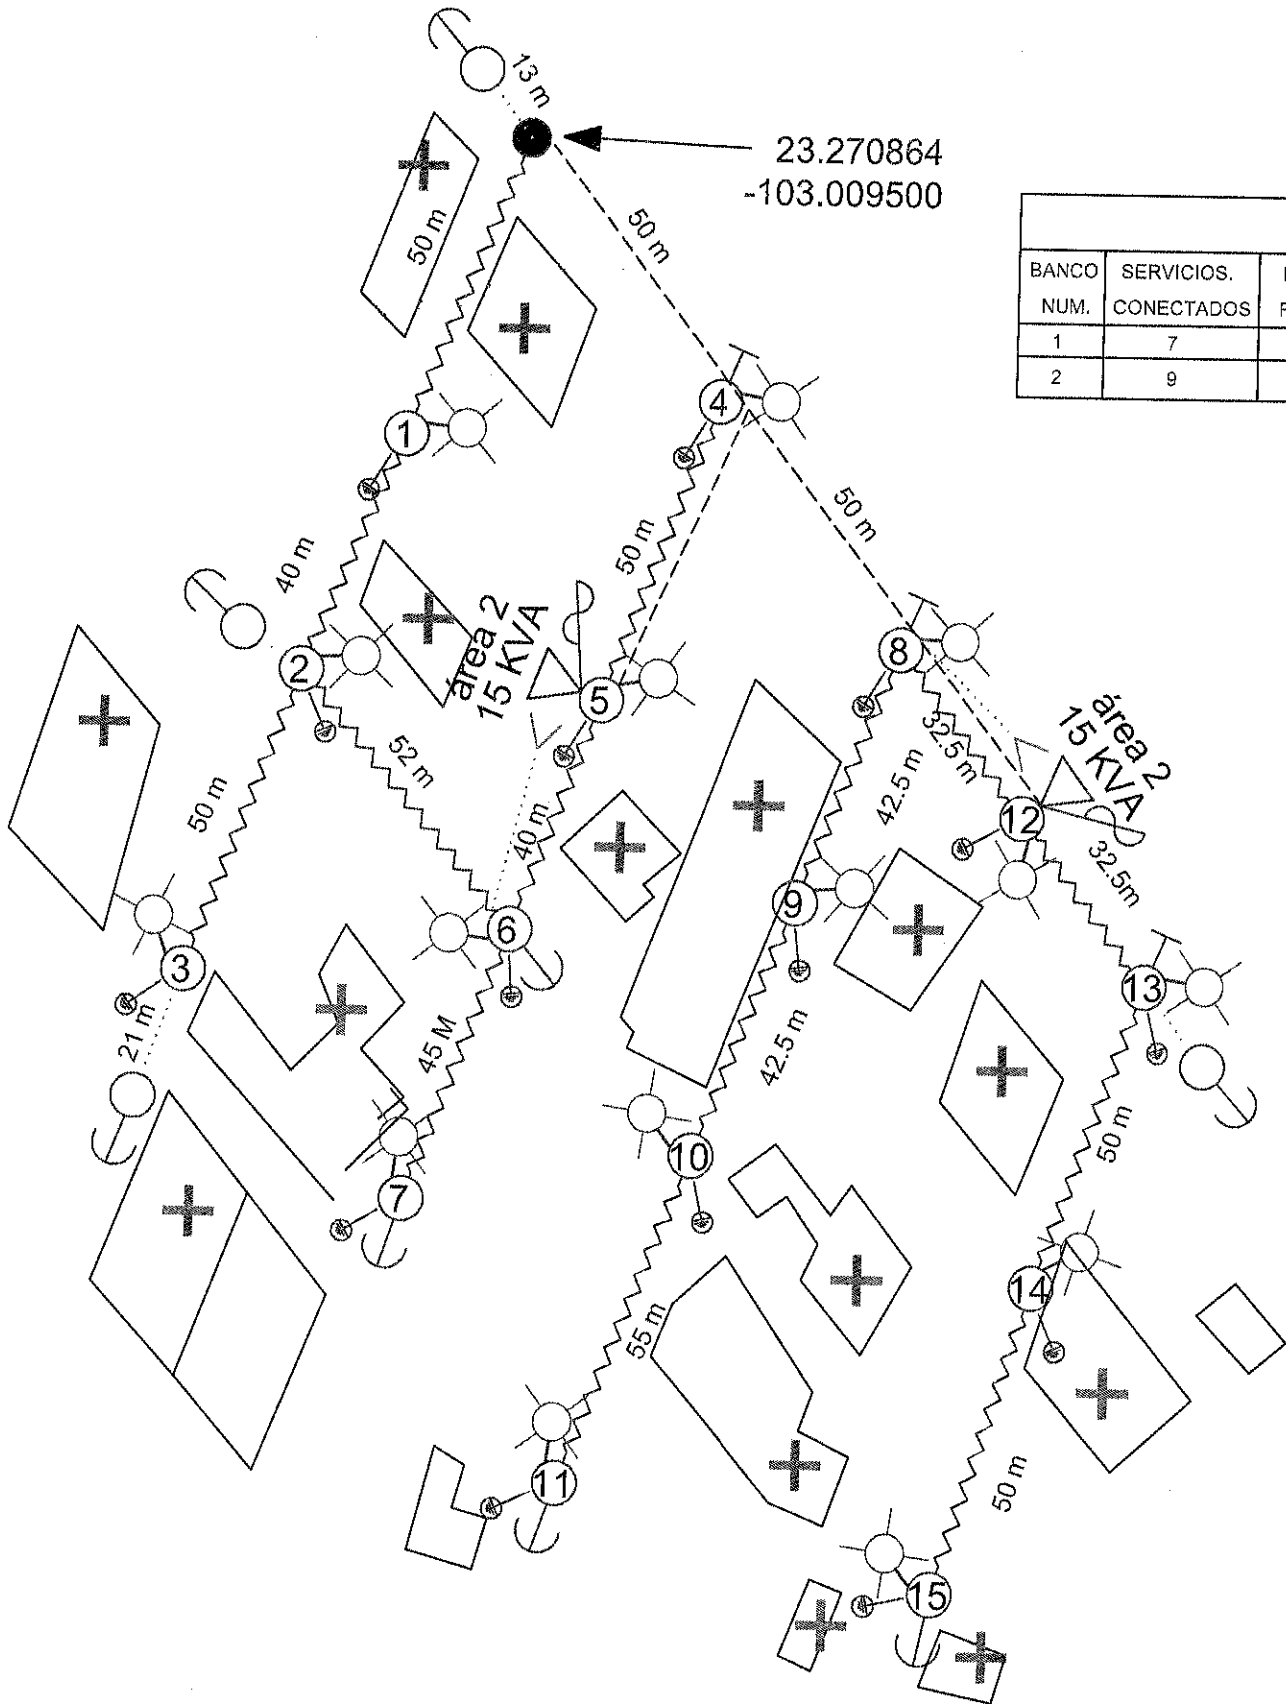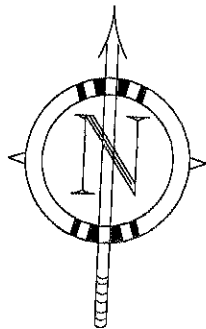

23.270864
-103.009500

CUADRO DE CARGA										
BANCO NUM.	SERVICIOS. CONECTADOS	KW REQ.	KW SUB.TOT.	NUM LAMPS.	KW POR LAMP.	KW LAMPS.	KW TOTAL	KVA TOTAL	CAP. DEL TRANSF.	% DE UTIL.
1	7	0.8	5.6	7	0.219	1.533	7.133	8.39	15 KVA	55.93
2	9	0.8	7.2	8	0.219	1.752	8.952	10.53	15 KVA	70.20

SIMBOLOGIA	
	POSTE EXISTENTE
	TRANSFORMADOR EXISTENTE
	POSTE NUEVO FE CONICO
	TRANSFORMADOR NUEVO
	LINEA DE MEDIA TENSION 13.2 KV
	CABLE NEUTRANEL 2+1 1/0
	LINEA DE BAJA TENSION ALUMBRADO PUBLICO CABLE NEUTRANEL 2+1-6
	LUMINARIA LED PUBLICA 100 WATTS
	TIERRA FISICA
	CORTACIRCUITO FUSIBLE 14 KV
	RETENIDA TIPO BANQUETA
	RETENIDA TIPO POSTE
	CONEXION ACOMETIDA BENEFICIARIO
	EQUIPO DE MEDICIÓN CON MURETE

NOTAS:
° PROYECTO PREELIMINAR
° FALTA PLANO DE LOTIFICACIÓN OFICIAL TOPOGRAFICO CERTIFICADO
° NOMBRE DE CALLES Y MEDIDAS OFICIALES PARA POSTERIOR TRÁMITE DE ALINEAMIENTO, USO DE SUELO Y URBANIZACIÓN PARA APROVACION POR PARTE DE CFE