
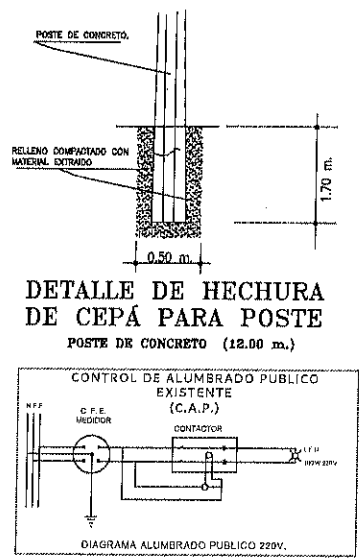
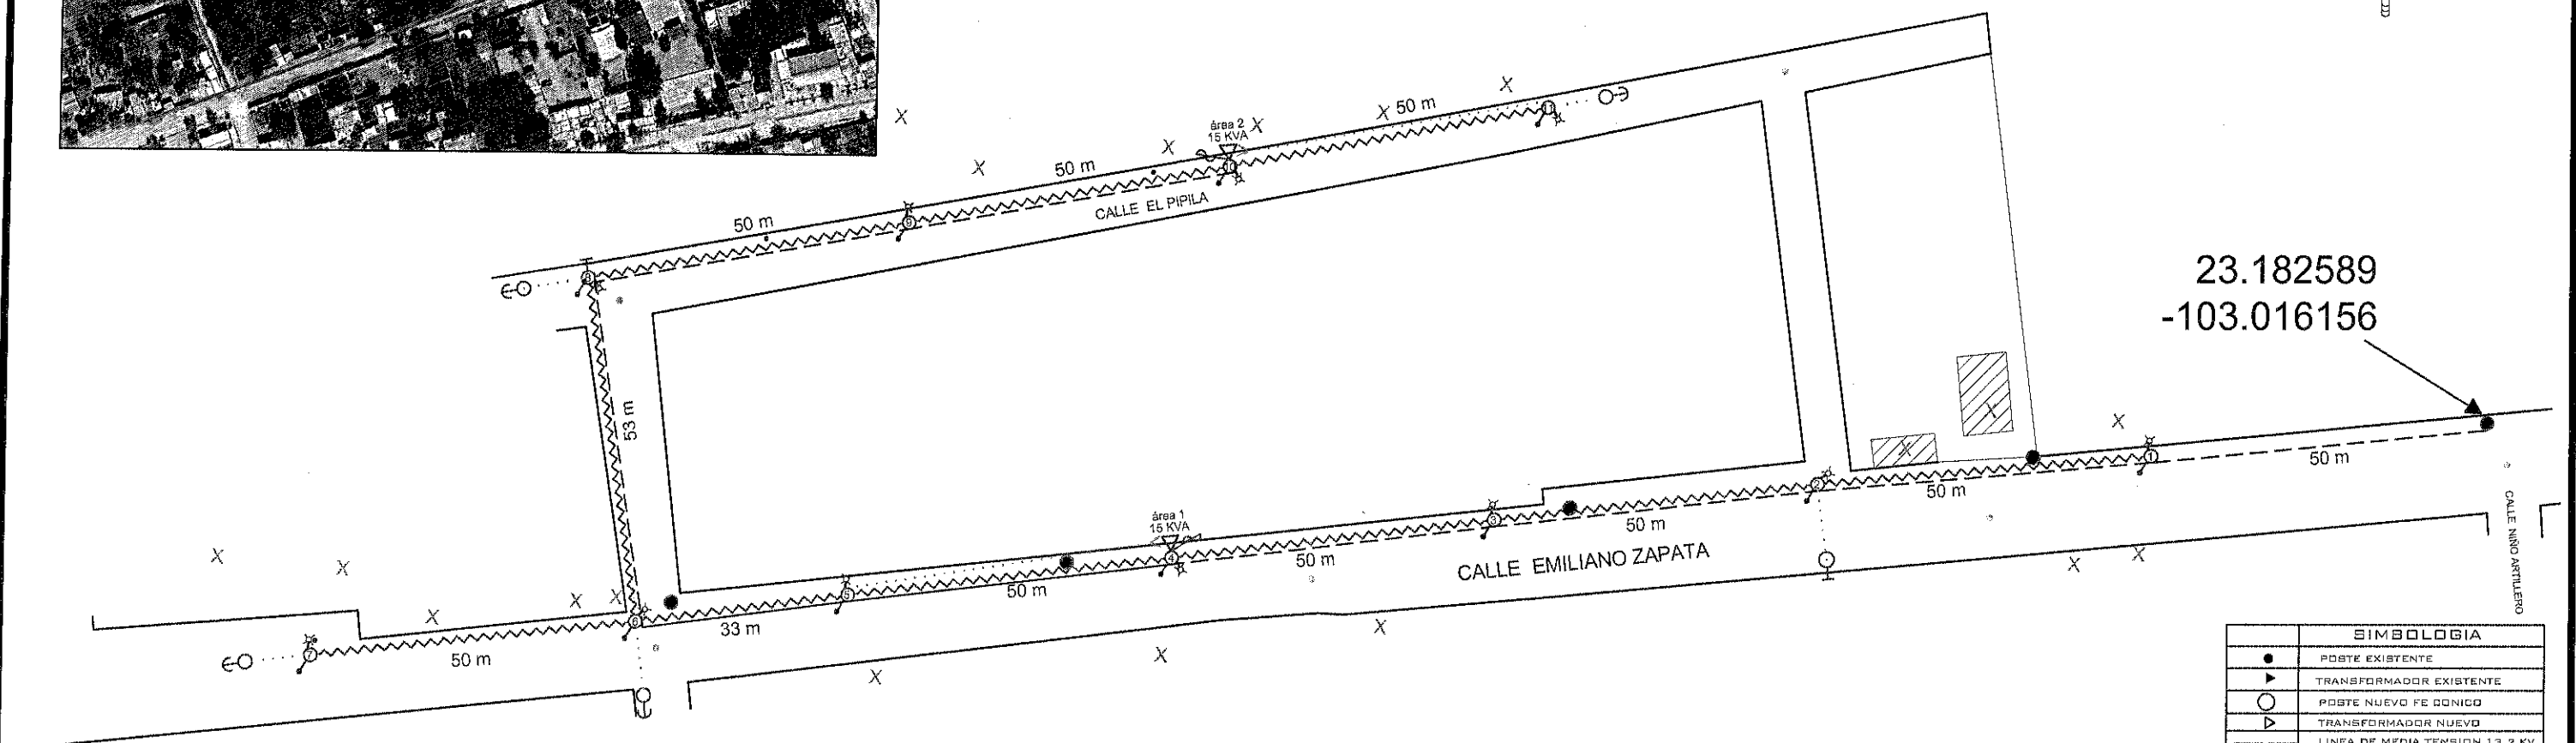
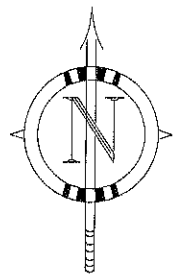


AMPLIACIÓN DE RED ELÉCTRICA EN MÉXICO NUEVO

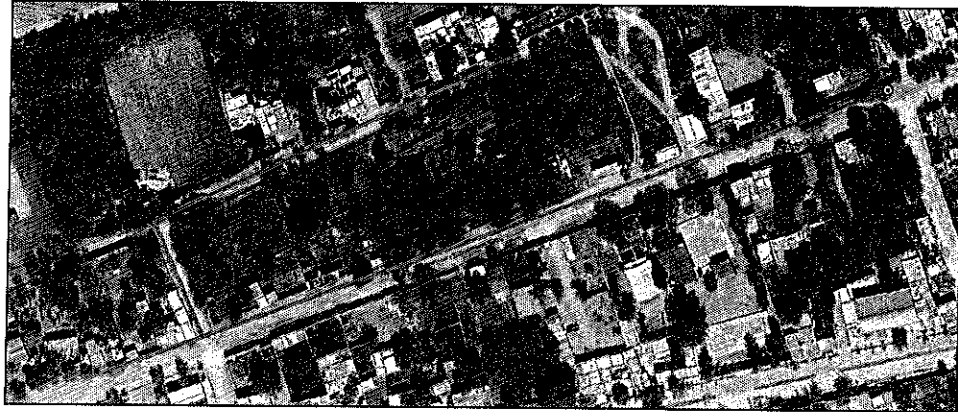

CUADRO DE CARGA										
BANCO NUM.	SERVICIOS. CONECTADOS	KW REQ.	KW SUB.TOT.	NUM LAMPS.	KW POR LAMP.	KW LAMPS.	KW TOTAL	KVA TOTAL	CAP. DEL TRANSF.	% DE UTIL.
1	8	0.8	6.4	6	0.219	1.314	7.71	9.07	15 KVA	60.46
2	11	0.8	8.8	5	0.219	1.095	9.89	11.63	15 KVA	77.53

SIMBOLOGIA	
	POSTE EXISTENTE
	TRANSFORMADOR EXISTENTE
	POSTE NUEVO FE CONICO
	TRANSFORMADOR NUEVO
	LINEA DE MEDIA TENSION 13.2 KV
	CABLE NEUTRANEL 2+1 1/0
	LINEA DE BAJA TENSION ALUMBRADO PUBLICO CABLE NEUTRANEL 2+1-6
	LUMINARIA LED PUBLICA 100 WATTS
	TIERRA FISICA
	CORTACIRCUITO FUSIBLE 14 KV
	RETENIDA TIPO BANQUETA
	RETENIDA TIPO POSTE
	CONEXION ACOMETIDA BENEFICIARIO
	EQUIPO DE MEDICION CON MURETE

AYUNTAMIENTO MUNICIPAL DE FRESNILLO
PROYECTO: AMPLIACION DE RED ELECTRICA
COMUNIDAD: MÉXICO NUEVO