

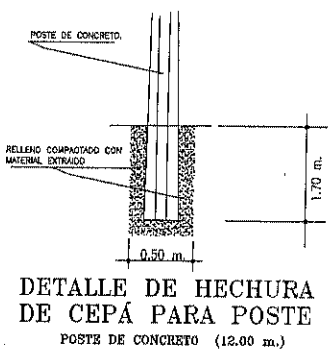
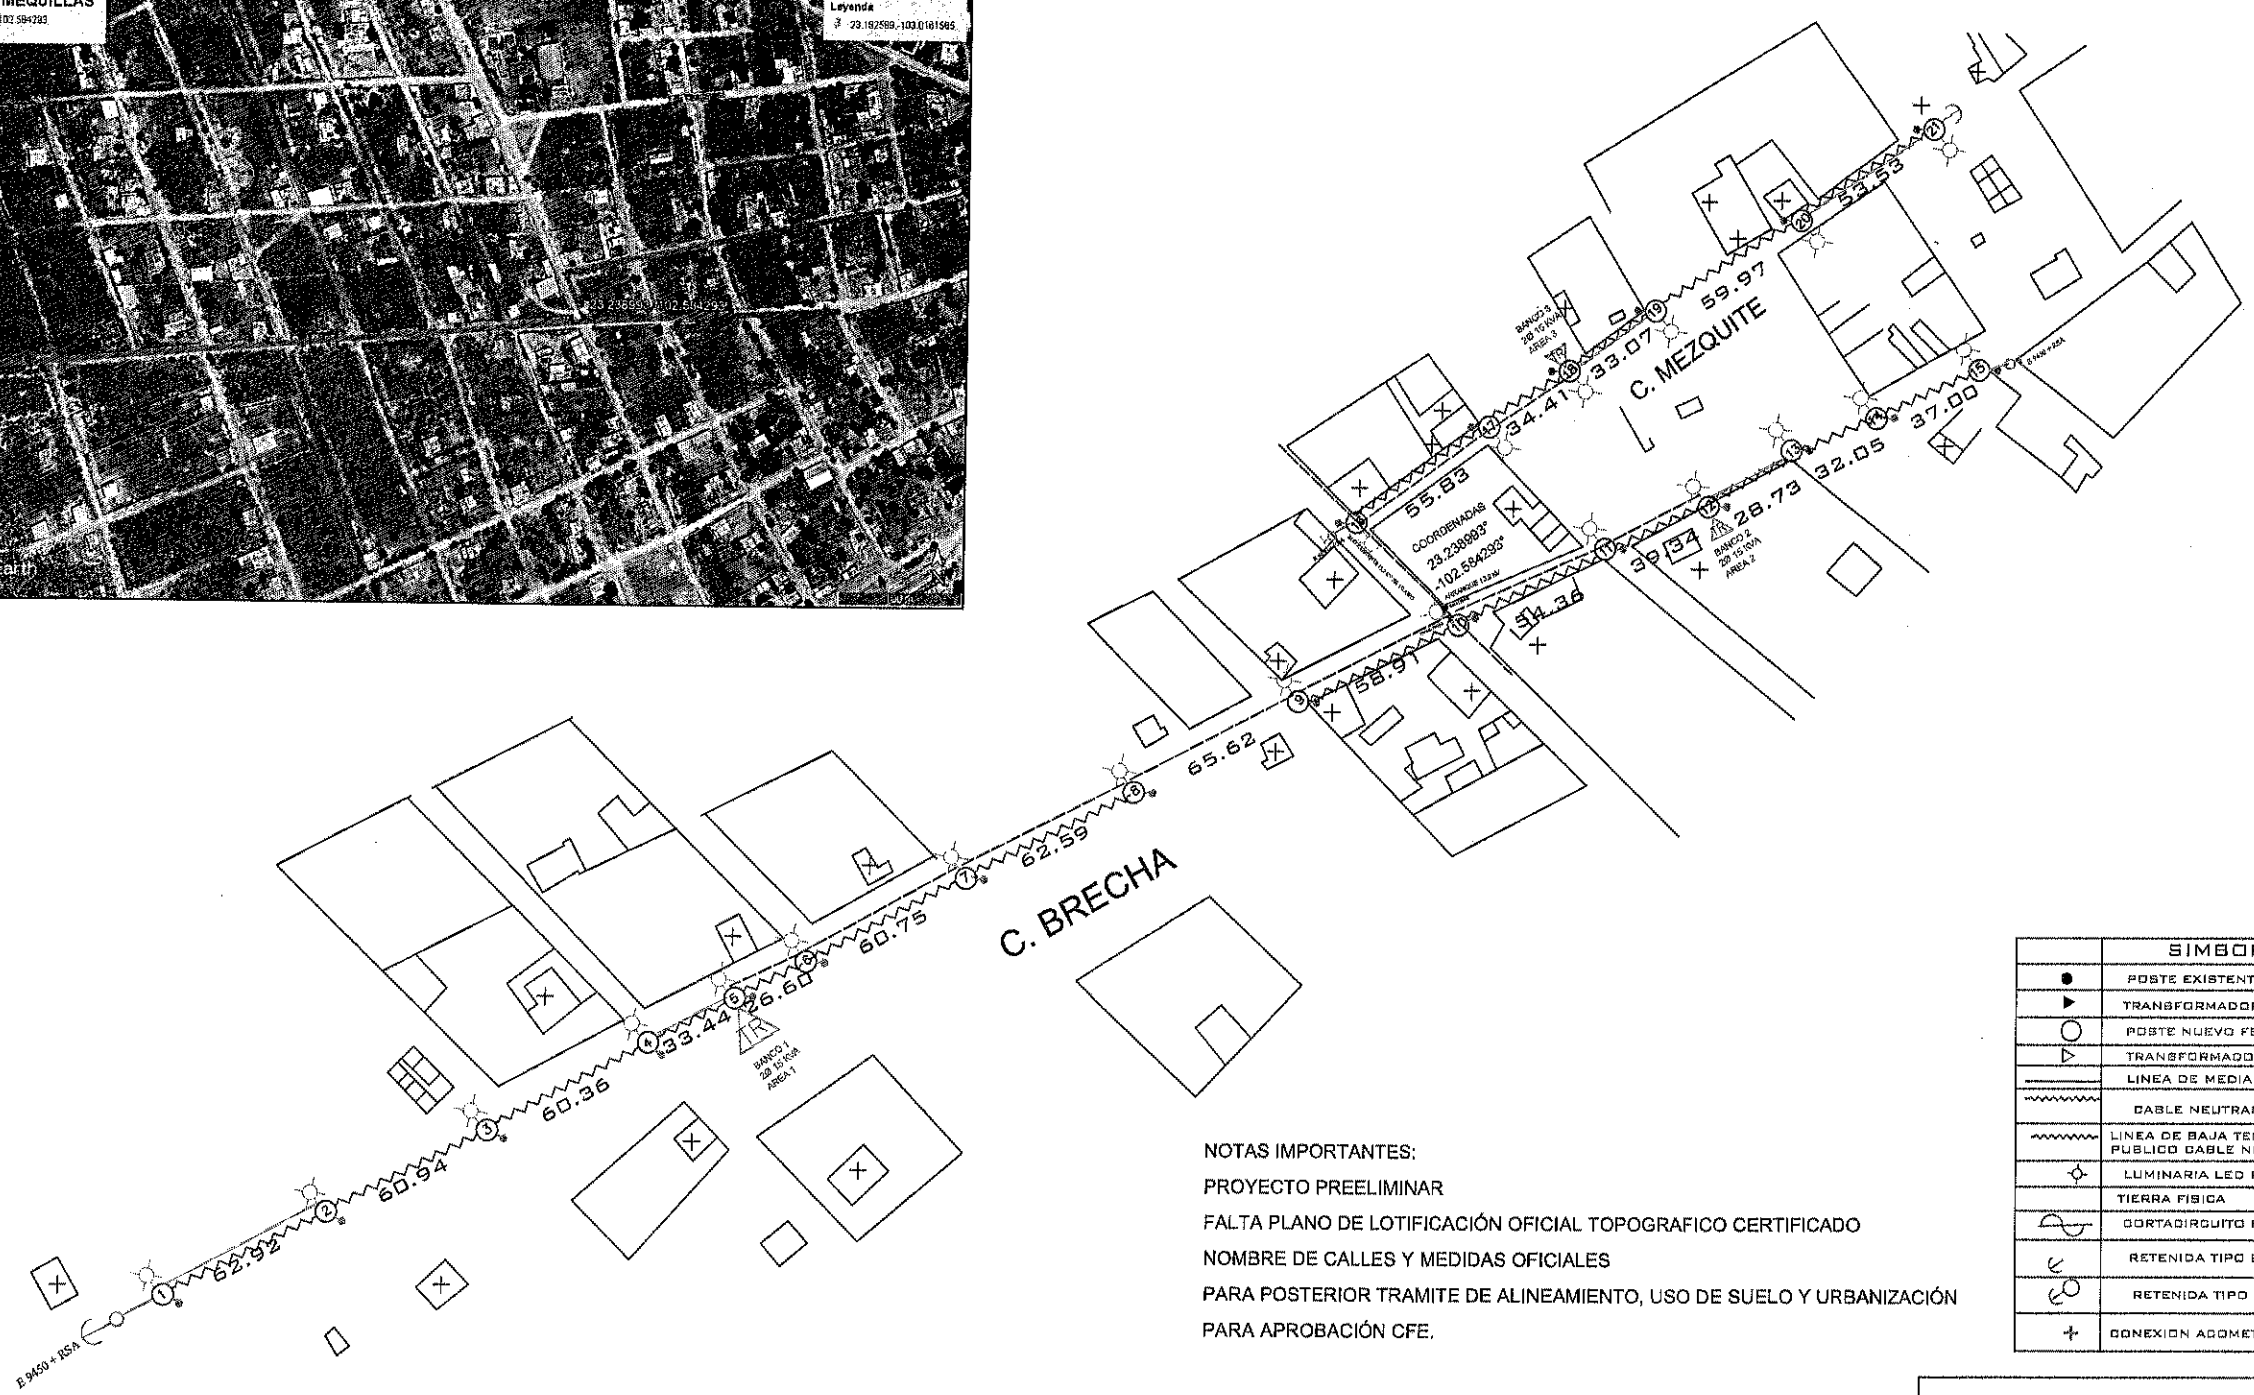
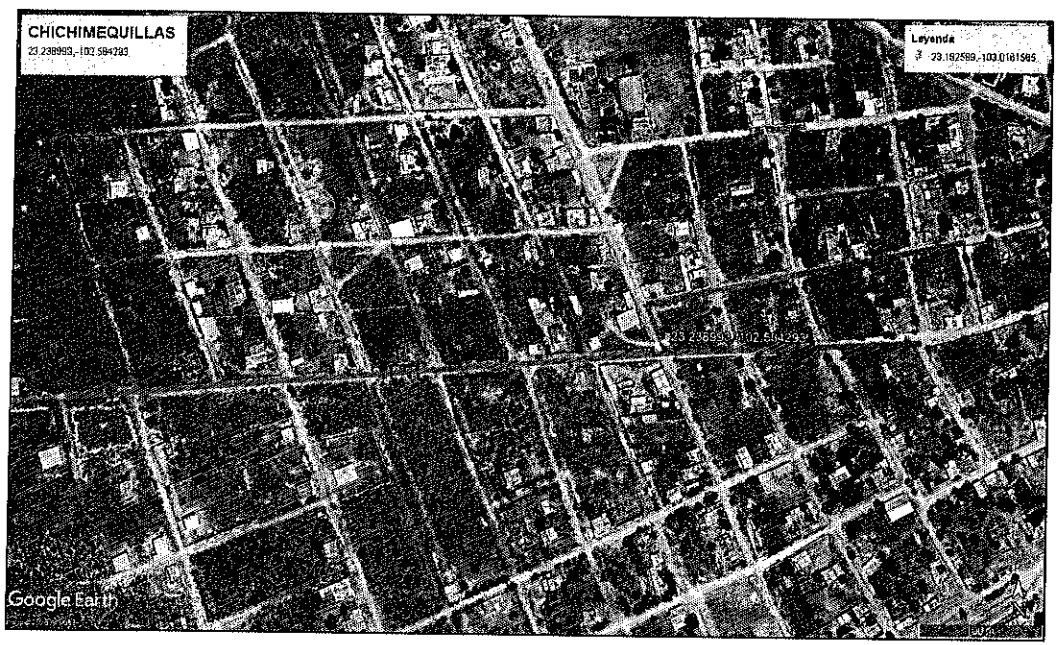


AMPLIACIÓN DE RED ELÉCTRICA CALLE BRECHA Y CALLE MEZQUITE CHICHIMEQUILLAS

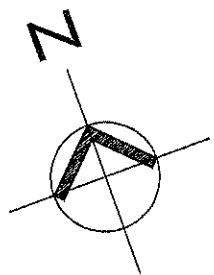

DETALLE DE HECHURA DE CEPÁ PARA POSTE
POSTE DE CONCRETO (12.00 m.)

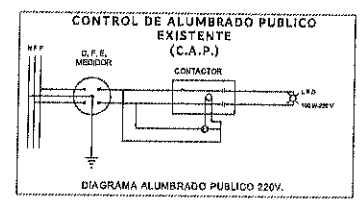

NOTAS IMPORTANTES:
PROYECTO PREELIMINAR
FALTA PLANO DE LOTIFICACIÓN OFICIAL TOPOGRAFICO CERTIFICADO
NOMBRE DE CALLES Y MEDIDAS OFICIALES
PARA POSTERIOR TRAMITE DE ALINEAMIENTO, USO DE SUELO Y URBANIZACIÓN
PARA APROBACIÓN CFE.





SIMBOLOGIA	
●	POSTE EXISTENTE
○	TRANSFORMADOR EXISTENTE
○	POSTE NUEVO FE DONIGO
○	TRANSFORMADOR NUEVO
—	LINEA DE MEDIA TENSION 13.2 KV
—	CABLE NEUTRANEL 2+1 1/0
—	LINEA DE BAJA TENSION ALUMBRADO PUBLICO CABLE NEUTRANEL 2+1-6
⊙	LUMINARIA LED PUBLICA 60 WATTS
—	TIERRA FISICA
—	CORTADIRQUITO FUSIBLE 14 KV
⋈	RETENIDA TIPO BANQUETA
⋈	RETENIDA TIPO POSTE
+	CONEXION ADMETIDA BENEFICIARIO

CUADRO DE CARGA										
BANCO NUM.	SERVICIOS. CONECTADOS	KW REQ.	KW SUB.TOT.	NUM LAMPS.	KW POR LAMP.	KW LAMPS.	KW TOTAL	KVA TOTAL	CAP. DEL TRANSF.	% DE UTIL.
1	11	0.8	8.8	11	0.219	2.4	11.20	13.65	15 KVA	91 %
2	10	0.8	8	6	0.219	1.314	9.31	10.95	15 KVA	73 %
3	9	0.8	7.2	6	0.219	1.314	8.51	10.61	15 KVA	70%

AYUNTAMIENTO MUNICIPAL DE FRESNILLO
PROYECTO: AMPLIACION DE RED ELECTRICA
COMUNIDAD: CHICHIMEQUILLAS



AMPLIACIÓN DE RED ELÉCTRICA CALLE BRECHA Y CALLE MEZQUITE CHICHIMEQUILLAS

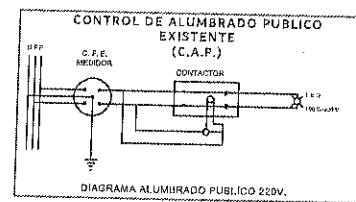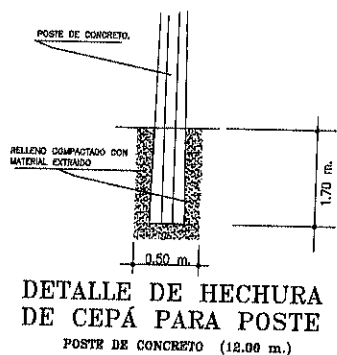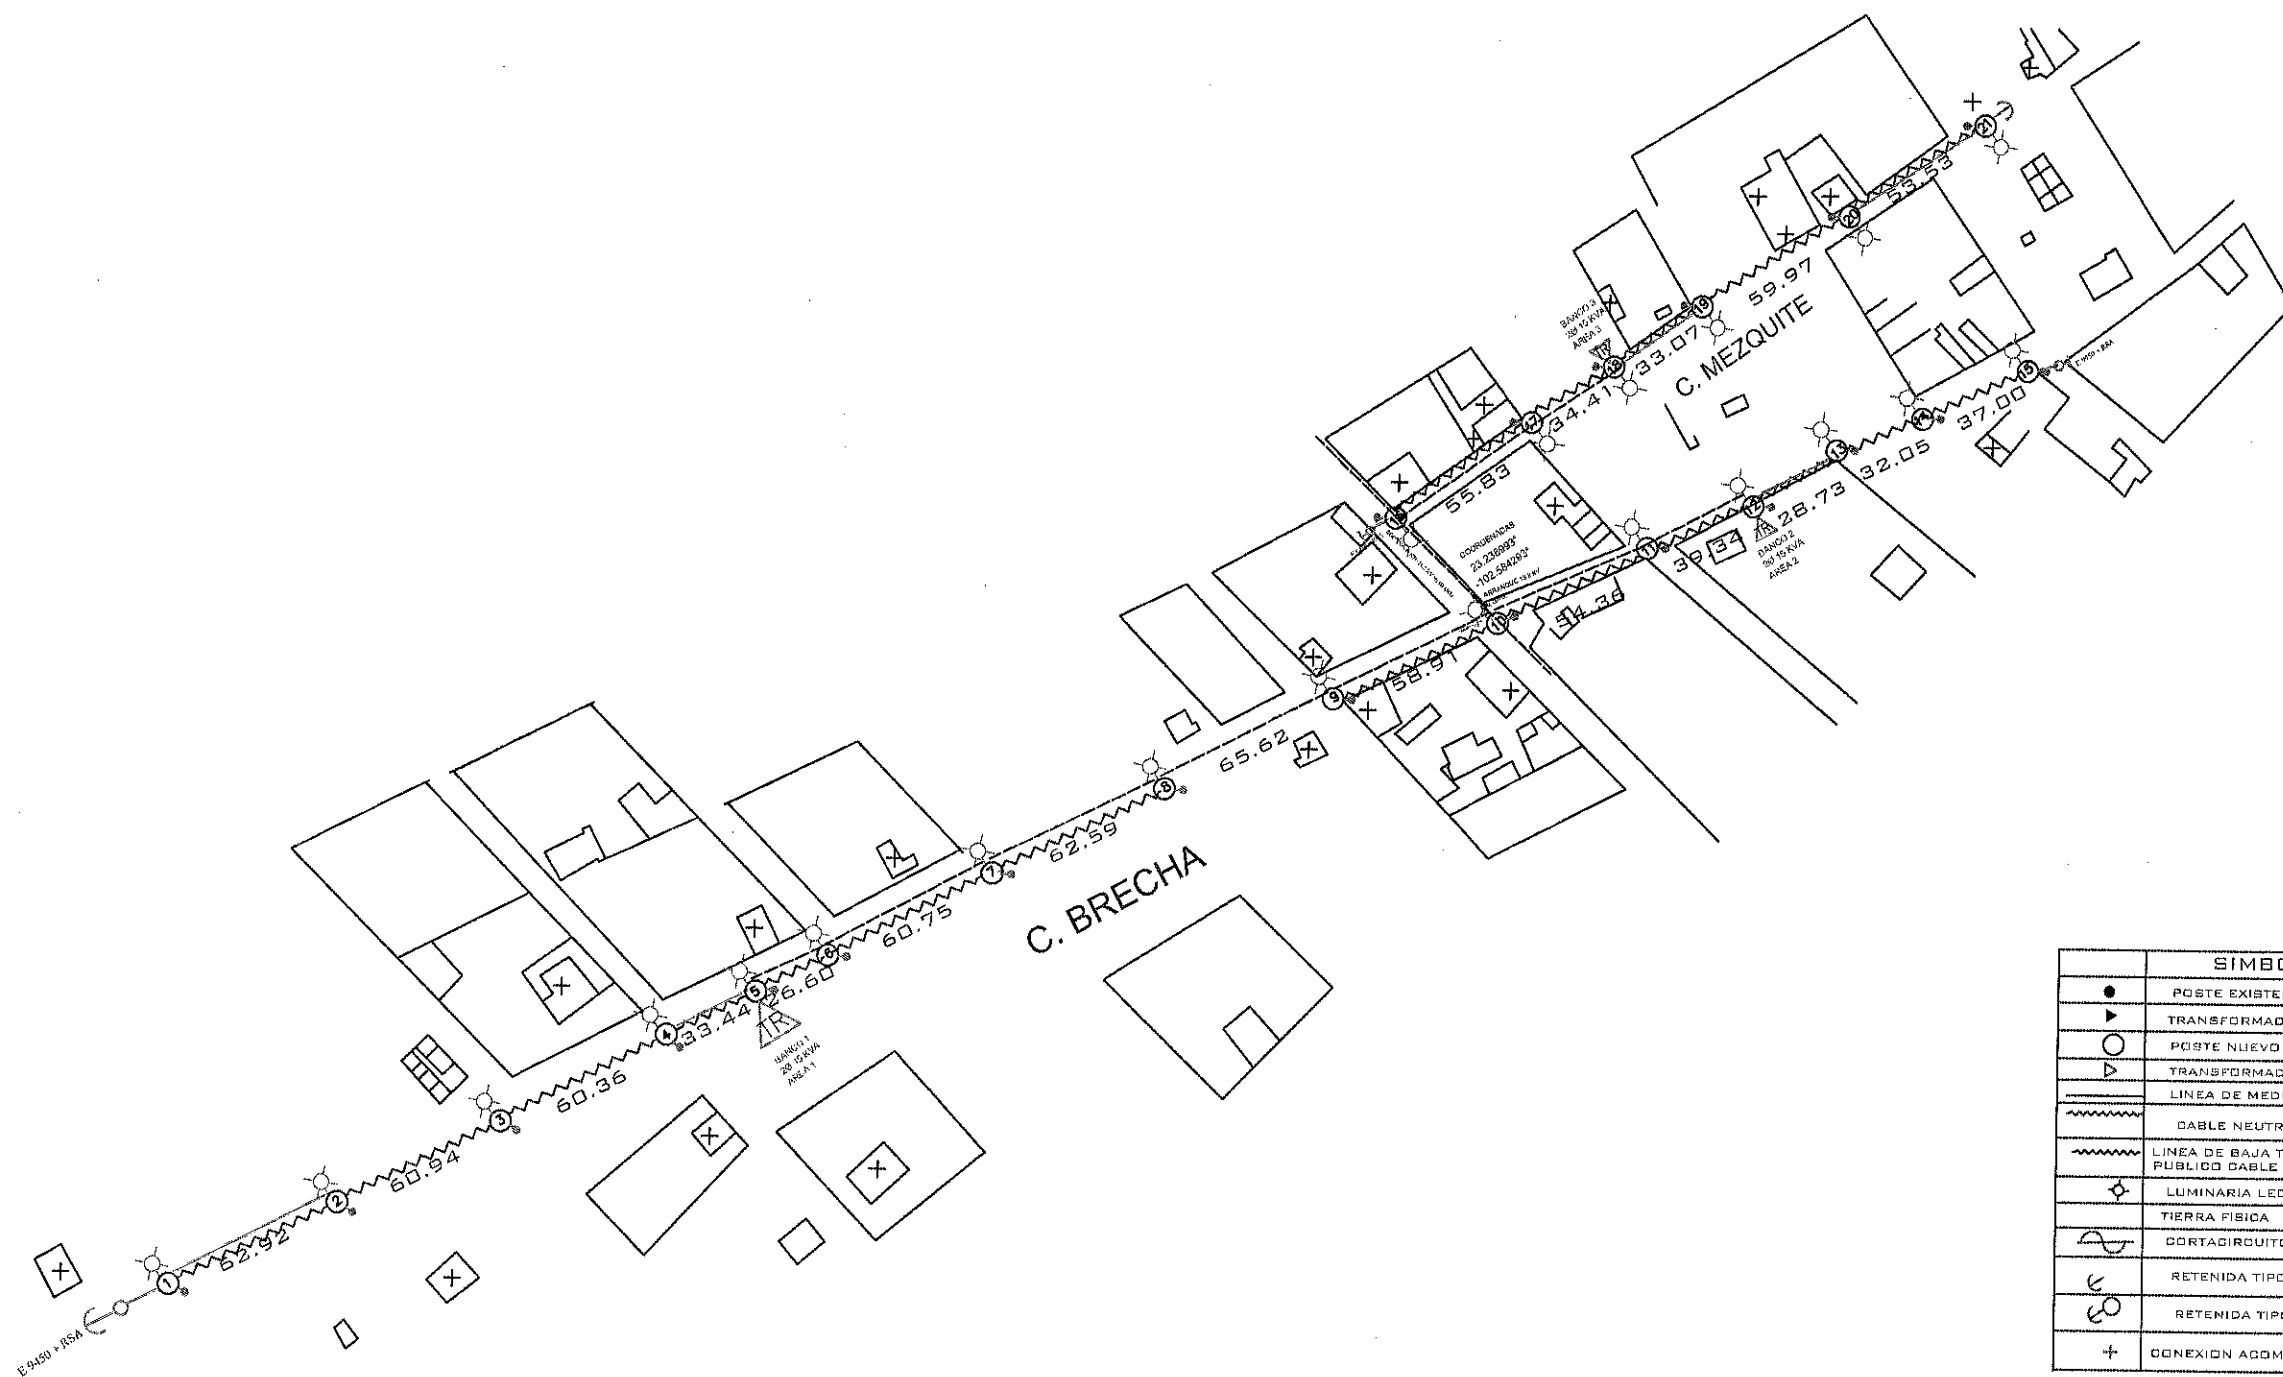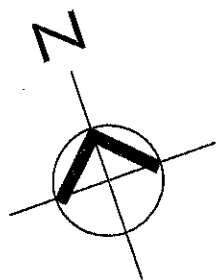

SIMBOLOGIA	
●	POSTE EXISTENTE
▶	TRANSFORMADOR EXISTENTE
○	POSTE NUEVO FE DONICÓ
▷	TRANSFORMADOR NUEVO
~~~~~	LÍNEA DE MEDIA TENSION 13.2 KV
~~~~~	CABLE NEUTRANEL 2+1 1/0
~~~~~	LÍNEA DE BAJA TENSION ALUMBRADO PÚBLICO CABLE NEUTRANEL 2+1-6
⊕	LUMINARIA LED PÚBLICA 60 WATTS
⊕	TIERRA FÍSICA
⊕	CORTACIRCUITO FUSIBLE 1.4 KV
⊕	RETENIDA TIPO BANQUETA
⊕	RETENIDA TIPO POSTE
+	CONEXION AGOMETIDA BENEFICIARIO

CUADRO DE CARGA										
BANCO NUM.	SERVICIOS. CONECTADOS	KW REQ.	KW SUB.TOT.	NUM LAMPS.	KW POR LAMP.	KW LAMPS.	KW TOTAL	KVA TOTAL	CAP. DEL TRANSF.	% DE UTIL.
1	11	0.8	8.8	11	0.219	2.4	11.20	13.65	15 KVA	91 %
2	10	0.8	8	6	0.219	1.314	9.31	10.95	15 KVA	73 %

AYUNTAMIENTO MUNICIPAL DE FRESNILLO  
PROYECTO: AMPLIACION DE RED ELECTRICA  
COMUNIDAD: CHICHIMEQUILLAS



**FRESNILLO**  
Ayuntamiento 2024 - 2027