
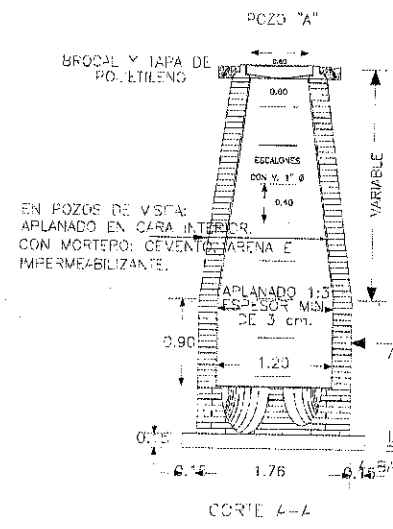
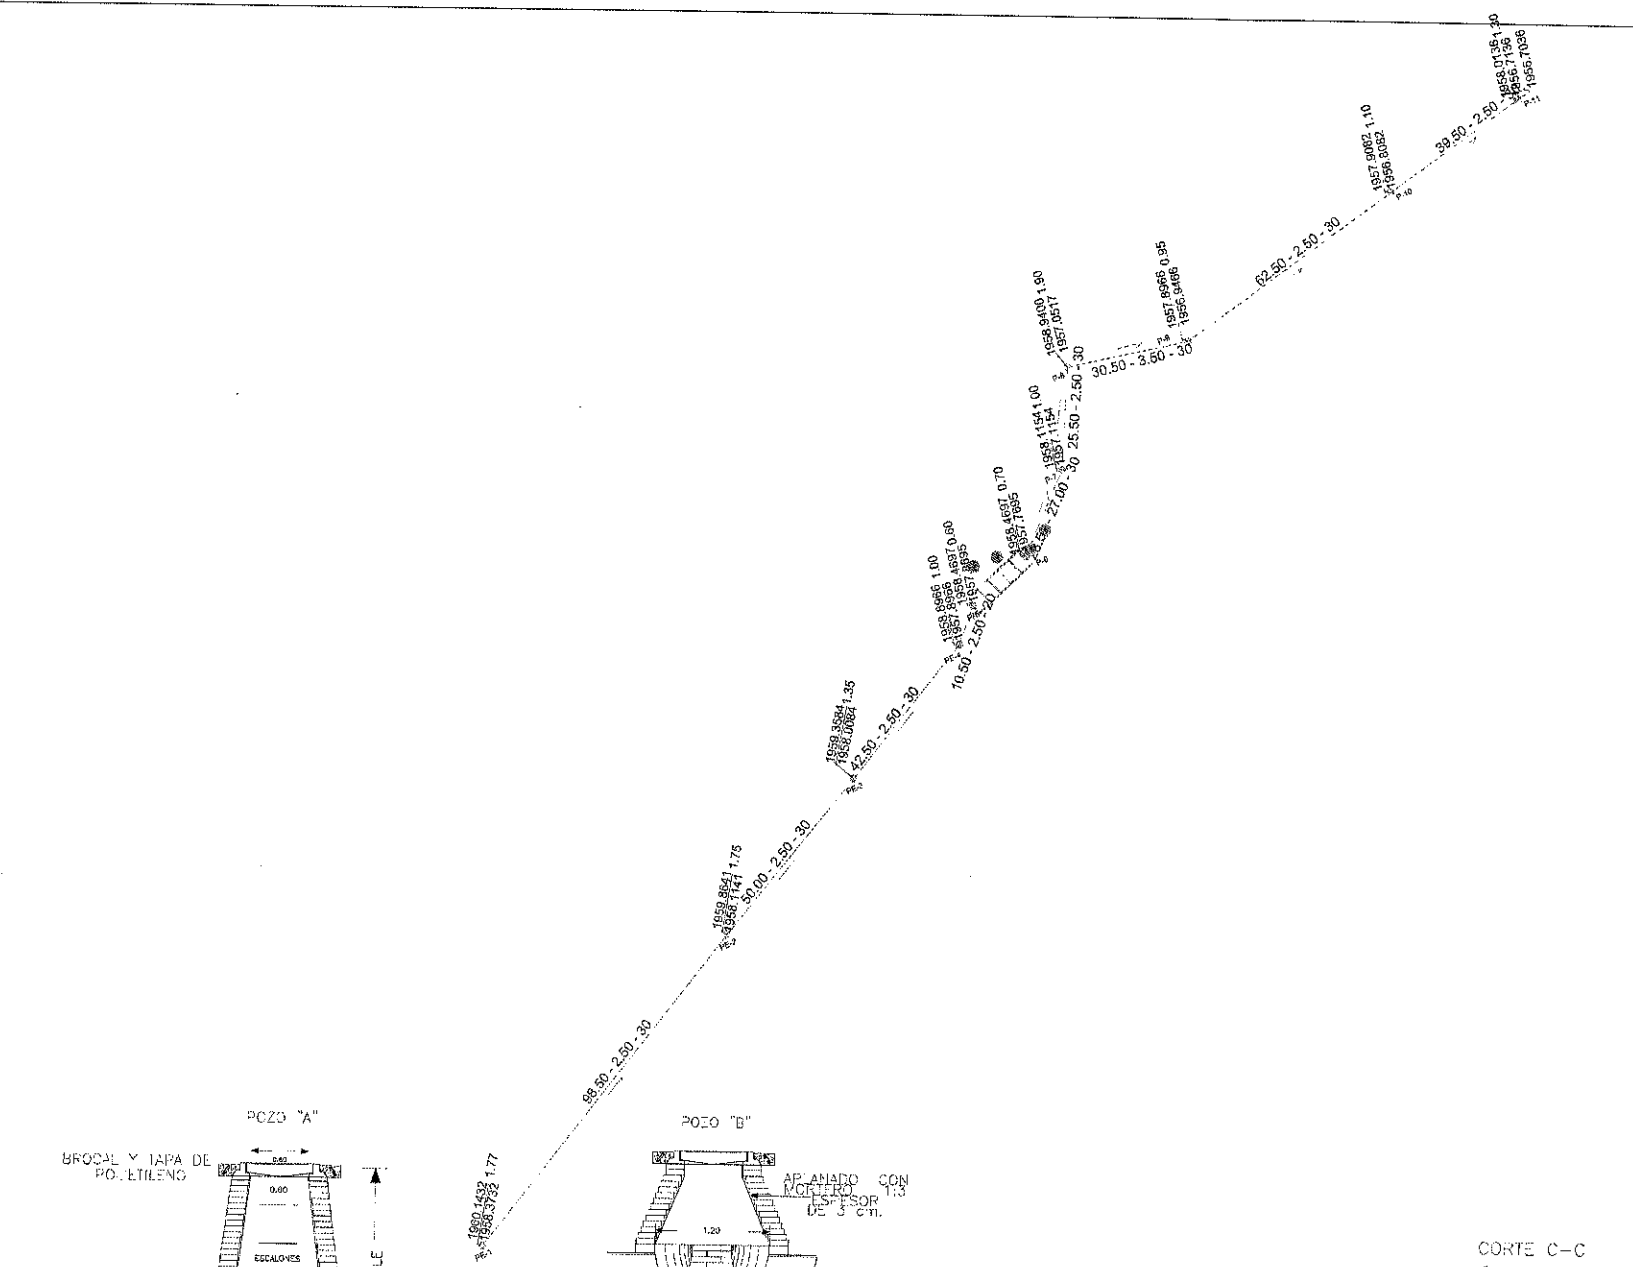
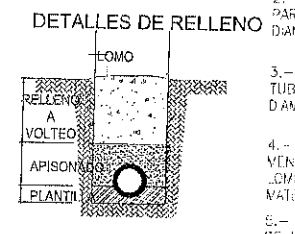
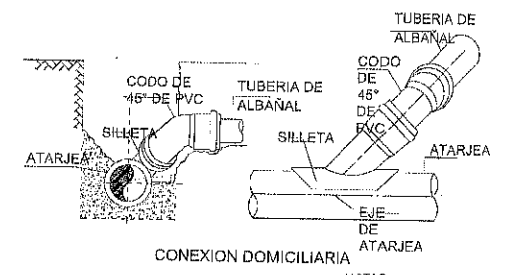



NOTAS:

- ACOTACIONES EN MTS.
- EL DADO INDICADO EN MEDAS CARAS ES EL MAYOR DE LA ATARJEA COLECTORA
- EL POZO TIPO "A" SE USARA PARA PROFUNDIDADES MAYORES DE 2.50 M.
- EL POZO TIPO "B" SE USARA PARA PROFUNDIDADES MENORES DE 2.50 M.

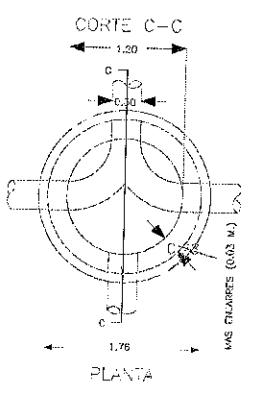


- NOTAS:
- 1.- EL ANCHO DE LA ZANJA PARA TUBERIAS DE 20 CM DE DIAMETRO SERA DE 60 CM
 - 2.- EL ANCHO DE LA ZANJA PARA TUBERIAS DE 25 CM DE DIAMETRO SERA DE 65 CM
 - 3.- LA PLANILLA PARA TUBERIAS DE 20 CM DE DIAMETRO SERA DE 15 CM.
 - 4.- SE RELENARA CON LOMO DE 20 CM ARriba DEL LOMO DEL TUBO CON MATERIAL APISONADO
 - 5.- EL RESTO DE LA ZANJA SE RELLENARA A VOLTEO CON MATERIAL PRODUCTO DE LA EXCAVACION.

Escala 1:750

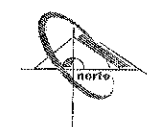

Localización

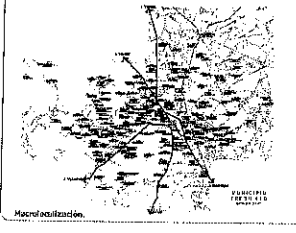

Lic. Javier Torres Rodríguez,
Presidente Municipal

Lic. Fidel Alvarado de la Torre,
Secretario de Desarrollo Social



OBRA: REHABILITACIÓN DE RED DE DRENAJE SANITARIO	
LOCALIDAD:	MUNICIPIO:
Presidencia Leobardo Reynoso,	Fresnillo, Zacatecas.
CONTENIDO:	
COLECTOR GENERAL.	
DIBUJO:	
ÁREA TÉCNICA DE LA SECRETARÍA	
ESCALA:	
INDICADA	
FECHA:	PLANO:
ENERO 2020	1 DE 1