


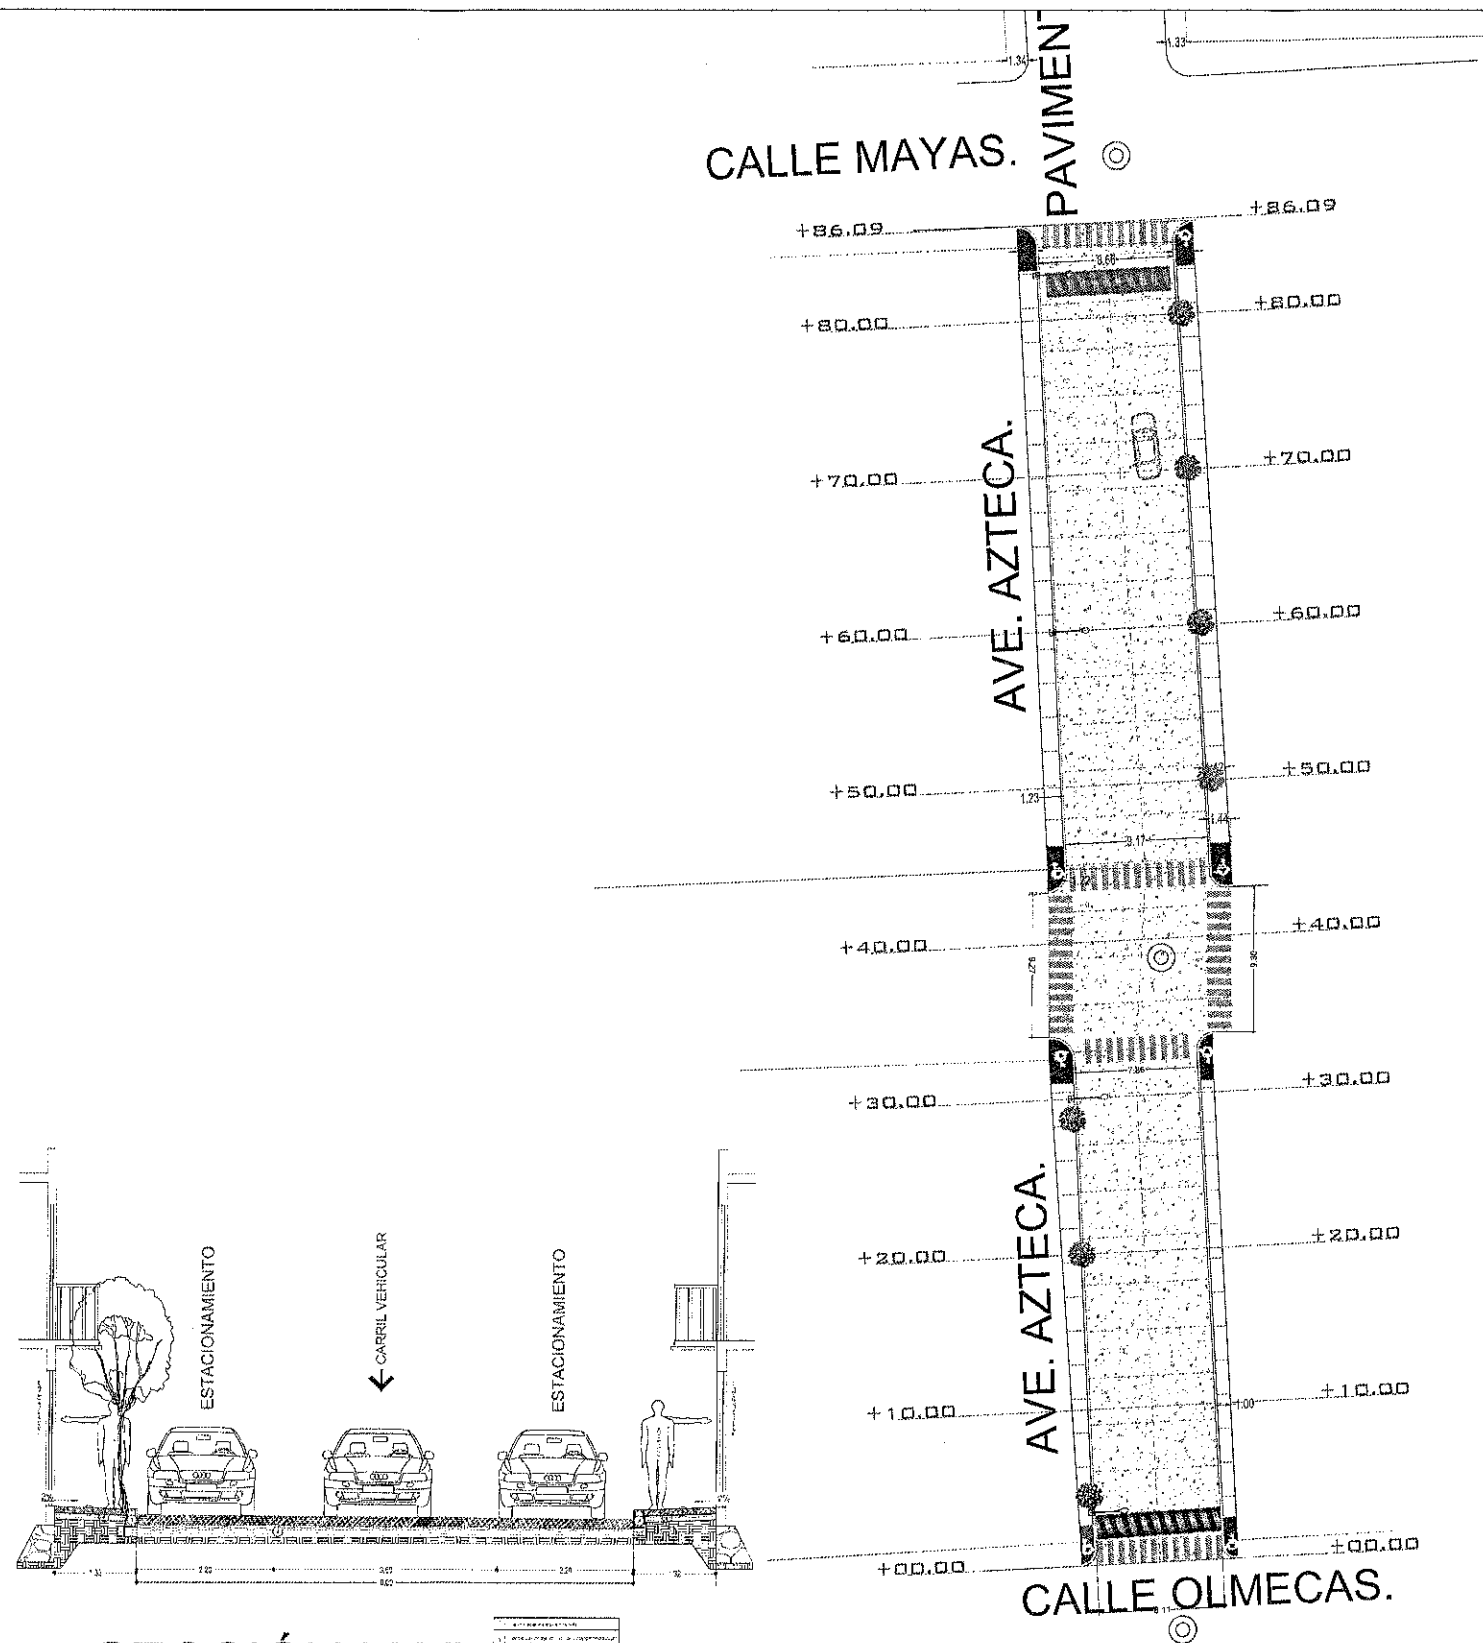

SECCIÓN Y-Y'

LEYENDA
1. ÁRBOLES EXISTENTES
2. ÁRBOLES NUEVOS
3. PAVIMENTO
4. BANQUETA
5. CARRIL VEHICULAR
6. RAMPAS
7. POZO DE VISITA
8. CRUCES PEATONALES

SIMBOLOGÍA

- ÁRBOLES EXISTENTES
- ÁRBOLES NUEVOS
- PAVIMENTO
- BANQUETA
- CARRIL VEHICULAR
- RAMPAS
- POZO DE VISITA
- CRUCES PEATONALES

PROYECTO: CONSTRUCCION DE PAVIMENTO CON CONCRETO HIDRAULICO EN AV. AZTECAS ENTRE CALLE OLMECA Y MAYAS DE LA COLONIA AZTECAS. FRESNILLO, ZACATECAS.

UBICACION: COLONIA AZTECAS FRESNILLO, ZACATECAS

PRESIDENCIA MUNICIPAL DE FRESNILLO
DIRECCION DE DESARROLLO SOCIAL.
LIC. JAVIER TORRES RODRIGUEZ
PRESIDENTE MUNICIPAL DE FRESNILLO.
ING. JORGE LUIS RINCON GOMEZ
SECRETARIA DE DESARROLLO SOCIAL.

URB URBANIZACION

PLANO: ARQUITECTONICO
ESCALA: 1:5/E
FECHA: 2026
CLAVE: A-01



FRESNILLO
Ayuntamiento 2024 - 2027

UBICACION

