
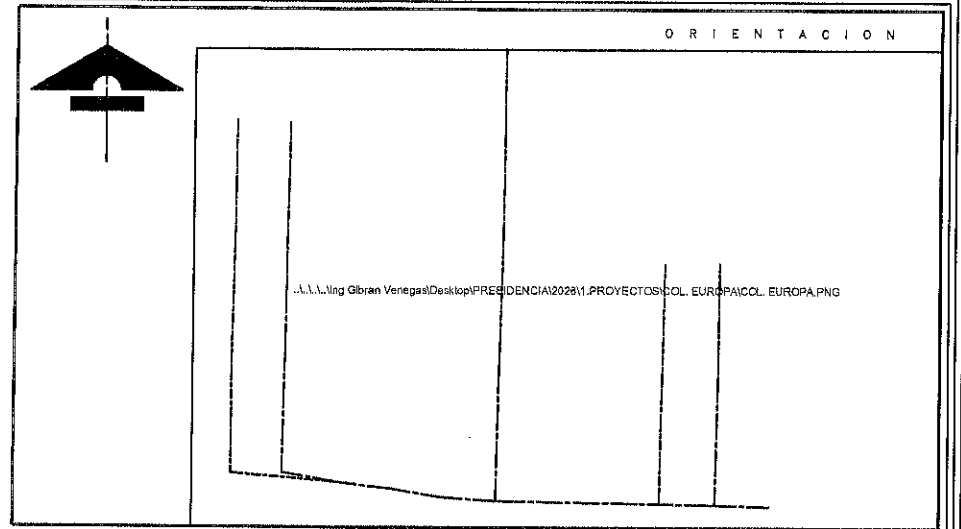


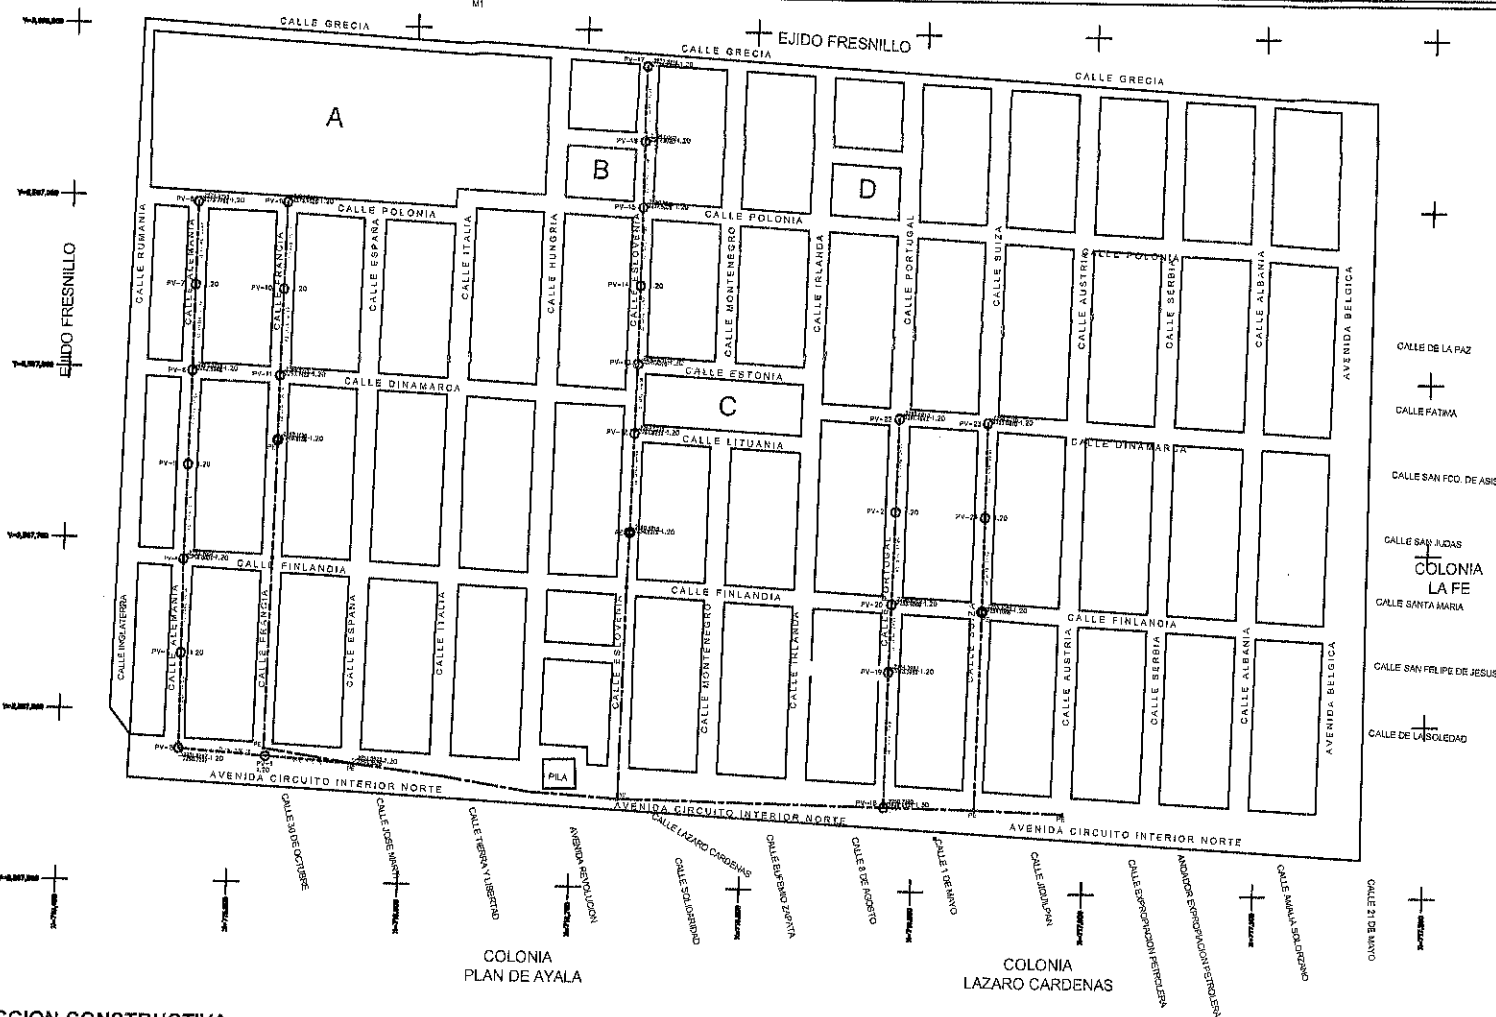


ESPECIFICACIONES

- 1.- BROCAL Y TAPA DE CONCRETO
- 2.- ANILLO DE CONCRETO SIMPLE $f'c=210 \text{ Kg/cm}^2$
- 3.- MURO DE LADRILLO APLANADO INTERIOR Y EXTERIOR MORTERO CEMENTO-ARENA PROPORCION 1:2 CON IMPERMEABILIZANTE INTEGRAL DE DOS CENTÍMETROS DE ESPESOR, Y JUNTADO CON MORTERO 1:3
- 4.- CIMENTACION DE CONCRETO SIMPLE CON IMPERMEABILIZANTE INTEGRAL $f'c=210 \text{ Kg/cm}^2$ HASTA 0.10 m. SOBRE LOMO DE LA TUBERIA EFLUENTE
- 5.- ATARJEAS
- 6.- MEDIA CAÑA A BASE DE CONCRETO SIMPLE $f'c=210 \text{ Kg/cm}^2$ HASTA EL EJE DE LA TUBERIA EFLUENTE
- 7.- ANILLO DE CONCRETO SIMPLE $f'c=210 \text{ Kg/cm}^2$ DE 0.10 m. DE ANCHO PARA LAS TUBERIAS INFLUYENTES
- 8.- SE DEBERAN UTILIZAR ADAPTADORES DE PVC PARA ENTRONCAR A LOS POZOS DE VISITA CON RECUBRIMIENTO EXTERIOR DE MORTERO O ALGUN OTRO SELLADOR ADECUADO ENTRE LA TUBERIA Y EL ANILLO DE MORTERO
- 9.- TODOS LOS CONCRETOS Y MORTEROS DEBERAN SER ELABORADOS CON CEMENTO TIPO II
- 10.- EN ZONAS NO PAVIMENTADAS, EL NIVEL DEL BROCAL Y TAPA DE CONCRETO REFORZADO, DEBERA SER 0.10 m. POR DEBAJO DEL TERRENO NATURAL

NOTAS

- ANTES DE INICIAR EL TENDIDO DE LAS REDES, VERIFICAR LAS COTAS DE LOS POZOS Y COLECTOR GENERAL
- LOS POZOS Y REGISTROS SE CONSTRUIRAN DE MANERA QUE SUS BROCALES TENGAN LA COTA DE RASANTE
- TODAS LAS MEDIDAS (DISTANCIAS Y ELEVACIONES), ESTAN DADAS EN METROS, SALVO DONDE SE INDIQUE OTRA
- EL VERTIDO DE AGUAS RESIDUALES SERA AL COLECTOR GENERAL
- TODAS LAS TUBERIAS DE LAS DESCARGAS DOMICILIARIAS, SERAN DE 15 CMS. (6") DE DIAMETRO
- LAS TUBERIAS DE LA RED DE ATARJEAS Y COLECTOR, DEBERAN SER CON JUNTA HERMETICA
- LAS COTAS DE SUBRASANTE ESTAN DADAS EN RAZON DEL TERRENO NATURAL, POR LO QUE SE AJUSTARAN A LAS COTAS DE PERFILES DE CALLES
- ES RESPONSABILIDAD DEL CONTRATISTA DARLE A ESTE PLANO USO DIFERENTE AL INDICADO

CONEXIONES TÍPICAS EN POZOS DE VISITA

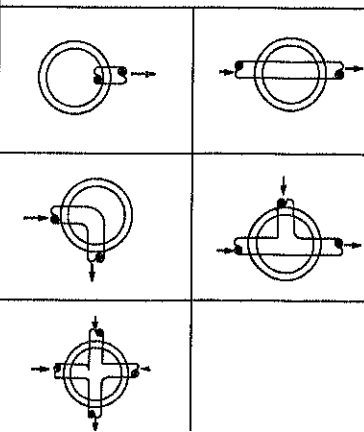

CANTIDADES DE TUBERIA.

DIAMOR:
TUBERIA DE PVC CON JUNTA HERMETICA SERIE 25:
DE 10" DE DIAMETRO.....

RED DE ATARJEAS:
TUBERIA DE PVC SANITARIO CON JUNTA HERMETICA:
DE 20 CM (8") DE DIAMETRO SERIE 25.....

POZOS DE VISITA TIPO COMUN..... PIEZAS.

SIMBOLOGIA

COLECTOR:
TUBERIA DE PVC SERIE 25 DE:
10" (25.00 CMS) DE DIAMETRO.....

RED DE ATARJEAS:
TUBERIA DE PVC SERIE 25 DE:
8" (20 CMS).....

POZO DE VISITA TIPO COMUN.....

CABEZA DE ATARJEAS

LONGITUD - PENDIENTE - DIAMETRO.....71-45-25
(MTS) (MILESIMAS) (CMS)

ELEVACION DE TERRENO 2,180.89
PROFUNDIDAD DE POZO 1.20
ELEVACION DE PLANTILLA 2,179.69
BANCO DE NIVEL

SENTIDO DE FLUJO DE AGUAS.

PRESIDENTE MUNICIPAL.
LIC. JAVIER TORRES RODRIGUEZ.

CONSTRUCCION DE DRENAJE SANITARIO.
COLONIA EUROPA, FRESNILLO ZAC.



RED DE DRENAJE SANITARIO.

LIC. FIDEL ALVARADO DE LA TORRE.
SECRETARIO DE DESARROLLO SOCIAL.

ING. ARG. SANDRA GARCIA TOVAR.
SECRETARIO DE OBRAS PUBLICAS Y DESARROLLO URBANO.


SECCION CONSTRUCTIVA EN TERRACERIA

ACOT:CM. S/E

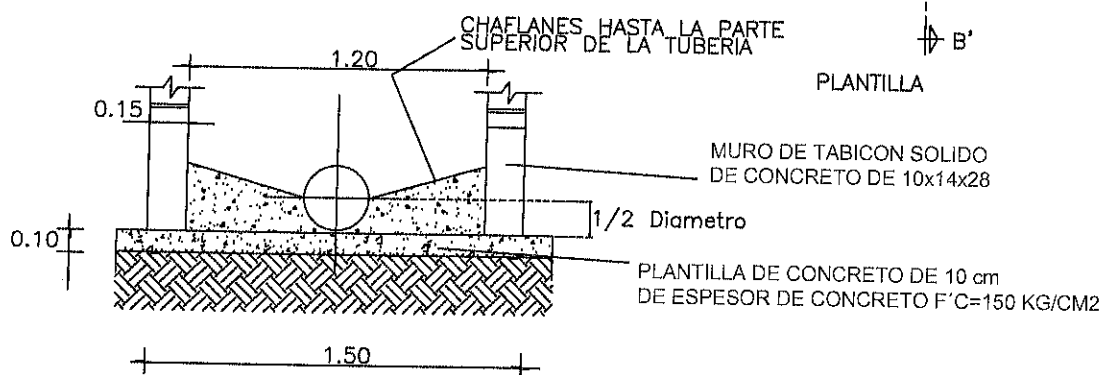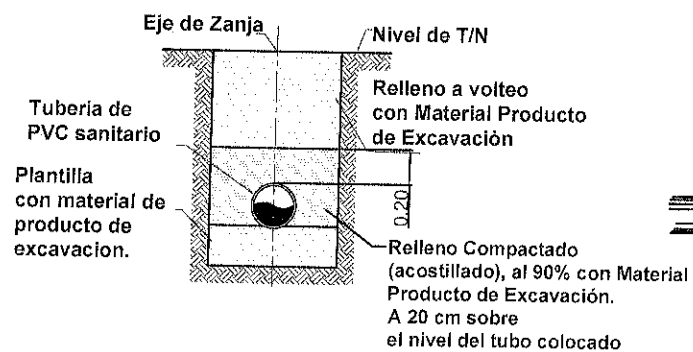

DIMENSIONES DE LA ZANJA		
DIAMETRO (cm)	B (cm)	C (cm)
25	65	10
38	70	10
45	80	10

VER DETALLE DE BROCAL Y TAPA

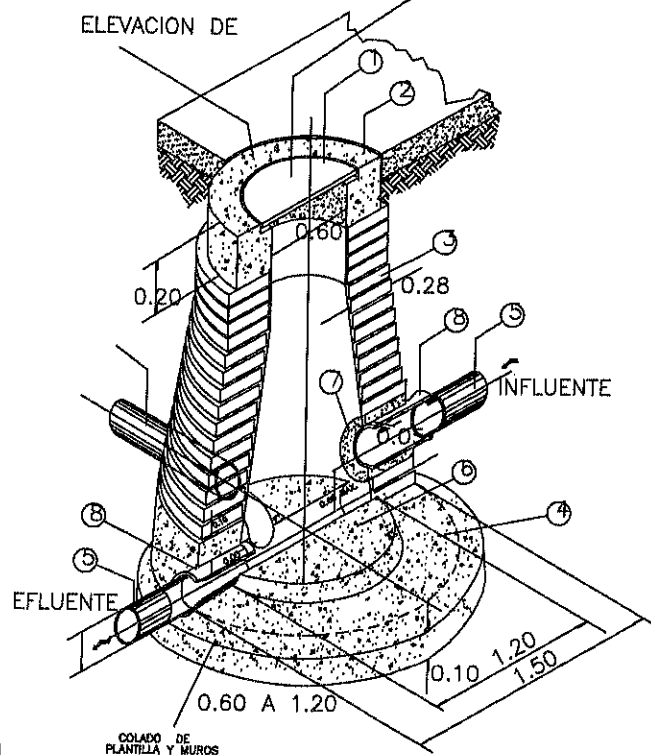

POZO DE VISITA

TODAS LAS ACOTACIONES SON EN METROS