




FRESNILLO
Ayuntamiento 2024 - 2027

UBICACIÓN

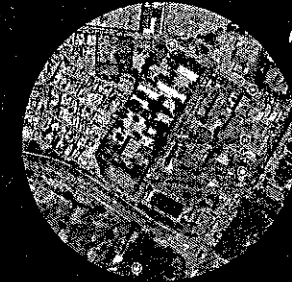

PROYECTO: CONSTRUCCIÓN DE DOMO
EN SECUNDARIA LÁZARO CÁRDENAS DEL
RÍO, CLAVE 32DEB0016J, CALLE ING.
PEDRO RUIZ GONZÁLEZ, COL. CENTRO,
FRESNILLO ZACATECAS.

UBICACIÓN: CALLE ING. PEDRO RUIZ
GONZÁLEZ, COL. CENTRO, FRESNILLO
ZACATECAS.

PRESIDENCIA MUNICIPAL DE FRESNILLO.
DIRECCIÓN DE DESARROLLO SOCIAL.
LIC. JAVIER TORRES RODRÍGUEZ
PRESIDENTE MUNICIPAL DE FRESNILLO.
ING. JORGE LUIS RINCÓN SECRETARÍA
DE DESARROLLO SOCIAL.





URB URBANIZACIÓN

PLANO:
ARQUITECTÓNICO

ESCALA: 1:75

FECHA: 2024

LAVE
A-01

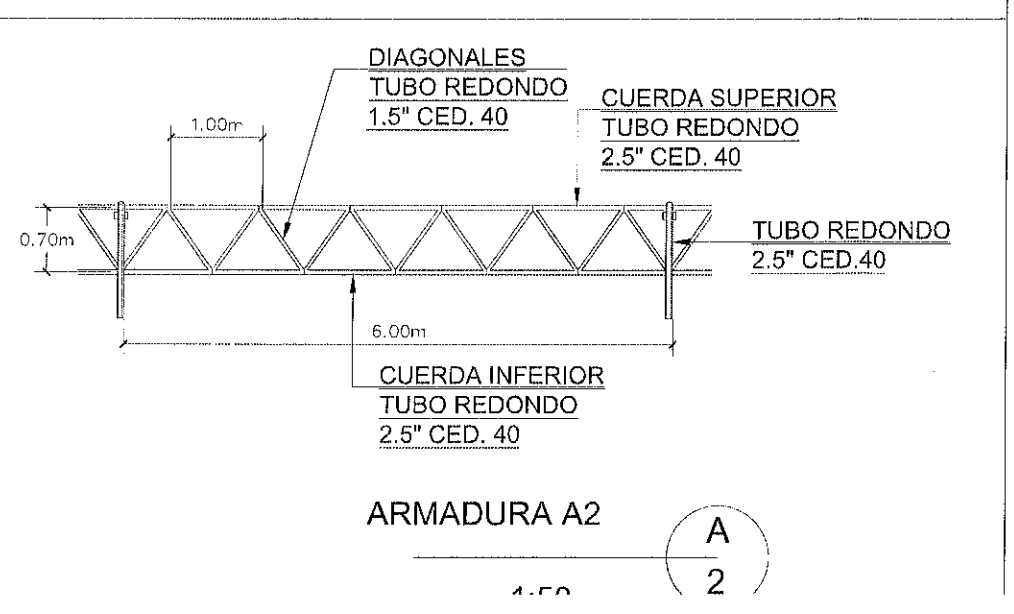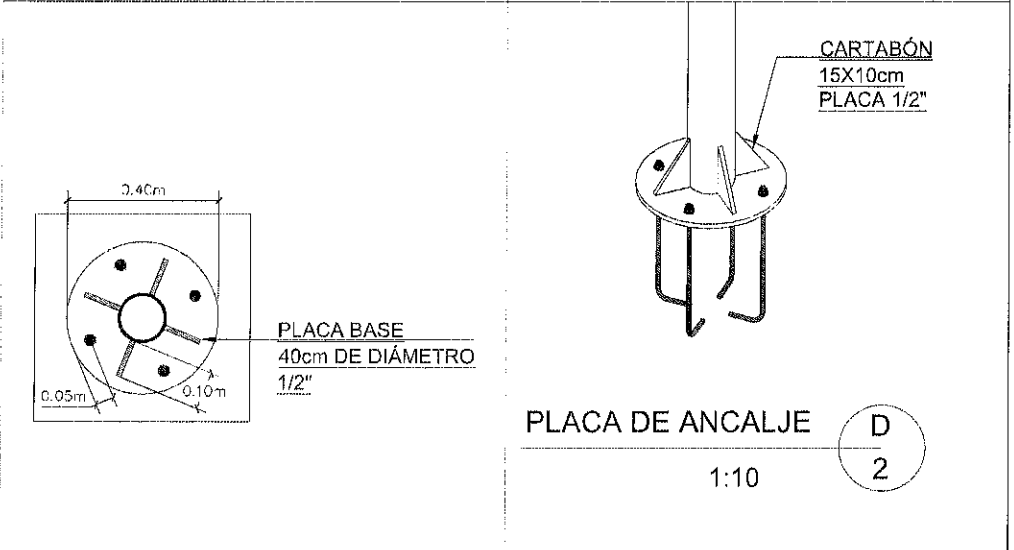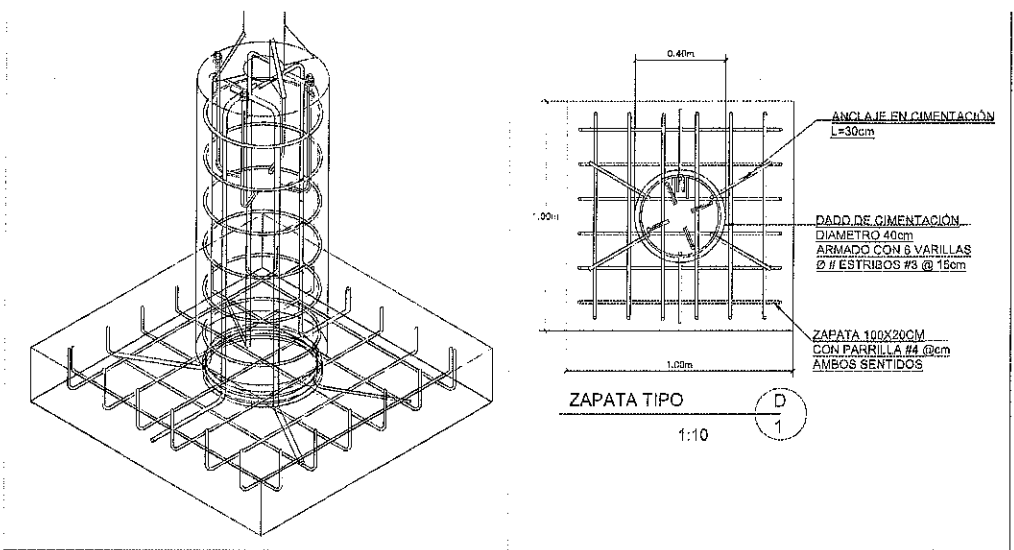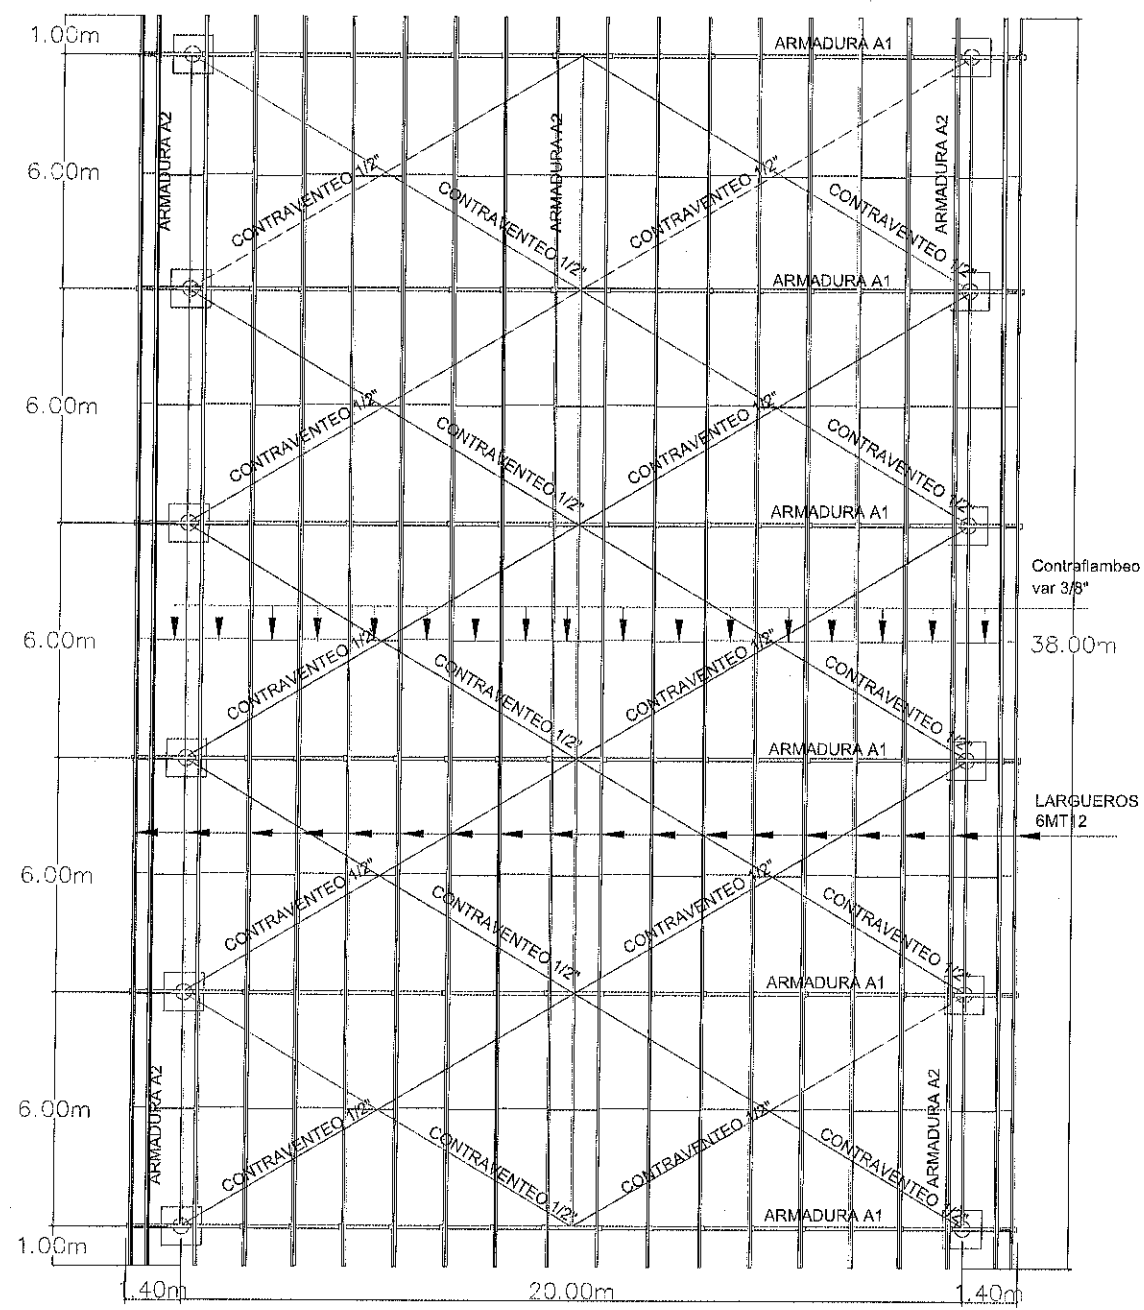

FRESNILLO
Ayuntamiento 2024 - 2027

UBICACIÓN







PROYECTO: CONSTRUCCIÓN DE DOMO EN SECUNDARIA LAZARO CÁRDENAS DEL RÍO, CLAVE 32DES0016J, CALLE ING. PEDRO RUIZ GONZALEZ, COL. CENTRO, FRESNILLO ZACATECAS.

UBICACIÓN: CALLE ING. PEDRO RUIZ GONZALEZ, COL. CENTRO, FRESNILLO ZACATECAS.

PRESIDENCIA MUNICIPAL DE FRESNILLO.
DIRECCION DE DESARROLLO SOCIAL.
LIC. JAVIER TORRES RODRÍGUEZ
PRESIDENTE MUNICIPAL DE FRESNILLO.
ING. JORGE LUIS RINCONSECRETERIA DE DESARROLLO SOCIAL.

URB URBANIZACIÓN


PLANEO ESTRUCTURAL	LAVE 1-01
ESCALA: 1:75	
FECHA: 2024	

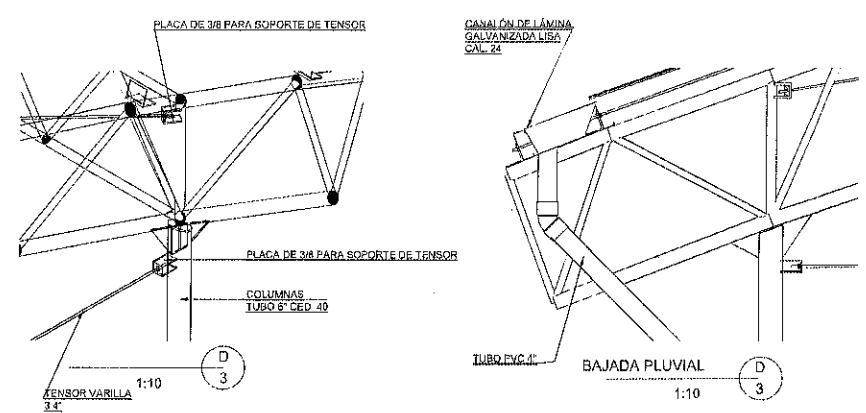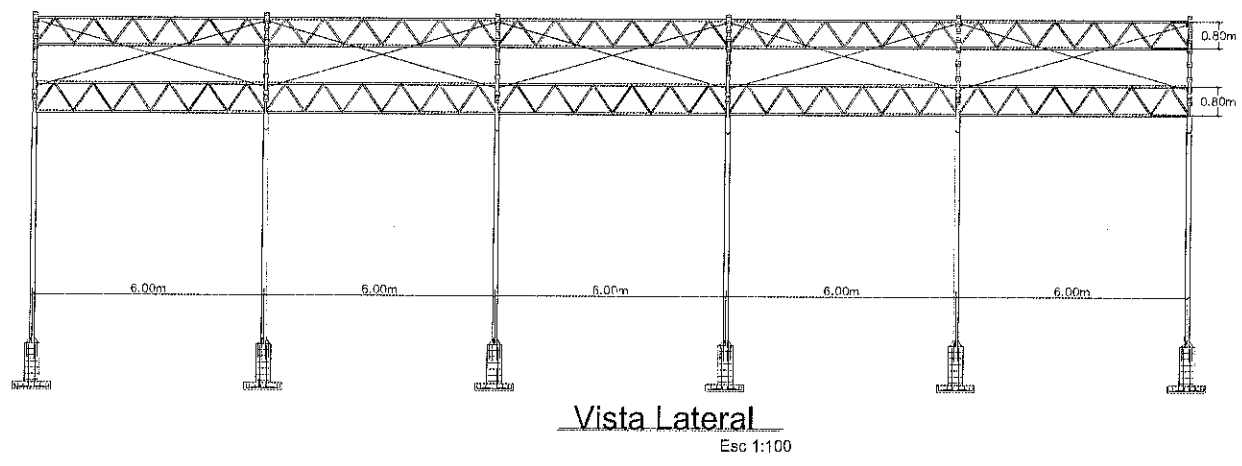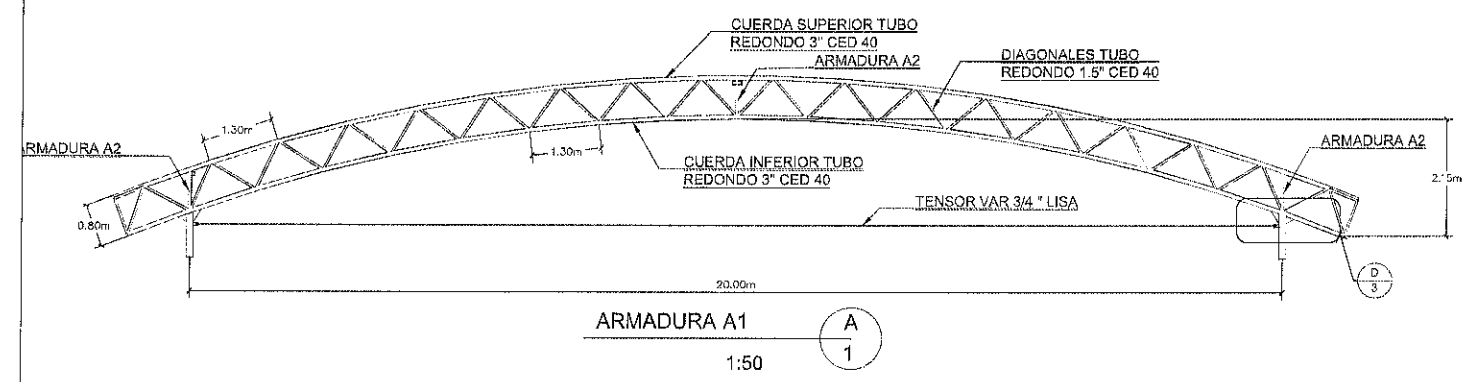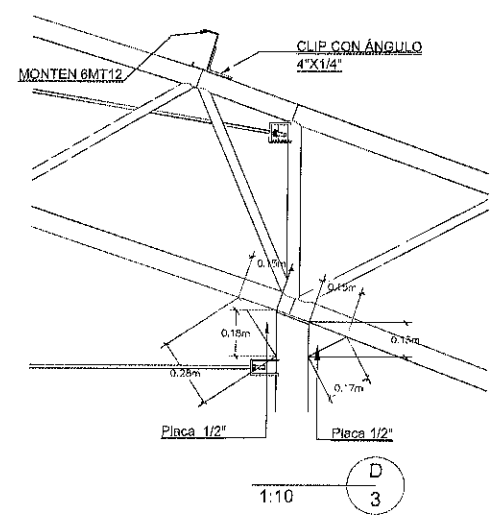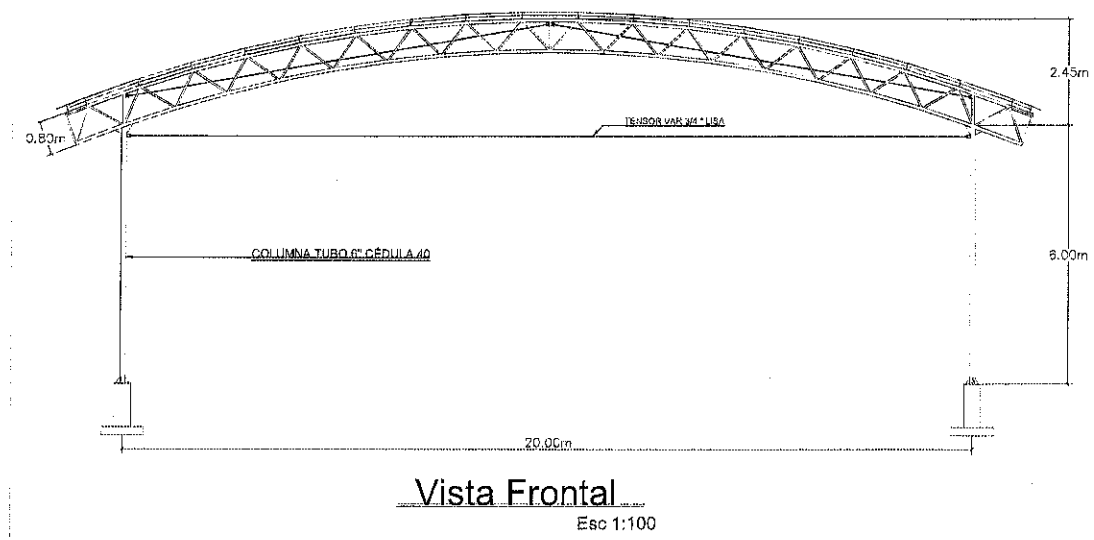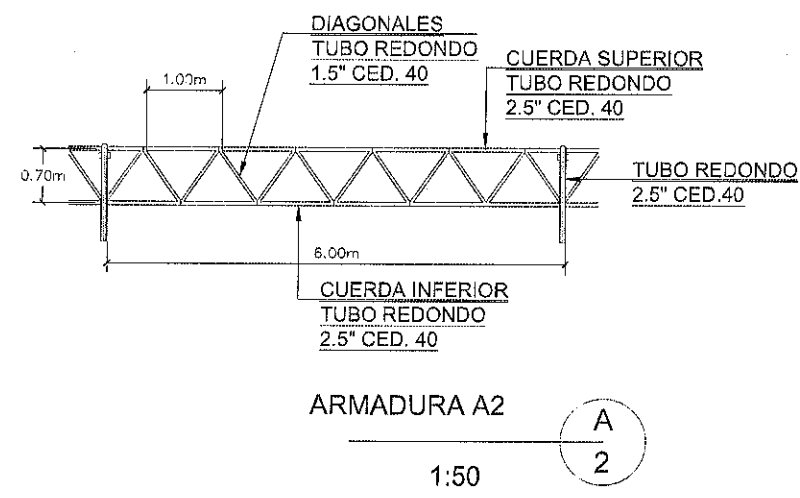



FRESNILLO
Ayuntamiento 2024 - 2027

UBICACIÓN

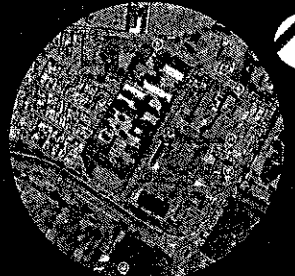

PROYECTO: CONSTRUCCIÓN DE DOMO EN SECUNDARIA LAZARO GARDENAS DEL RIO, CLAVE 32DESD016J, CALLE ING. PEDRO RUIZ B ONZALEZ, COL. CENTRO, FRESNILLO ZACATECAS.

UBICACIÓN: CALLE ING. PEDRO RUIZ B ONZALEZ, COL. CENTRO, FRESNILLO ZACATECAS.

PRESIDENCIA MUNICIPAL DE FRESNILLO, DIRECCION DE DESARROLLO SOCIAL, LIC. JAVIER TORRES RODRÍGUEZ, PRESIDENTE MUNICIPAL DE FRESNILLO, ING. JORGE LUIS RINCONSECRETARIA DE DESARROLLO SOCIAL.

URB URBANIZACIÓN




PLANO: ESTRUCTURAL

ESCALA: S/E

FECHA: 2024

LAVE


1-02

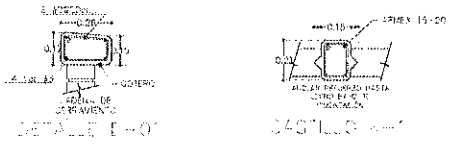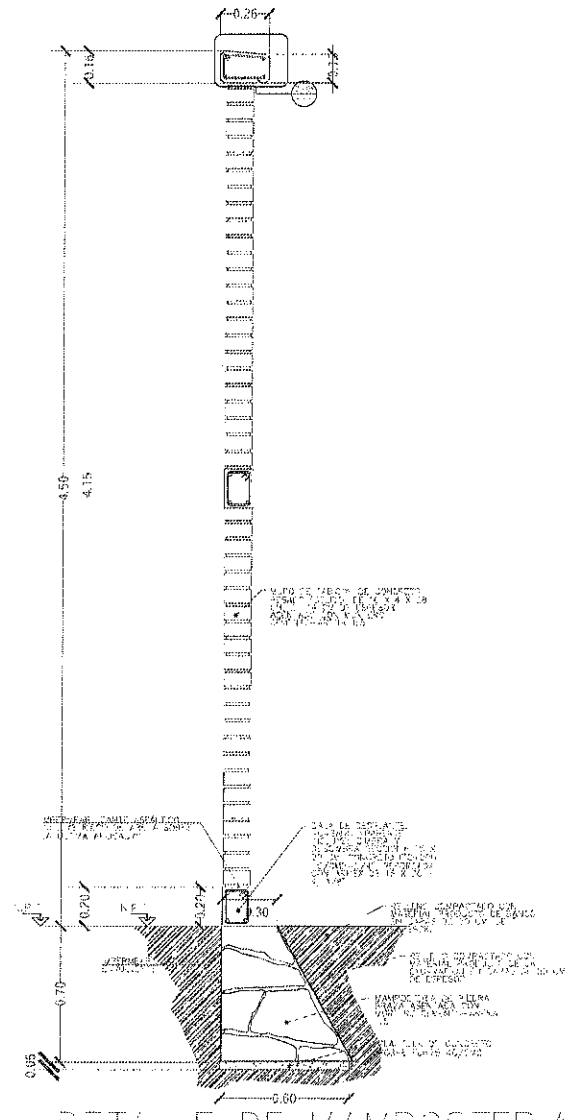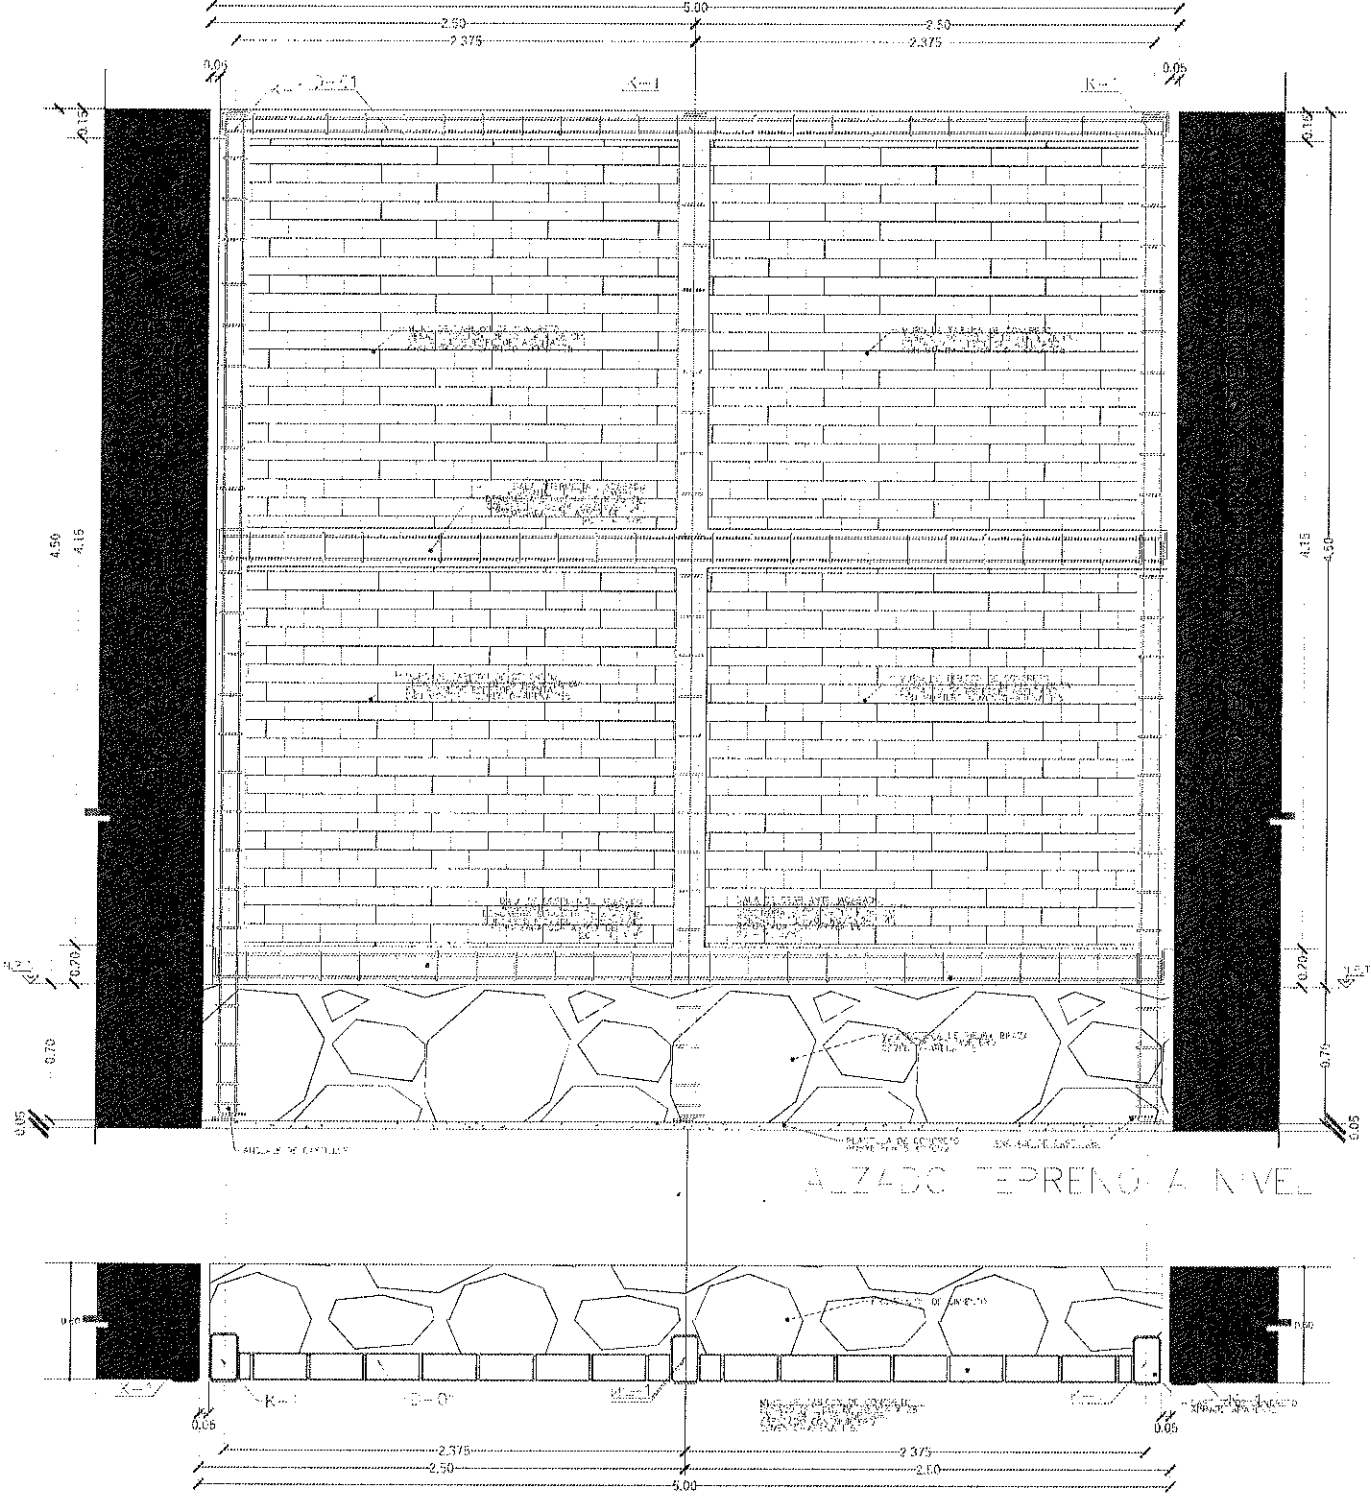



FRESNILLO
Ayuntamiento 2024 - 2027

UBIDACIÓN

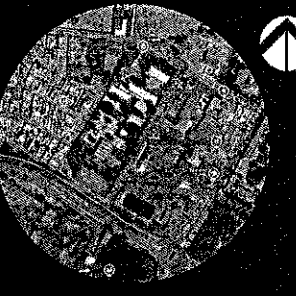

PROYECTO: CONSTRUCCIÓN DE DOMO
EN SECUNDARIA LÁZARO CÁRDENAS DEL
RÍO, CLAVE 32DESD016J, CALLE ING.
PEDRO RUIZ GONZÁLEZ, COL. CENTRO,
FRESNILLO ZACATECAS.

UBICACIÓN: CALLE ING. PEDRO RUIZ
GONZÁLEZ, COL. CENTRO, FRESNILLO
ZACATECAS.

PRESIDENCIA MUNICIPAL DE FRESNILLO.
DIRECCIÓN DE DESARROLLO SOCIAL,
LIC. JAVIER TORRES RODRÍGUEZ
PRESIDENTE MUNICIPAL DE FRESNILLO.
ING. JORGE LUIS RINCONSECRETARIA
DE DESARROLLO SOCIAL.

URB URBANIZACIÓN

PLANO:
REPOSICIÓN DE MURD

ESCALA: 1:15

FECHA: 2024

LAVE
A-02