

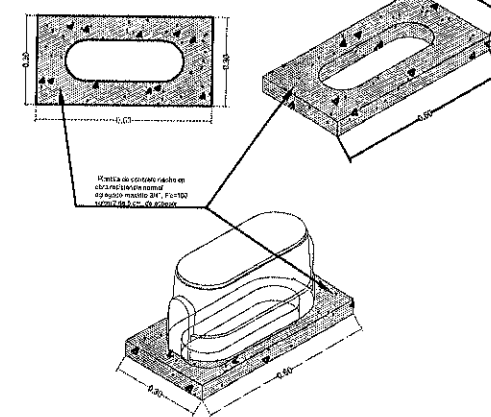


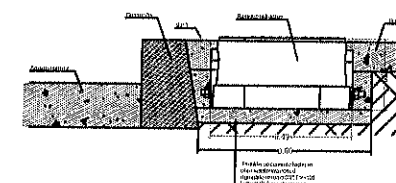


DETALLE DE REGISTRO HIDRÁULICO

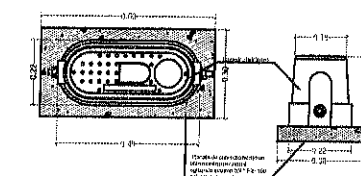

CAJAS DE OPERACIÓN DE VALVULAS														
Caja tipo	Diametro de valvula	Cantidad de valvulas	en metros	0.0000	0.0000	0.0000	0.0000	0.0000	0.0000	0.0000	Conversiones			
											1/1000	1/100	1/10	1/1
8	2 1/2 x 1 1/2	1	1.27	11.30	1.00	0.00	14	1.58	1.18	1.1			1	500
8	3 1/2 x 1 1/2	2	1.27	11.30	1.25	0.90	14	1.60	1.100	1.100			7	100 000
8	2 1/2 x 1 1/2	2	1.27	14.30	1.50	0.80	14	1.60	1.100	1.100				

TOMADOMICILIARIA	
1	Abrazadera PEAD de 4" a 1/2" para inserción.
2	Base compactada al 90% PVSM de material de banco en banqueta
3	Tubo flexible PEAD
4	Válvula de banqueta
5	Registro de banqueta tubo PVC, cojín y tapón de 4"
6	Cilindro de caña para tubo de polietileno de 1/2" de diámetro

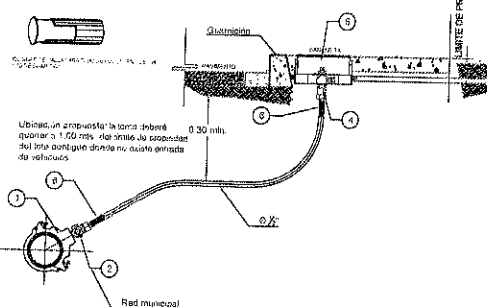


PAVIMENTO CON CONCRETO HIDRAULICO
AGUA POTABLE



FRESNILLO
Ayuntamiento 2024 - 2027

UBICACIÓN

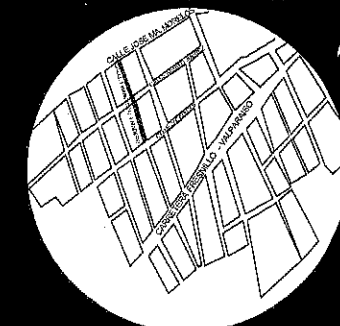

SIMBOLOGÍA



ÁRBOLES NUEVOS



ALUMBRADO NUEVO

PARAMENTO

 BANQUETA

ARROYO VEHICULAR



RAMPAS



POZO DE VISITA NUEVO



POZO DE VISITA EXISTENTE



CRUCE PEATONAL



TOMA DOMICILIARIA NUEVA

 GUARNICIONES Y PINTURA

DESCARGA SANITARIA

PROYECTO: CONSTRUCCION DE
PAVIMENTO CON CONCRETO HIDRAULICO
EN CALLE FRANCISCO I. MADERO, EN
LOCALIDAD SAN JOSE DEL ALAMITO,
FRESNILLO, ZACATECAS.

UBICACIÓN: LOCALIDAD SAN JOSE
DEL ALAMITO, FRESNILLO, ZACATECAS

PRESIDENCIA MUNICIPAL DE FRESNILLO,
DIRECCION DE DESARROLLO SOCIAL,
LIC. JAVIER TORRES RODRIGUEZ
PRESIDENTE MUNICIPAL DE FRESNILLO.

ING. JORGE LUIS RINCON GOMEZ
SECRETARIA DE DESARROLLO SOCIAL.


URB	URBANIZACIÓN
------------	---------------------

PLANO I
ARQUITECTÓNICO

ESCALA: 1:100

FEDHA:

0.25	
------	--

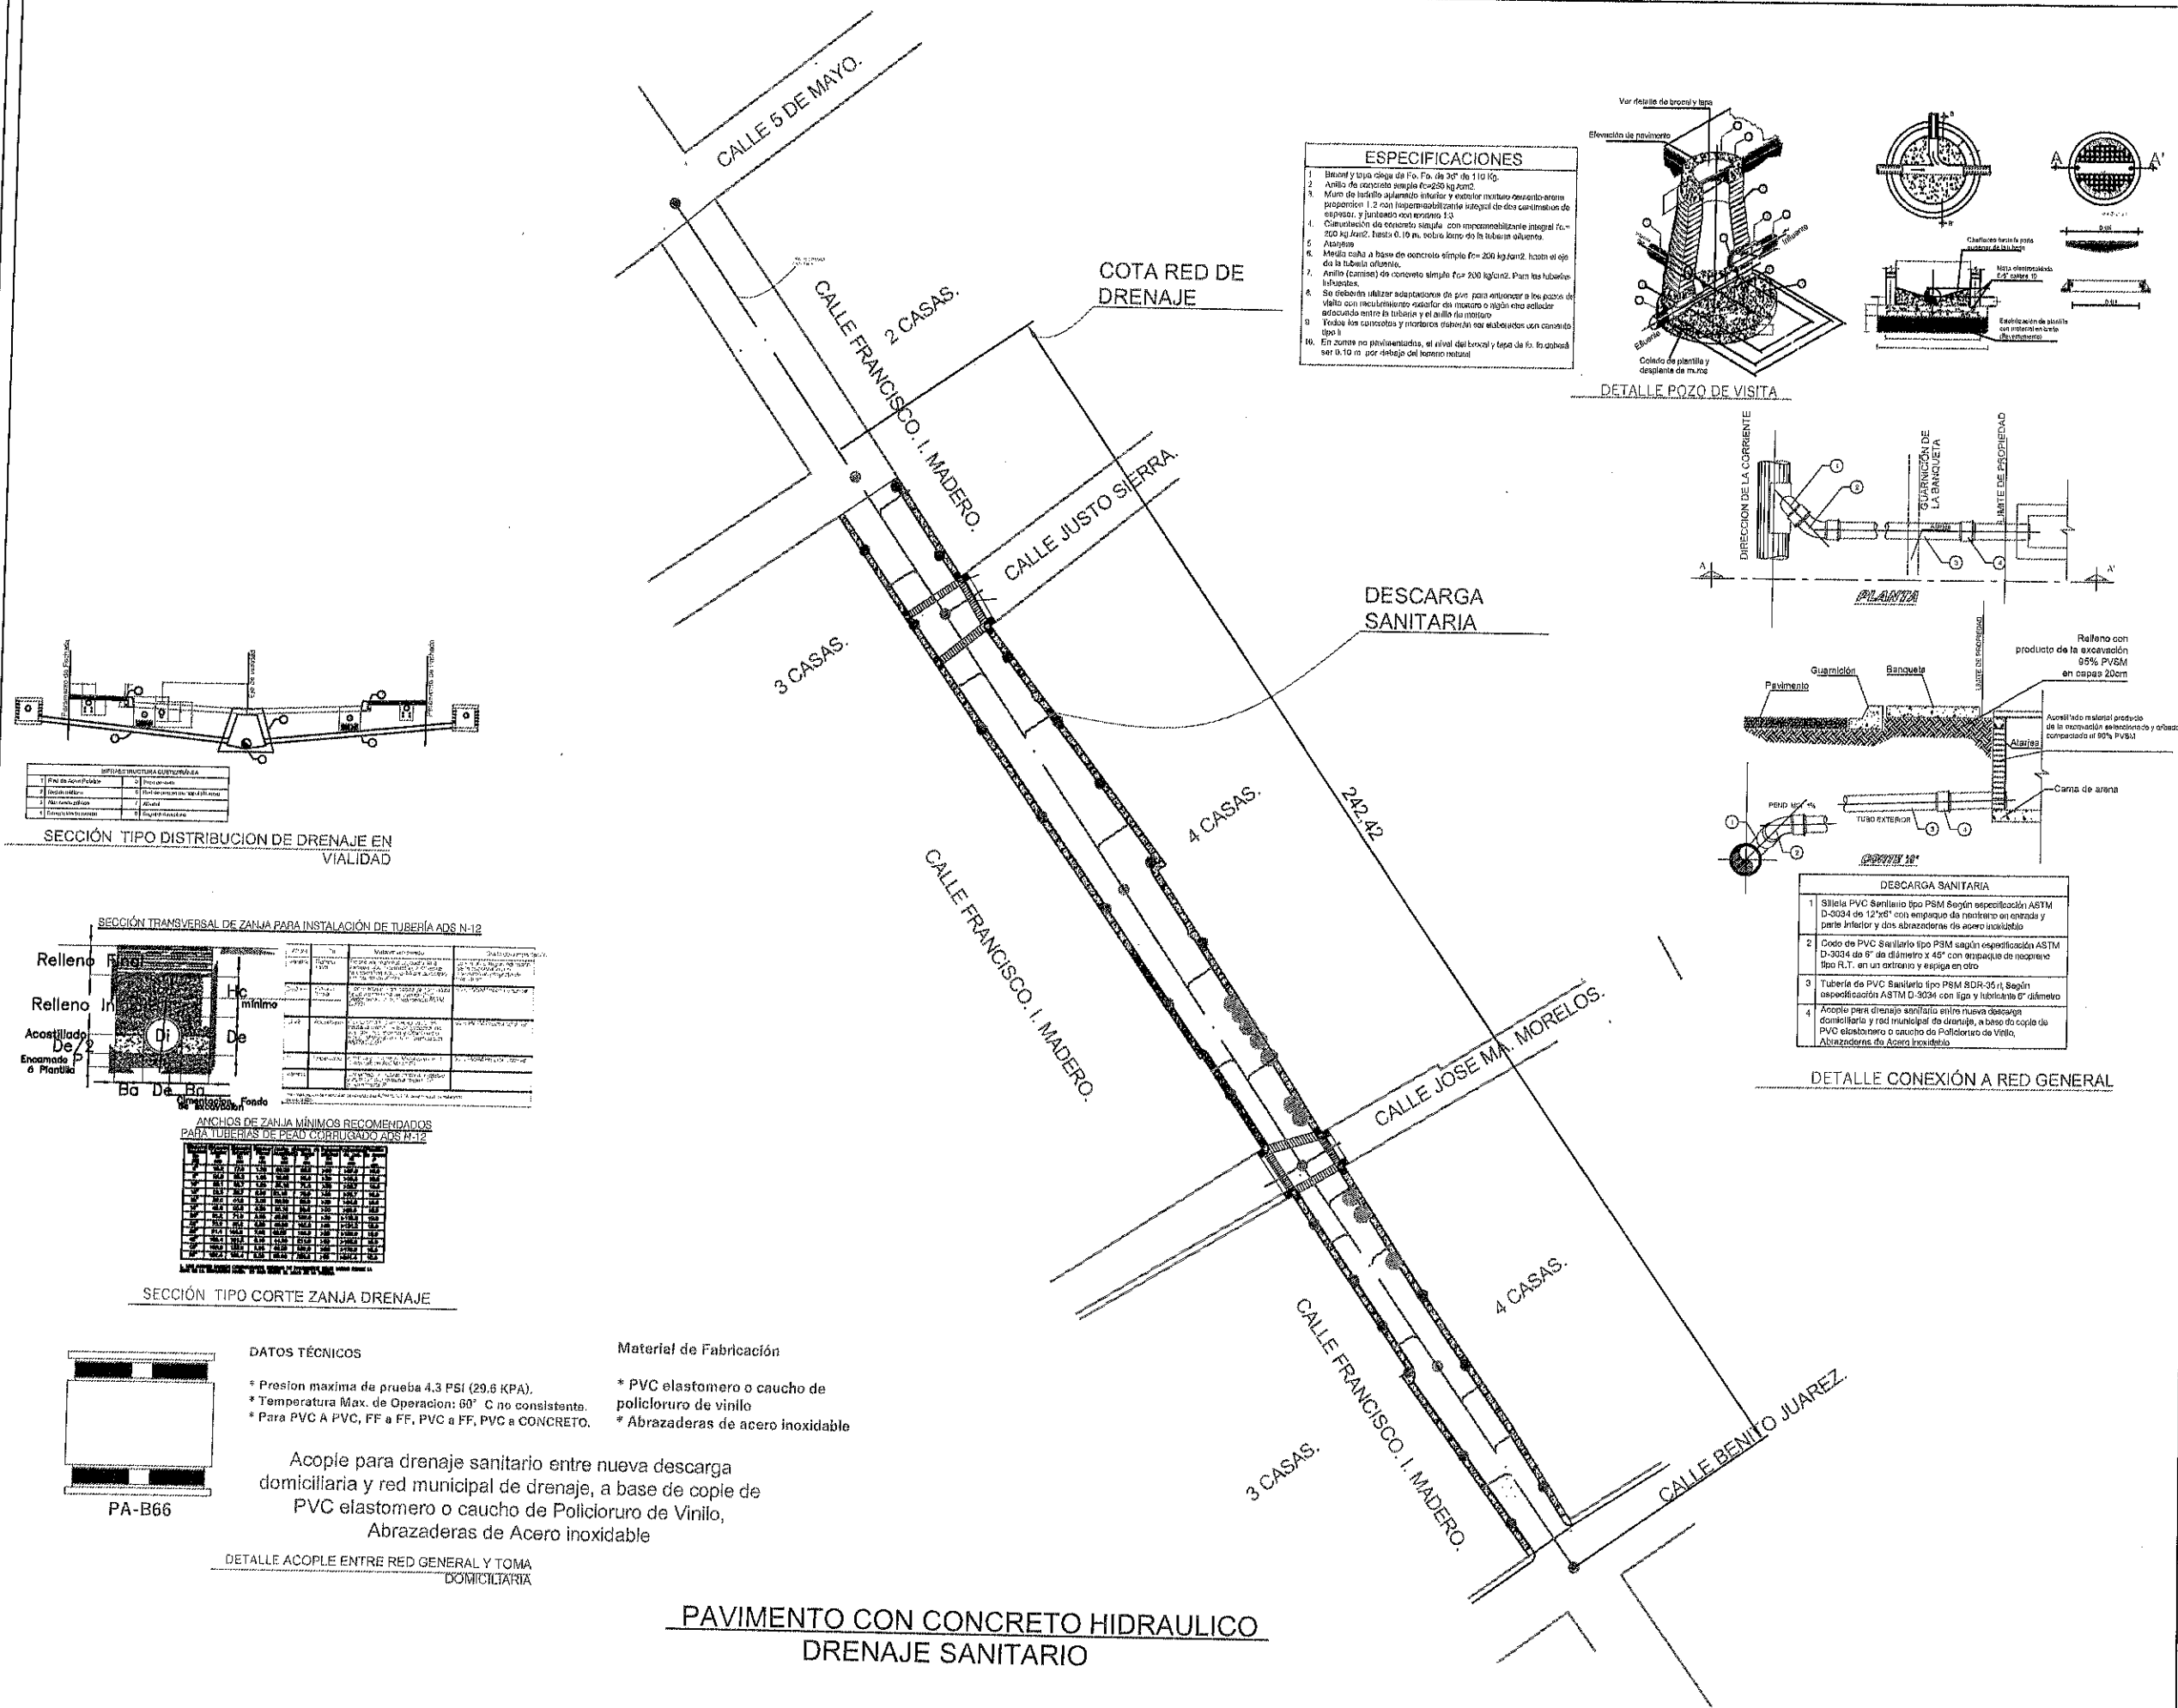

FRESNILLO
Ayuntamiento 2024 - 2027

UBICACIÓN

SIMBOLOGÍA

- ÁRBOLES NUEVOS
- ALUMBRADO NUEVO
- PARAMENTO
- BANQUETA
- ARROYO VEHICULAR
- RAMPAS
- POZO DE VISITA NUEVO
- POZO DE VISITA EXISTENTE
- CRUCE PEATONAL
- TOMA DOMICILIARIA NUEVA
- GUARNICIONES Y PINTURA
- DESCARGA SANITARIA

PROYECTO: CONSTRUCCIÓN DE PAVIMENTO CON CONCRETO HIDRAULICO EN CALLE FRANCISCO I. MADERO, EN LOCALIDAD SAN JOSE DEL ALAMITO, FRESNILLO, ZACATECAS.

UBICACIÓN: LOCALIDAD SAN JOSE DEL ALAMITO, FRESNILLO, ZACATECAS

PRESIDENCIA MUNICIPAL DE FRESNILLO.
DIRECCIÓN DE DESARROLLO SOCIAL.
LIC. JAVIER TORRES RODRÍGUEZ
PRESIDENTE MUNICIPAL DE FRESNILLO.



ING. JORGE LUIS RINCON GOMEZ
SECRETARÍA DE DESARROLLO SOCIAL.

URB URBANIZACIÓN

PLANO: **ARQUITECTÓNICO**


ESCALA: **1:100**

FOLIO: **01**

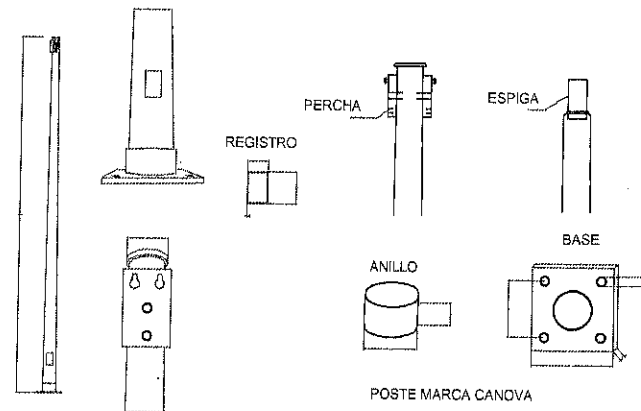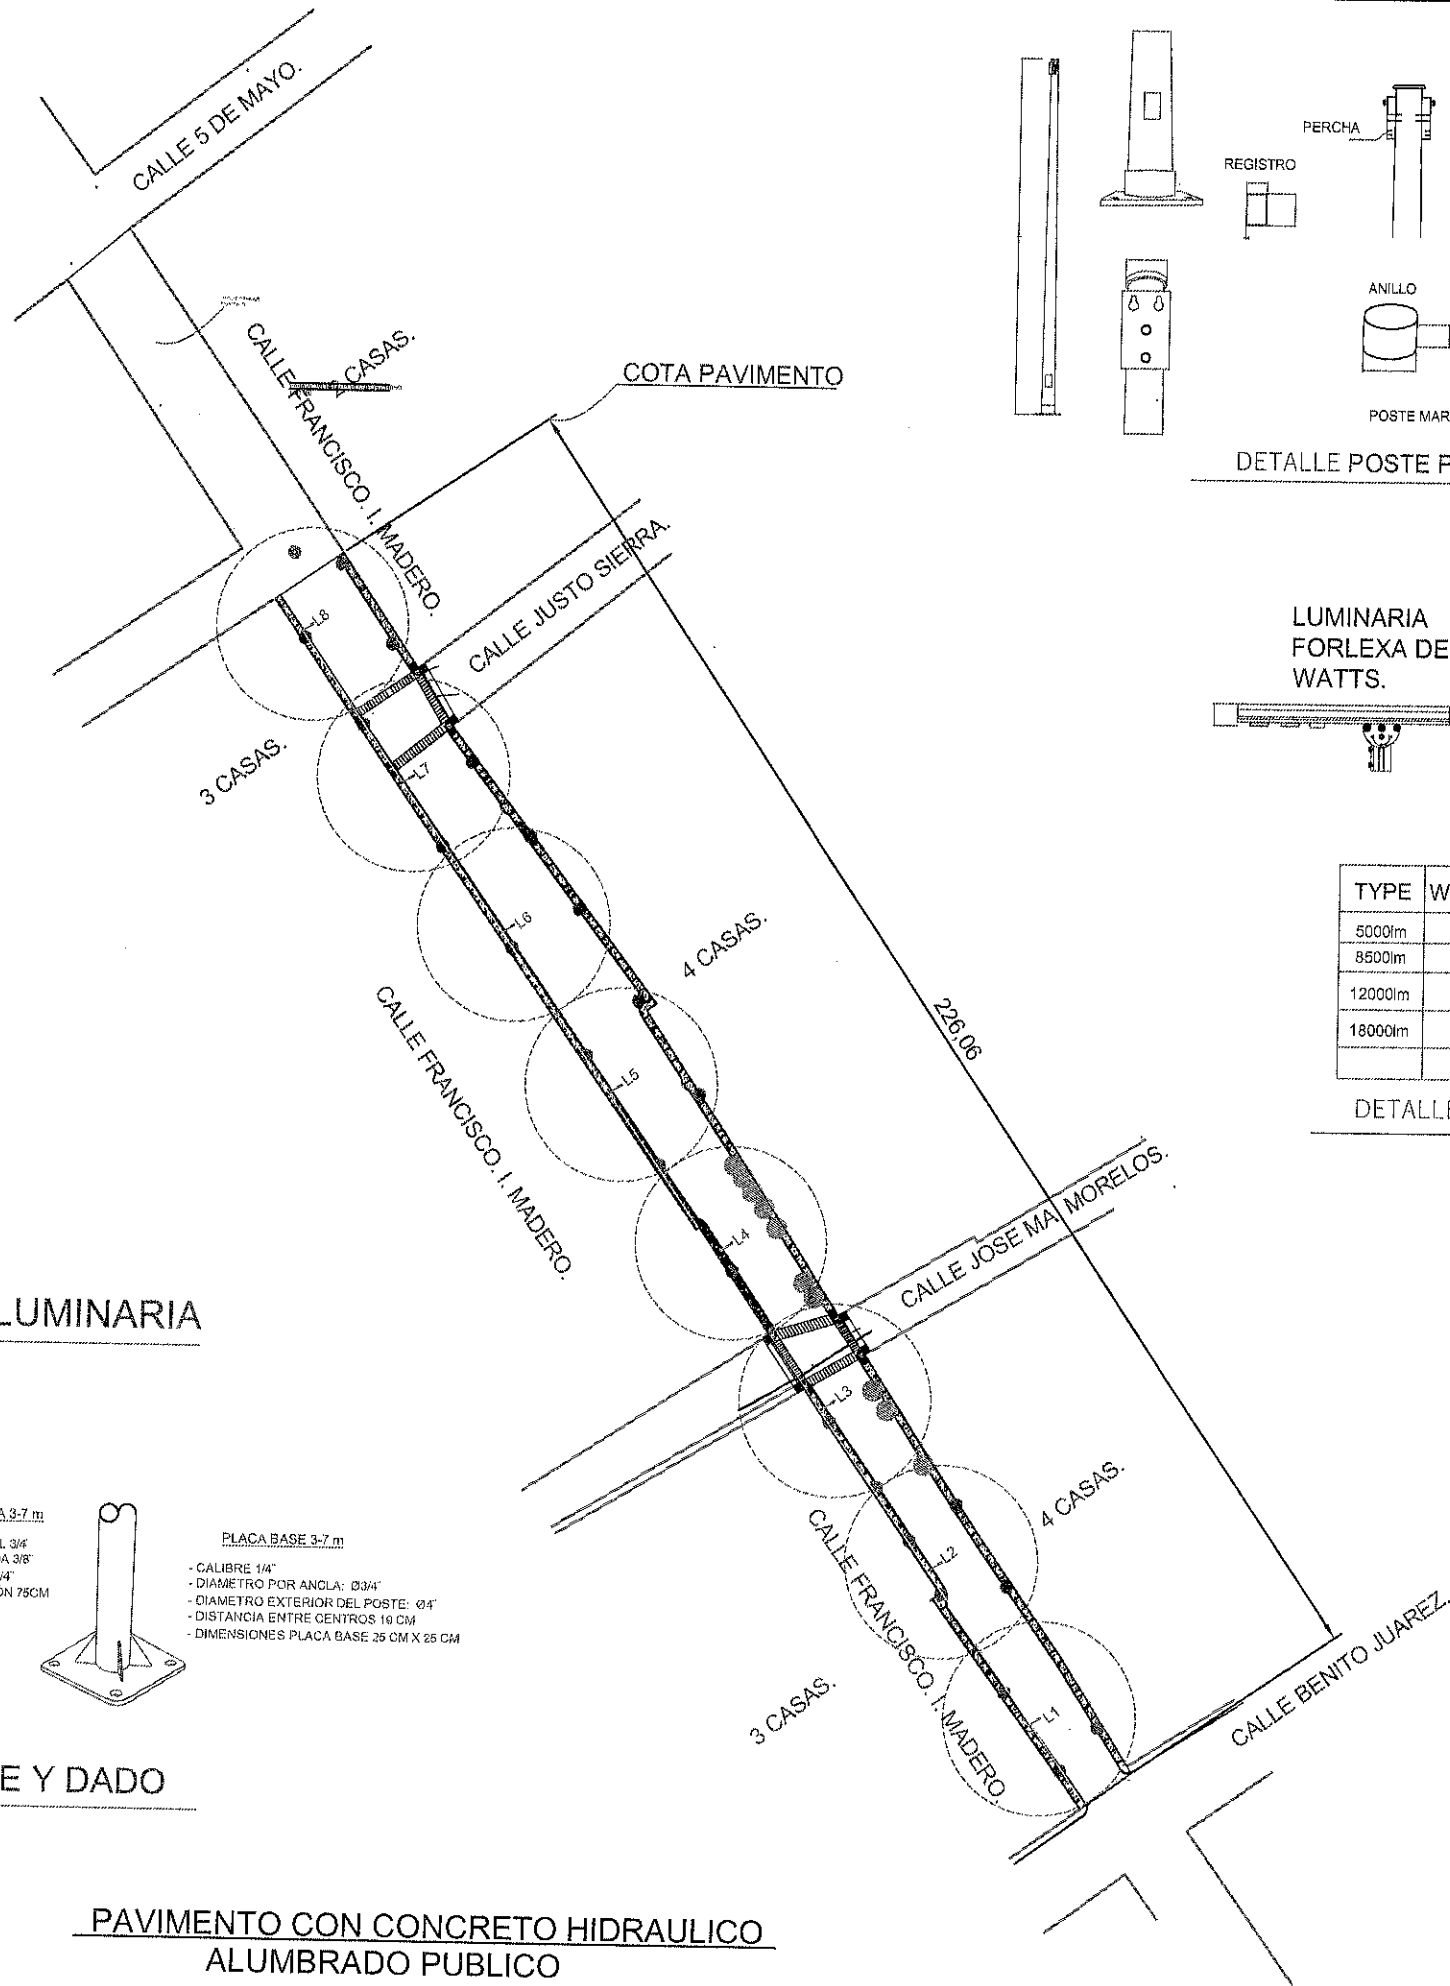

TIPO DE POSTE: CONICO
 ALTURA: 9 METROS
 CALIBRE DE ACERO: 11
 PESO: 38.6 KG

DETALLE POSTE PARA ALUMBRADO

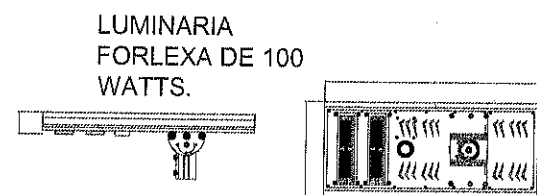


LUMINARIA
 FORLEXA DE 100
 WATTS.


TYPE	W (mm)	L (mm)	H (mm)
5000lm	363	562	85
8500lm	363	842	85
12000lm	363	1142	85
18000lm	525	1321	161

DETALLE LUMINARIA


POSTE CIRCULAR RECTO DE 9m DE ALTO

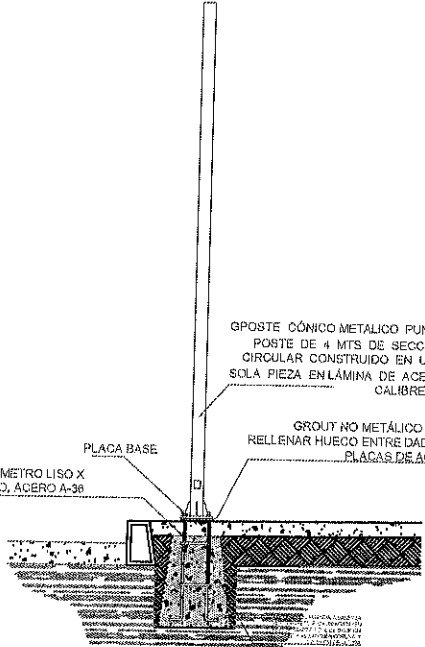


DETALLE CONSTRUCTIVO DADO LUMINARIA

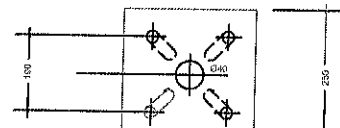

NOTA:
 LAS MEDIDAS ESTAN DADAS EN mm.

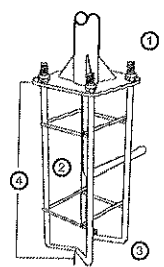

ANCLA RECOMENDADA 3-7 m
 1.- TUERCA HEXAGONAL 3/4"
 2.- VARILLA CORRUGADA 3/8"
 3.- BASTON DE ANCLA 3/4"
 4.- LONGITUD DE BASTON 75CM

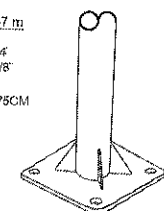

PLACA BASE 3-7 m
 - CALIBRE 1/4"
 - DIAMETRO POR ANCLA: Ø3/4"
 - DIAMETRO EXTERIOR DEL POSTE: Ø4"
 - DISTANCIA ENTRE CENTROS 10 CM
 - DIMENSIONES PLACA BASE 25 CM X 25 CM


DETALLE BASE Y DADO

PAVIMENTO CON CONCRETO HIDRAULICO
 ALUMBRADO PUBLICO



FRESNILLO
 Ayuntamiento 2024 - 2027

UBICACIÓN

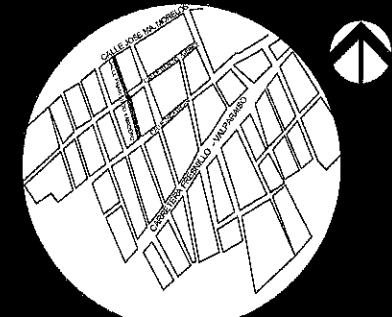

SIMBOLOGÍA

- ÁRBOLES NUEVOS
- ALUMBRADO NUEVO
- PARAMENTO
- BANQUETA
- ARROYO VEHICULAR
- RAMPAS
- POZO DE VISITA NUEVO
- POZO DE VISITA EXISTENTE
- CRUCE PEATONAL
- TOMA DOMICILIARIA NUEVA
- GUARNICIONES Y PINTURA
- DESCARGA SANITARIA

PROYECTO: CONSTRUCCION DE PAVIMENTO CON CONCRETO HIDRAULICO EN CALLE FRANCISCO I. MADERO, EN LOCALIDAD SAN JOSE DEL ALAMITO, FRESNILLO, ZACATECAS.

UBICACION: LOCALIDAD SAN JOSE DEL ALAMITO, FRESNILLO, ZACATECAS

PRESIDENCIA MUNICIPAL DE FRESNILLO.
 DIRECCION DE DESARROLLO SOCIAL.
 LIC. JAVIER TORRES RODRIGUEZ
 PRESIDENTE MUNICIPAL DE FRESNILLO.
 ING. JORGE LUIS RINCON GOMEZ
 SECRETARIA DE DESARROLLO SOCIAL.

URB URBANIZACIÓN

PLANO:
 ARQUITECTÓNICO
 ESCALA: 1:100
 FECHA: 2026
 LAVE
 AP-01