

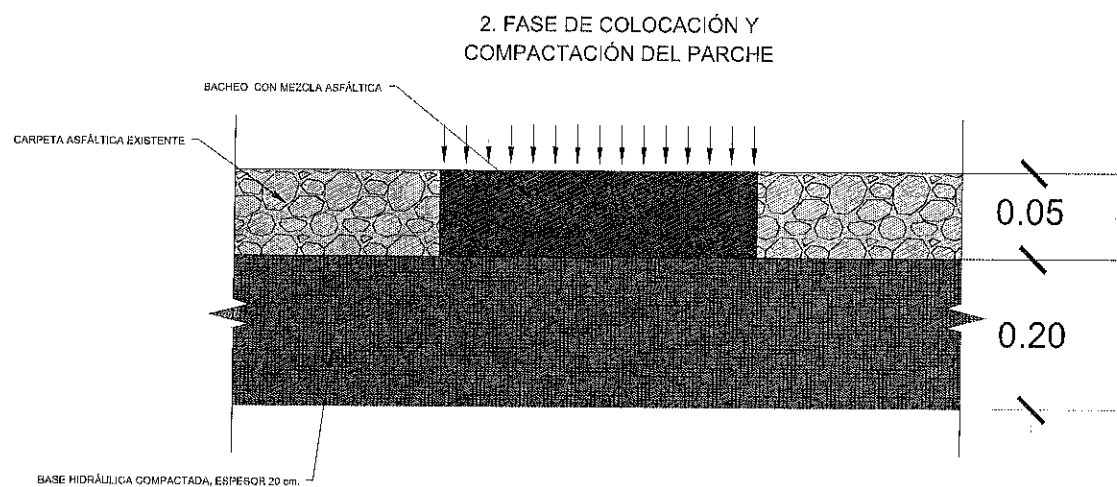
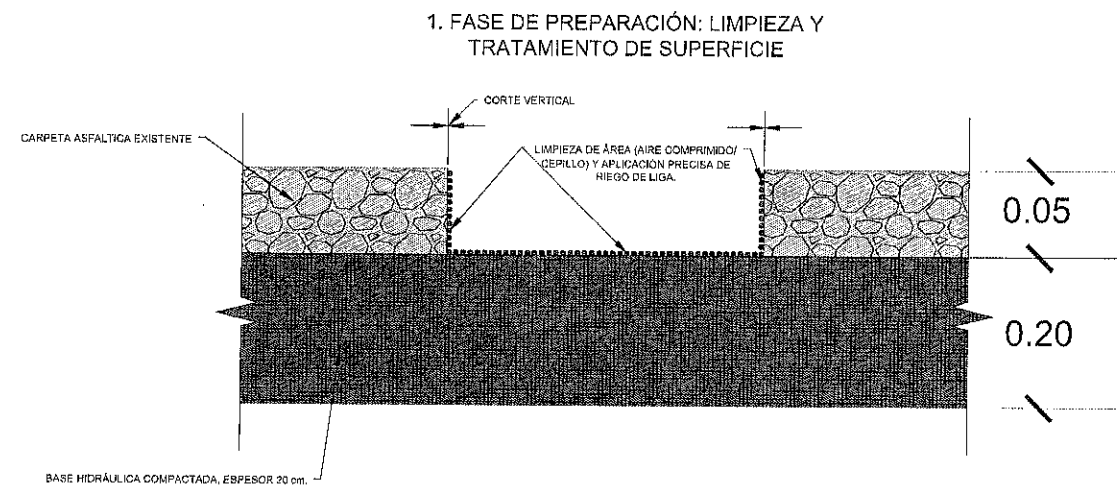
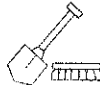
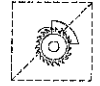
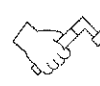


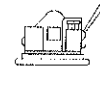

PROCESO DE BACHEO EN FRÍO

-  **LIMPIEZA DEL ÁREA AFECTADA**
Retiro de polvo, escombros y material suelto
-  **RECORTE DEL PERIMETRO**
Escuadre del bache con corte recto y limpio
-  **APLICACIÓN DEL ADHERENTE (EMULSIÓN ASFÁLTICA)**
-  **COLOCACIÓN DE MEZCLA DE ASFALTO**
Extendido manual y nivelado
-  **COMPACTACIÓN**
Con placa vibratoria o apisonador manual
-  **NIVELACIÓN Y ACABADO FINAL**
Verificación con superficie existente
-  **APERTURA AL TRÁNSITO**
Permitir circulación una vez completado el sellado

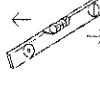

FRESNILLO
Ayuntamiento 2024 - 2027

UBICACIÓN



PROYECTO: SUMINISTRO DE MEZCLA ASFÁLTICA PARA APLICACIÓN EN DIFERENTES COLONIAS Y LOCALIDADES DE FRESNILLO, ZACATECAS.
UBICACIÓN: FRESNILLO, ZACATECAS

PRESIDENCIA MUNICIPAL DE FRESNILLO,
DIRECCIÓN DE DESARROLLO SOCIAL,
LIC. JAVIER TORRES RODRÍGUEZ,
PRESIDENTE MUNICIPAL DE FRESNILLO,
LIC. FIDEL ALVARADO DE LA TORRE,
SECRETARÍA DE DESARROLLO SOCIAL.

URB URBANIZACIÓN

PLANO:
ARQUITECTÓNICO
ESCALA: 1:300
FECHA: 2026
CLAVE
A-01