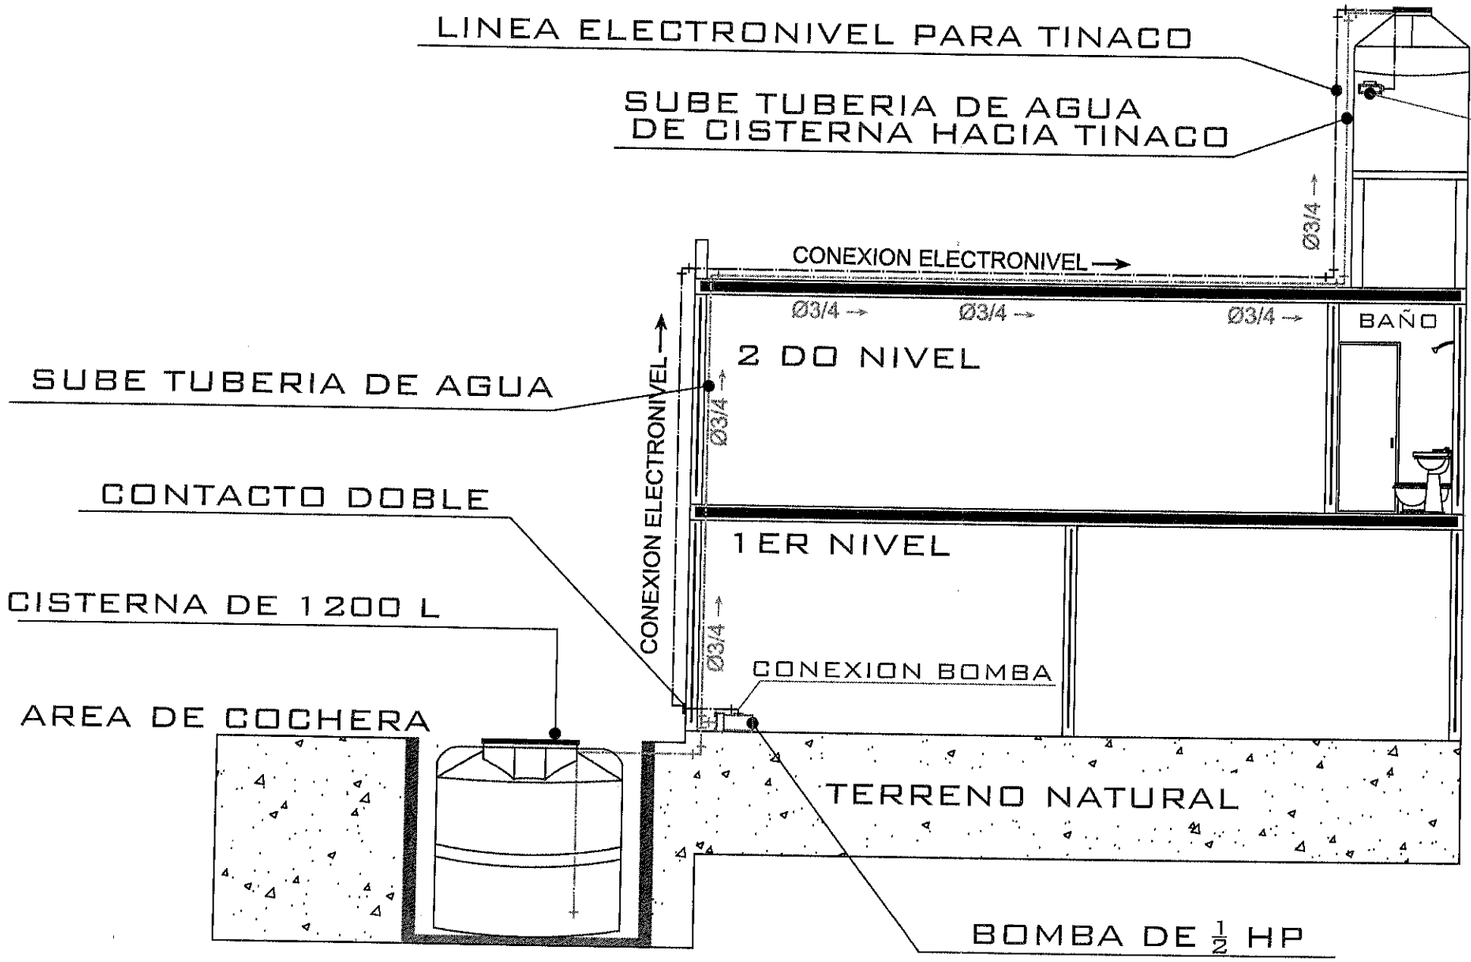

SUMINISTRO Y COLOCACIONDE CISTERNA Y BOMBA

FRESNILLO
Ayuntamiento 2024 - 2027
UBICACIÓN

SIMBOLOGÍA

- ELECTRONIVEL PARA TINACO
- LINEA ELECTRICA PARA ELECTRONIVEL
- TUBERIA AGUA CISTERNA
- CONTACTO DOBLE
- BOMBA DE ½ HP
- CISTERNA DE 1200 L

PROYECTO: SUMINISTRO Y COLOCACION DE CISTERNA 1200 L Y BOMBA DE ½ HP.

UBICACION: VARIAS COLONIAS Y LOCALIDADES DE FRESNILLO

PRESIDENCIA MUNICIPAL DE FRESNILLO.
DIRECCION DE DESARROLLO SOCIAL.
LIC. JAVIER TORRES RODRÍGUEZ
PRESIDENTE MUNICIPAL DE FRESNILLO.
ING. JORGE LUIS RINCON GOMEZ
SECRETARIA DE DESARROLLO SOCIAL.

URB | URBANIZACIÓN

PLANO: ARQUITECTÓNICO
ESCALA: 1:100
FECHA: 2026
CLAVE: A-01