


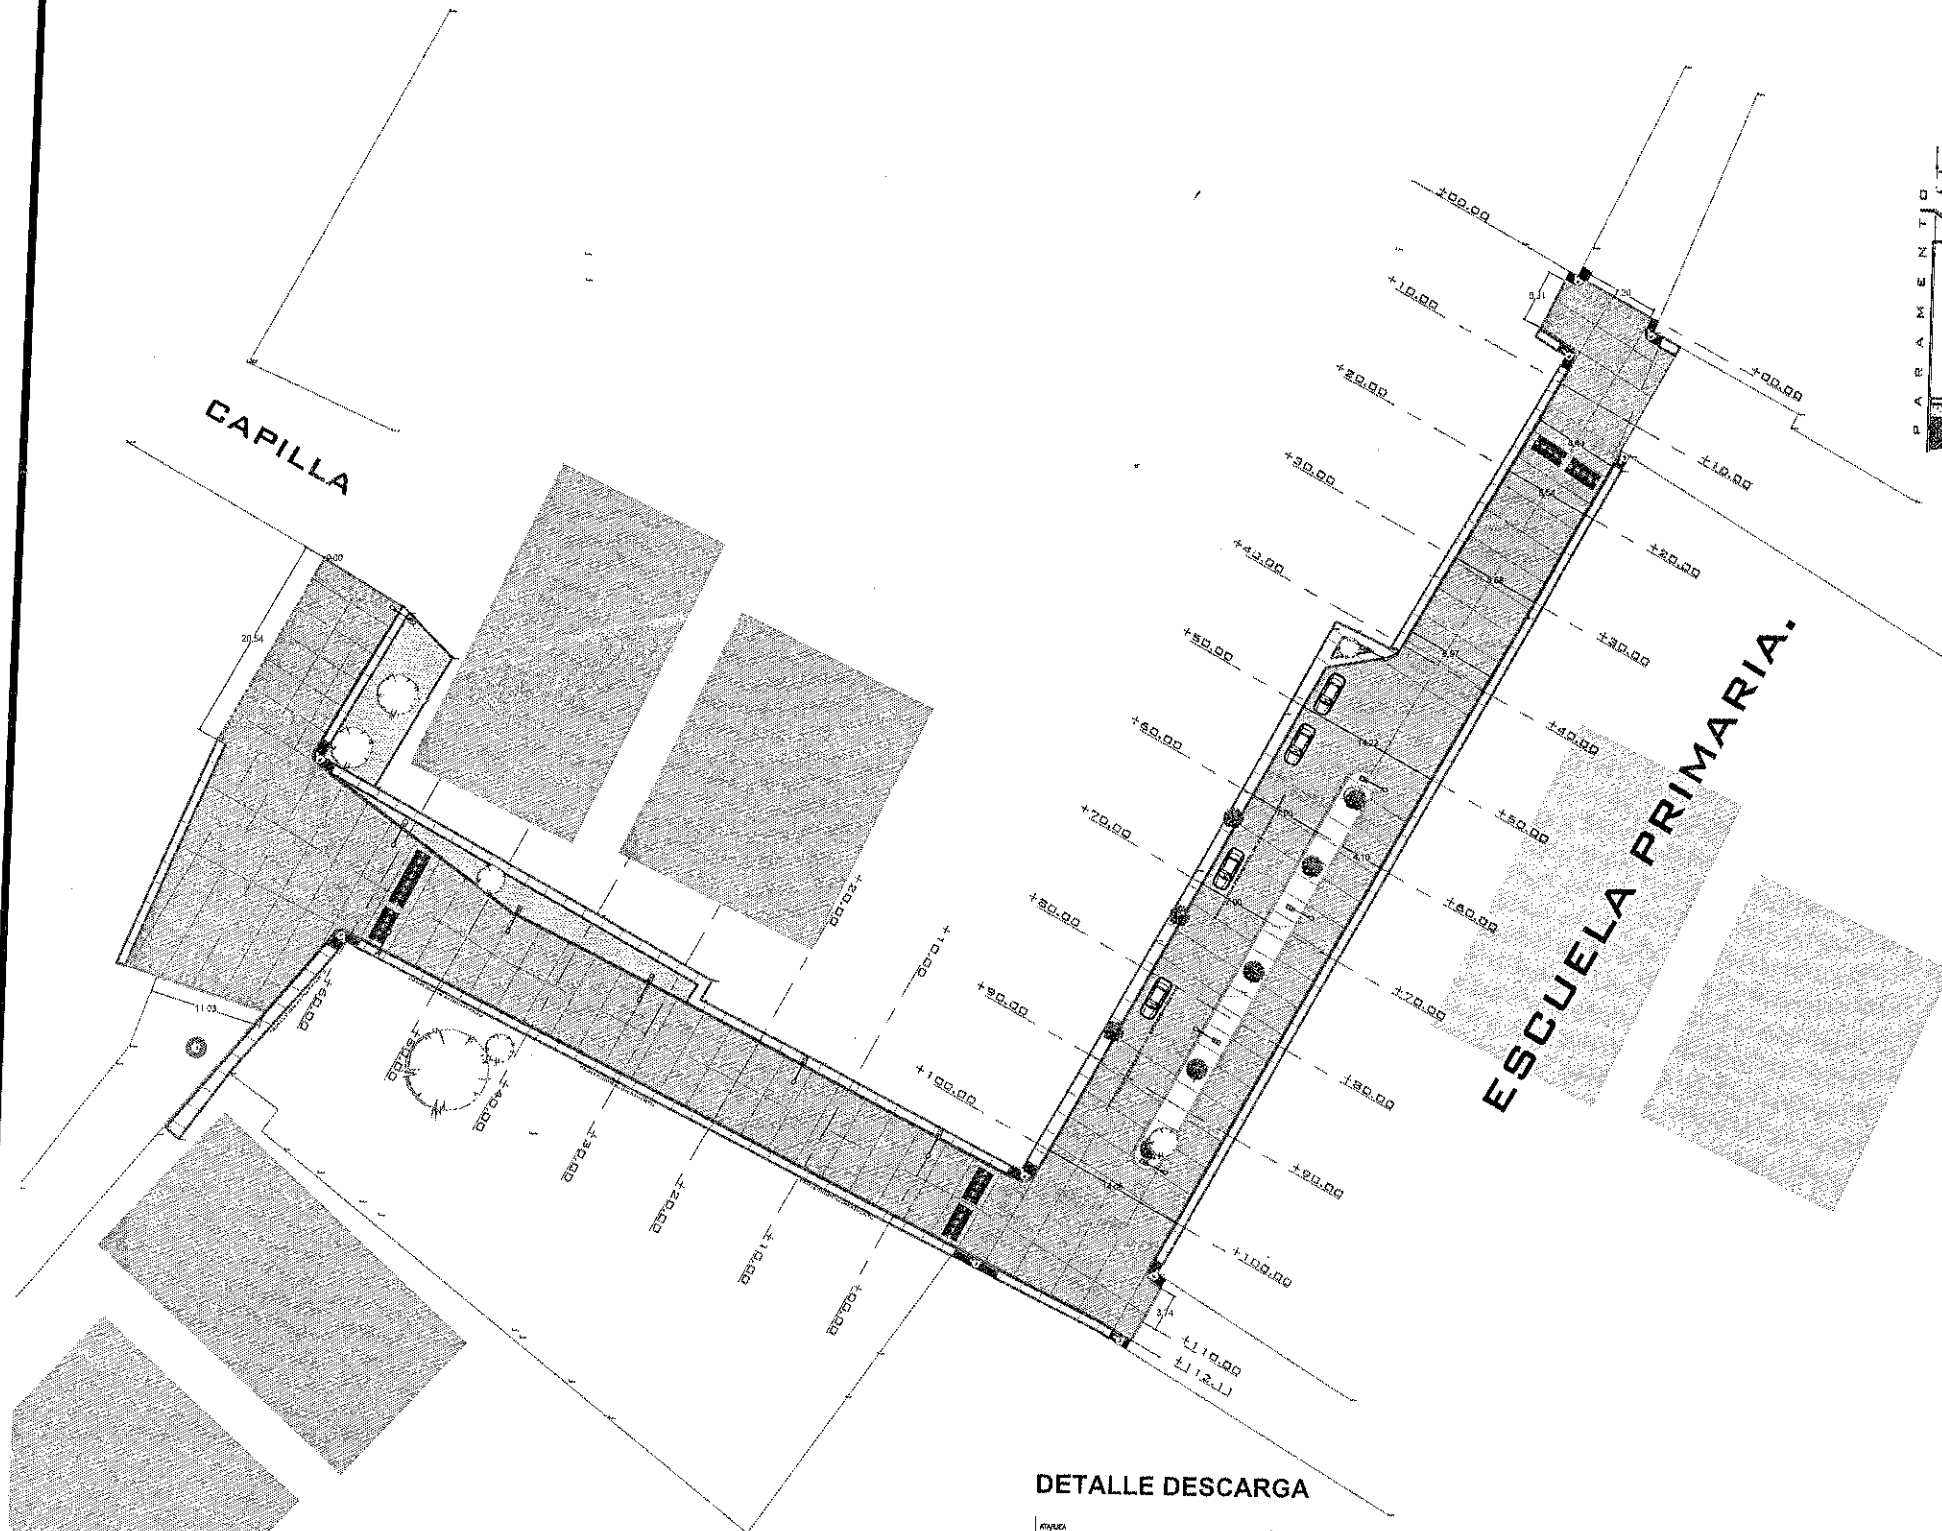
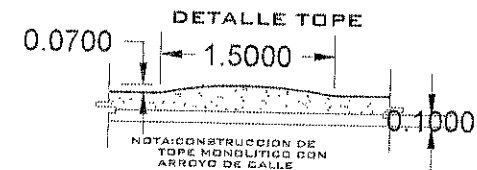


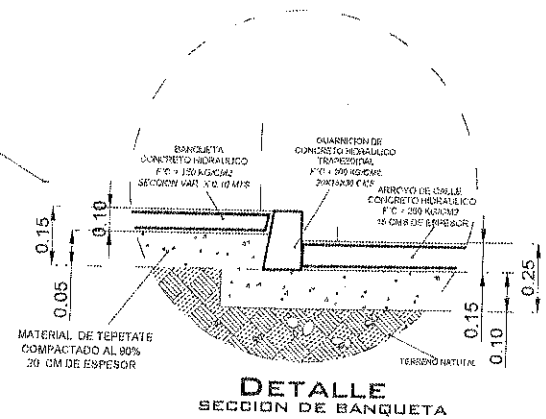


DETALLE PAVIMENTO D-01

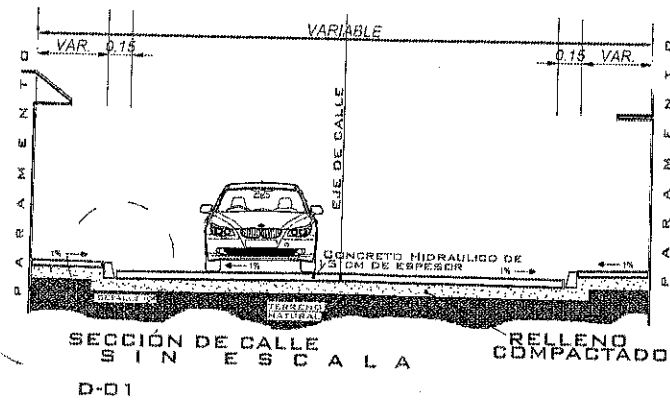


DETALLE DESCARGA

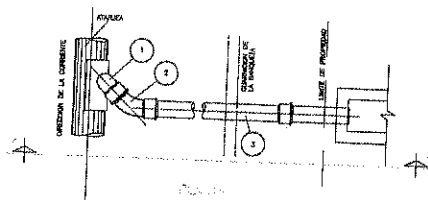

LISTA DE MATERIALES		UNIDAD	CANTIDAD

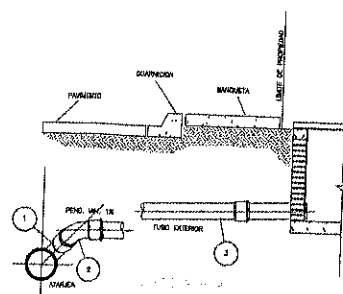

DETALLE RAMPA 01

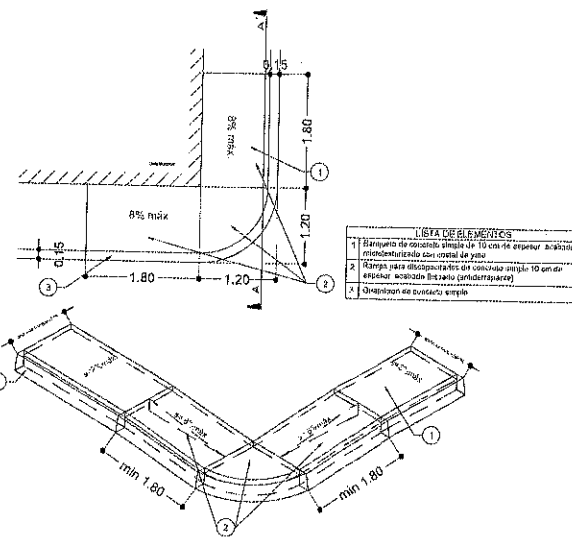

FRESNILLO
Ayuntamiento 2024 - 2027



PROYECTO: CONSTRUCCION DE PAVIMENTO CON CONCRETO HIDRAULICO EN VARIAS CALLES EN LA LOCALIDAD DE SANTIAGUILLO, FRESNILLO, ZACATECAS.

UBICACION: SANTIAGUILLO, FRESNILLO, ZACATECAS

PRESIDENCIA MUNICIPAL DE FRESNILLO.
DIRECCION DE DESARROLLO SOCIAL.

LIC. JAVIER TORRES RODRIGUEZ
PRESIDENTE MUNICIPAL DE FRESNILLO.

LIC. FIDEL ALVARADO DE LA TORRE
SECRETARIA DE DESARROLLO SOCIAL.

URB URBANIZACION

PLANO: ARQUITECTONICO

ESCALA: 1:5/E

FECHA: OCTUBRE 2025

LAVE
A-01