




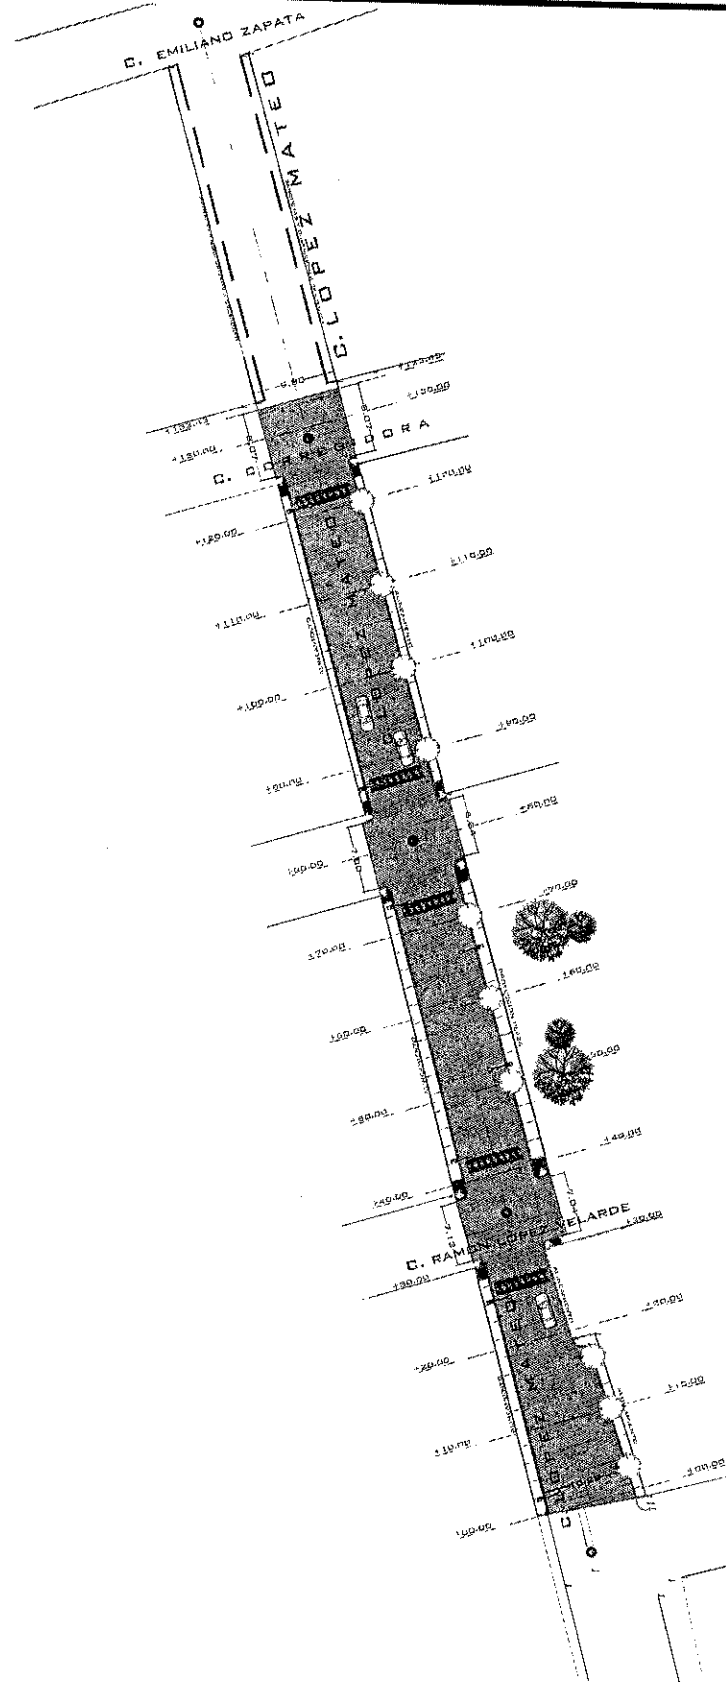

DETALLE RAMPAS

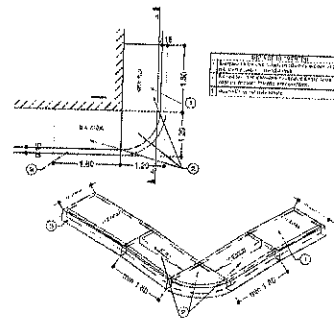


DETALLE PAVIMENTO D-01


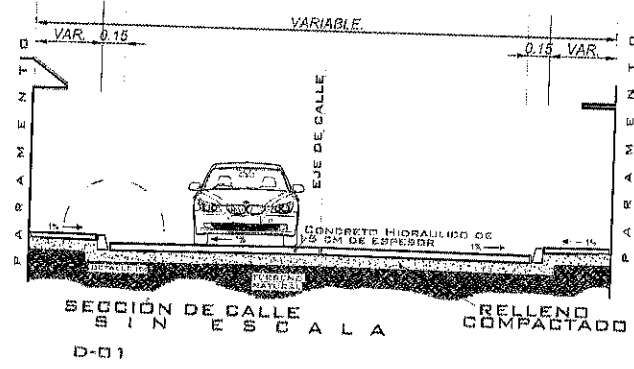


DETALLE TOPE

1.0700 +.5000

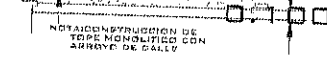

DETALLE SECCION DE BANQUETA

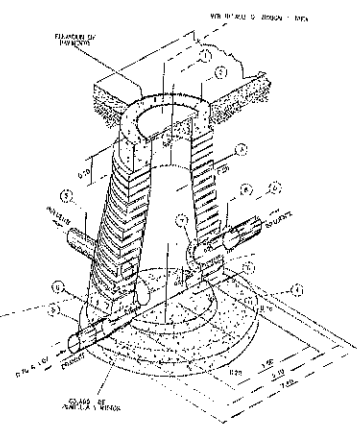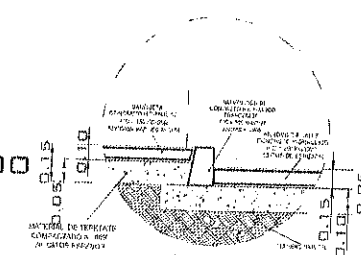

- ESPECIFICACIONES
PROYECTO:  
**CONSTRUCCIÓN DE PAVIMENTO CON  
 CONCRETO HIDRÁULICO EN CALLE  
 LOPEZ MATEO LOCALIDAD SAN  
 IGNACIO, FRESNILLO, ZACATECAS**

UBICACION:  
**LOCALIDAD SAN IGNACIO,  
 FRESNILLO, ZACATECAS**

PRESIDENCIA MUNICIPAL DE FRESNILLO,  
 DIRECCION DE DESARROLLO SOCIAL,  
**LIC. JAVIER TORRES RODRIGUEZ**  
 PRESIDENTE MUNICIPAL DE FRESNILLO,  
**LIC. EIDER AGUIRRE DE LA TORRE**  
 SECRETARIA DE DESARROLLO SOCIAL

**URB** URBANIZACION

PLANTA:  
**ARQUITECTONICO**  
 ESCALA: **1:5/E**  
 FECHA: **OCTUBRE 2025**  
 CLAVE: **A-01**