


FRESNILLO
Ayuntamiento 2024-2027

Ayuntamiento Constitucional Fresnillo

C R O Q U I S

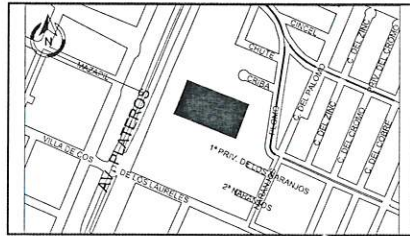

S I M B O L O G Í A



J. Torres
L.T.

LIC. JAVIER TORRES RODRÍGUEZ
Presidente Constitucional del
H. Ayuntamiento de Fresnillo.

ING. ARQ. SANDRA GARCÍA TOVAR
Secretaría de Obras Públicas y
Desarrollo Urbano.

ING. VICTOR MANUEL CALDERA GARCÍA
Subsecretaría de Obras Públicas.

PROYECTO: REMODELACION DE SINDICATURA
UBICACIÓN: AVENIDA PLATEROS NO. 1103, COL. ARBOLEDAS C.P.
99056, FRESNILLO, ZACATECAS, MÉXICO
PLANO: RENDER.

PROYECTO: A'JPPG	REVISOR: I'LIMM
APROBADO: I'VMCG	DIGITADO: A'BSFG


CLAVE
REN-01
E S C.:1:50 | F E C H A: ABRIL/2025.



FRESNILLO
Ayuntamiento 2024 - 2027

Ayuntamiento Constitucional Fresnillo

C R O Q U I S

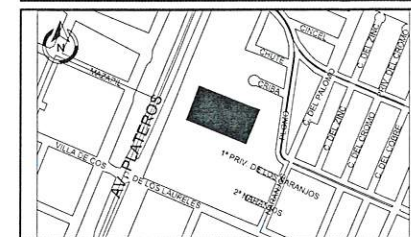

S I M B O L O G Í A



FRESNILLO
Ayuntamiento 2024 - 2027

SECRETARÍA DE
OBRAS PÚBLICAS Y
DESARROLLO URBANO

LIC. JAVIER TORRES RODRÍGUEZ
Presidente Constitucional del
H. Ayuntamiento de Fresnillo.

ING. ARQ. SANDRA GARCÍA TOVAR
Secretaría de Obras Públicas y
Desarrollo Urbano.

ING. VICTOR MANUEL CALDERA GARCÍA
Subsecretaría de Obras Públicas.

PROYECTO: REMODELACION DE SINDICATURA
UBICACIÓN: AVENIDA PLATEROS NO. 1103, COL. ARBOLEDAS C.P.
99056, FRESNILLO, ZACATECAS, MÉXICO
PLANO: INSTALACIONES.

PROYECTO:
A' JPPG


REVISÓ:
I' LIMM

APROBÓ:
I' VMCG


DIGITÓ:
A' BSFG

CLAVE INST-01


E S C.: 1:50 | F E C H A: ABRIL/2025

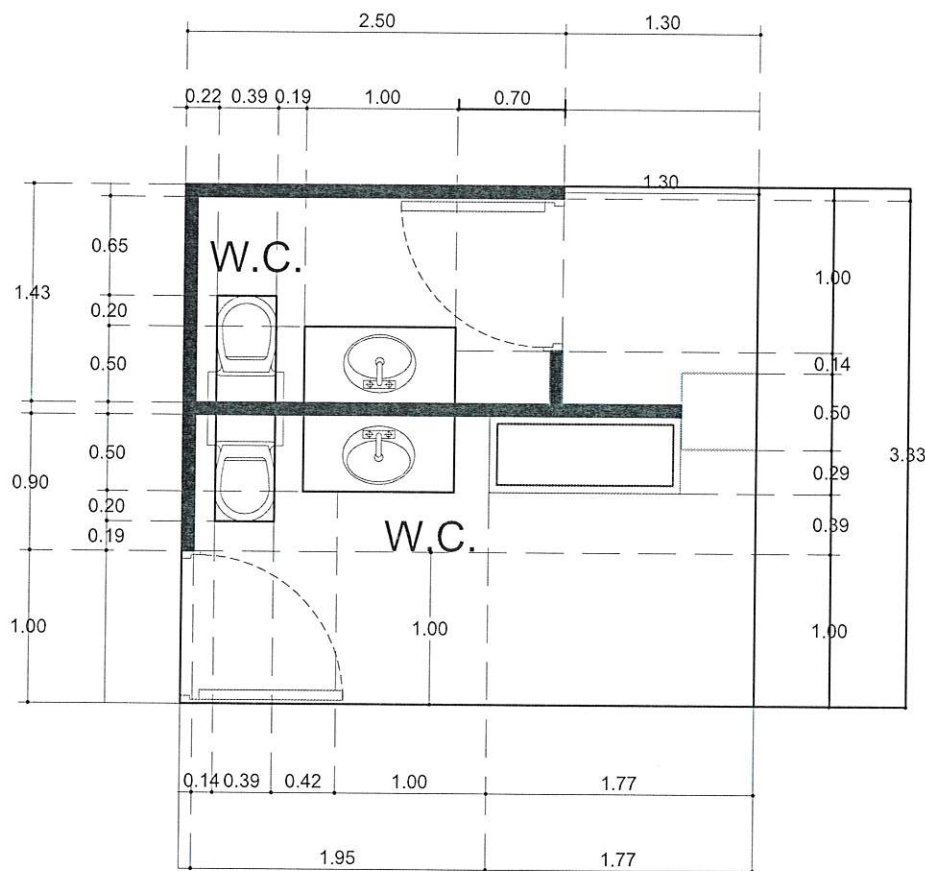


A PLANTA BAJA BAÑOS
1/100

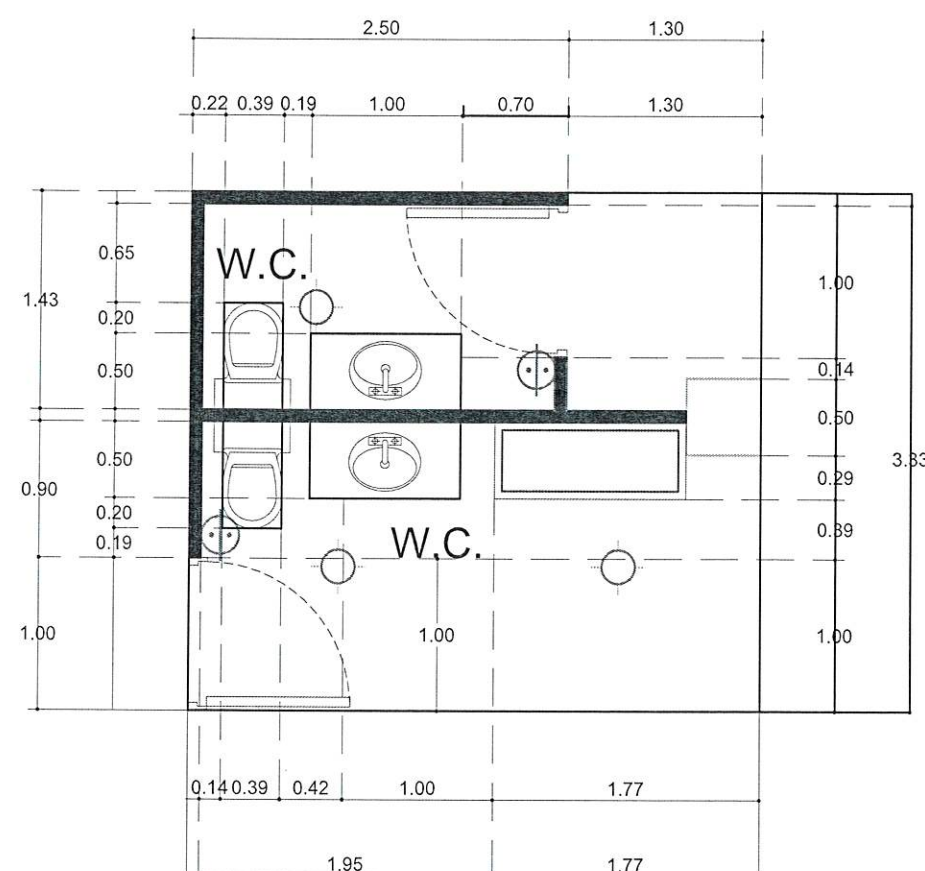

IE PLANTA ELECTRICA BAÑOS
1/100

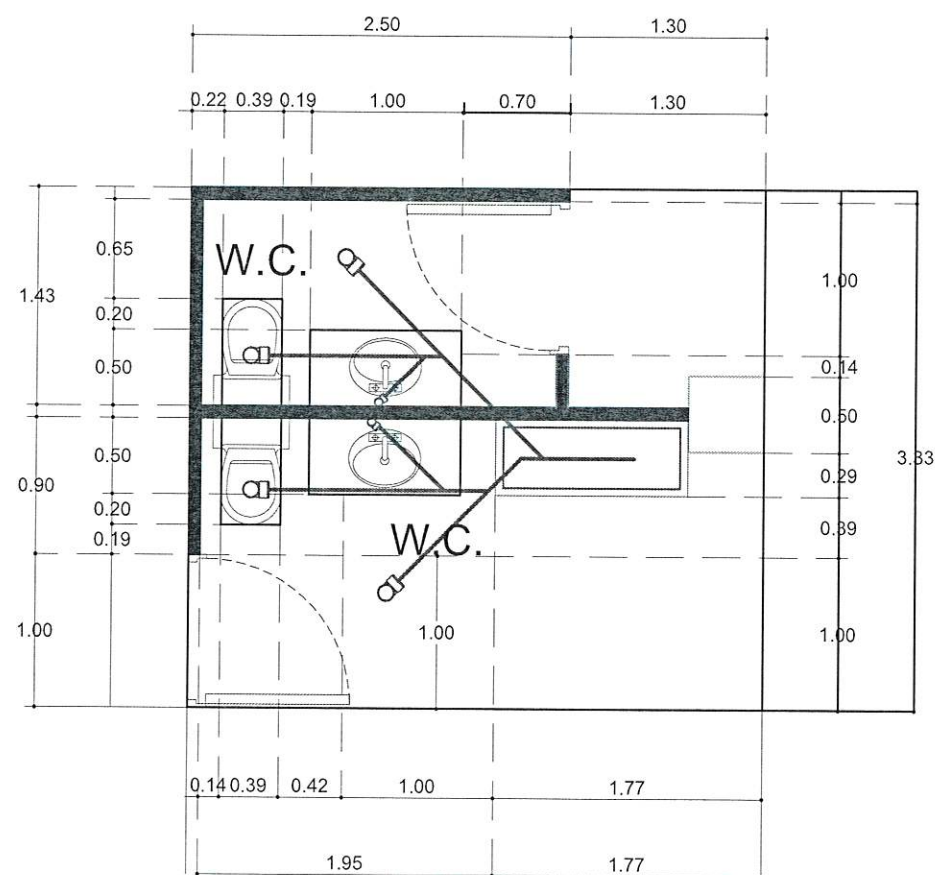

IS PLANTA SANITARIA BAÑOS
1/100

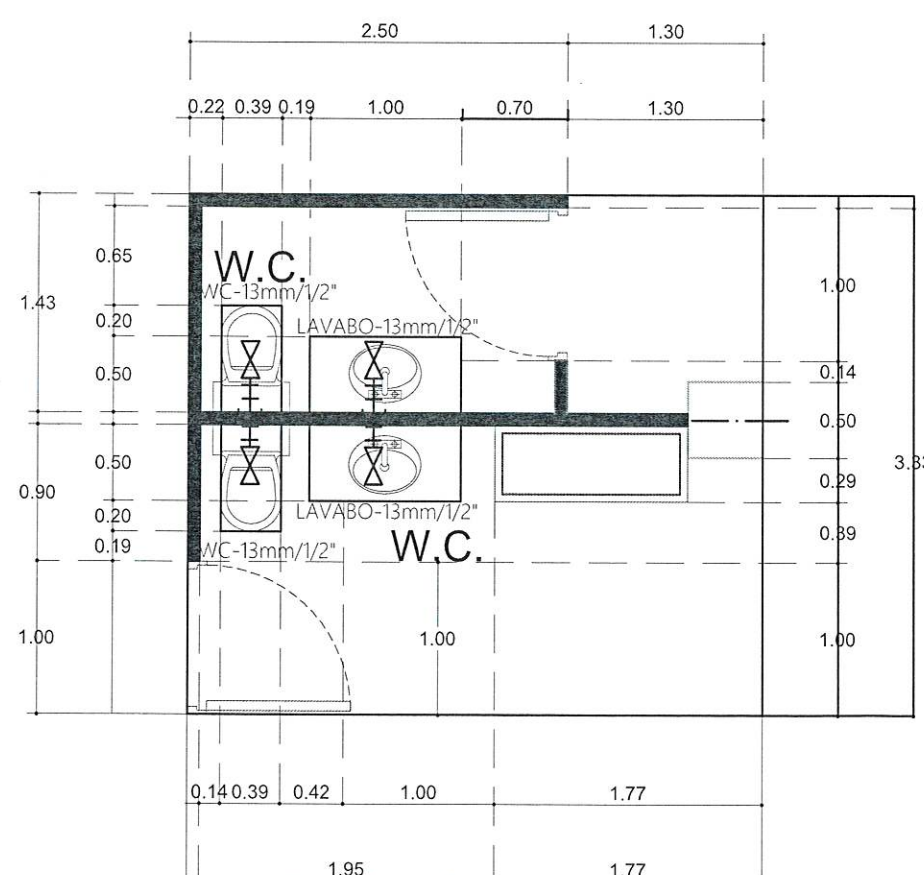


IH PLANTA HIDRUALICA BAÑOS
1/100



FRESNILLO
Ayuntamiento 2024 - 2027

Ayuntamiento Constitucional Fresnillo

C R O Q U I S

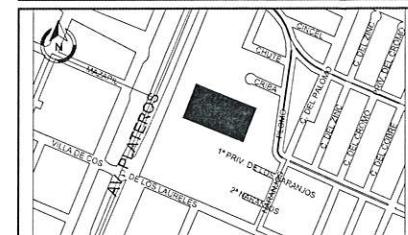

S I M B O L O G Í A



FRESNILLO
Ayuntamiento 2024 - 2027

SECRETARÍA DE
OBRAS PÚBLICAS Y
DESARROLLO URBANO

J. Torres
2.5.25

LIC. JAVIER TORRES RODRÍGUEZ

Presidente Constitucional del
H. Ayuntamiento de Fresnillo.

ING. ARQ. SANDRA GARCÍA TOVAR

Secretaría de Obras Públicas y
Desarrollo Urbano.

ING. VICTOR MANUEL CALDERA GARCÍA

Subsecretaría de Obras Públicas.

PROYECTO: REMODELACION DE SINDICATURA
UBICACIÓN: AVENIDA PLATEROS NO. 1103, COL. ARBOLEDAS C.P.
99056, FRESNILLO, ZACATECAS, MÉXICO
PLANO: ARQUITECTONICO.


PROYECTO:
A' JPPG

REVISO:
I' LIMM

APROBÓ:
I' VMCG

DIGITÓ:
A' BSFG

CLAVE
ARQ-01
E S C.: 1:50 | F E C H A: ABRIL/2025.

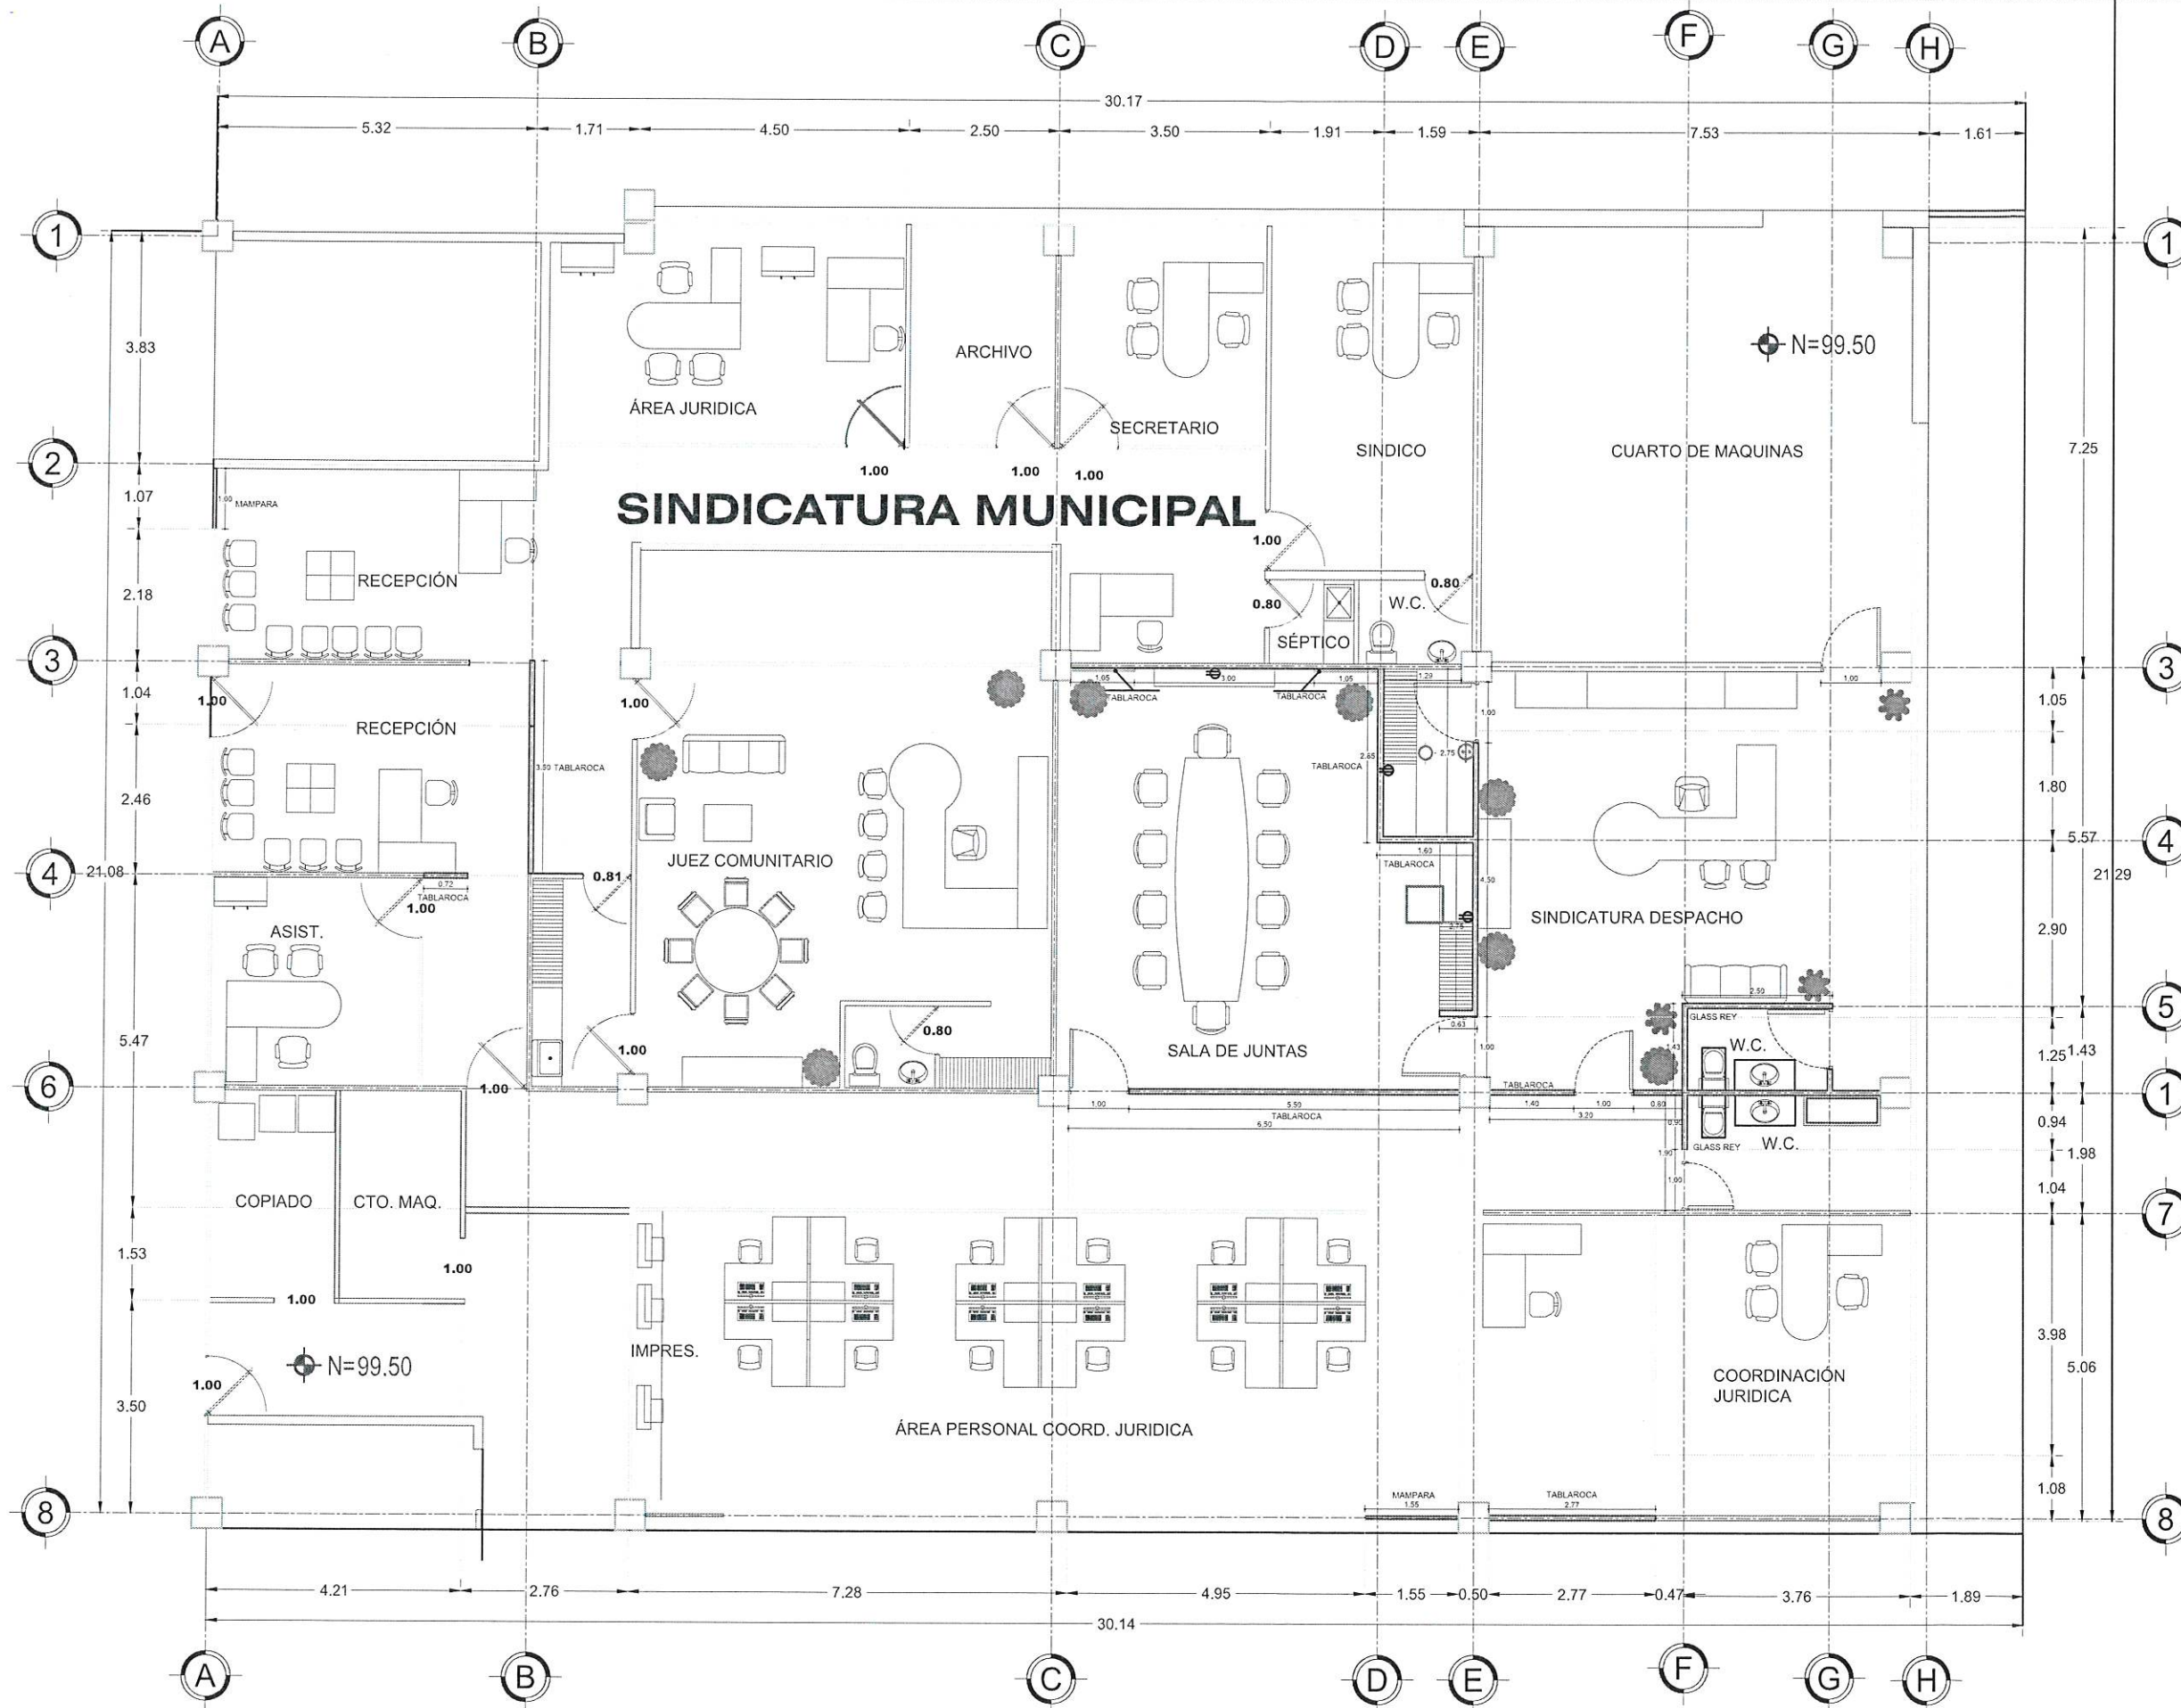

A PLANTA BAJA SINDICATURA
1/100