
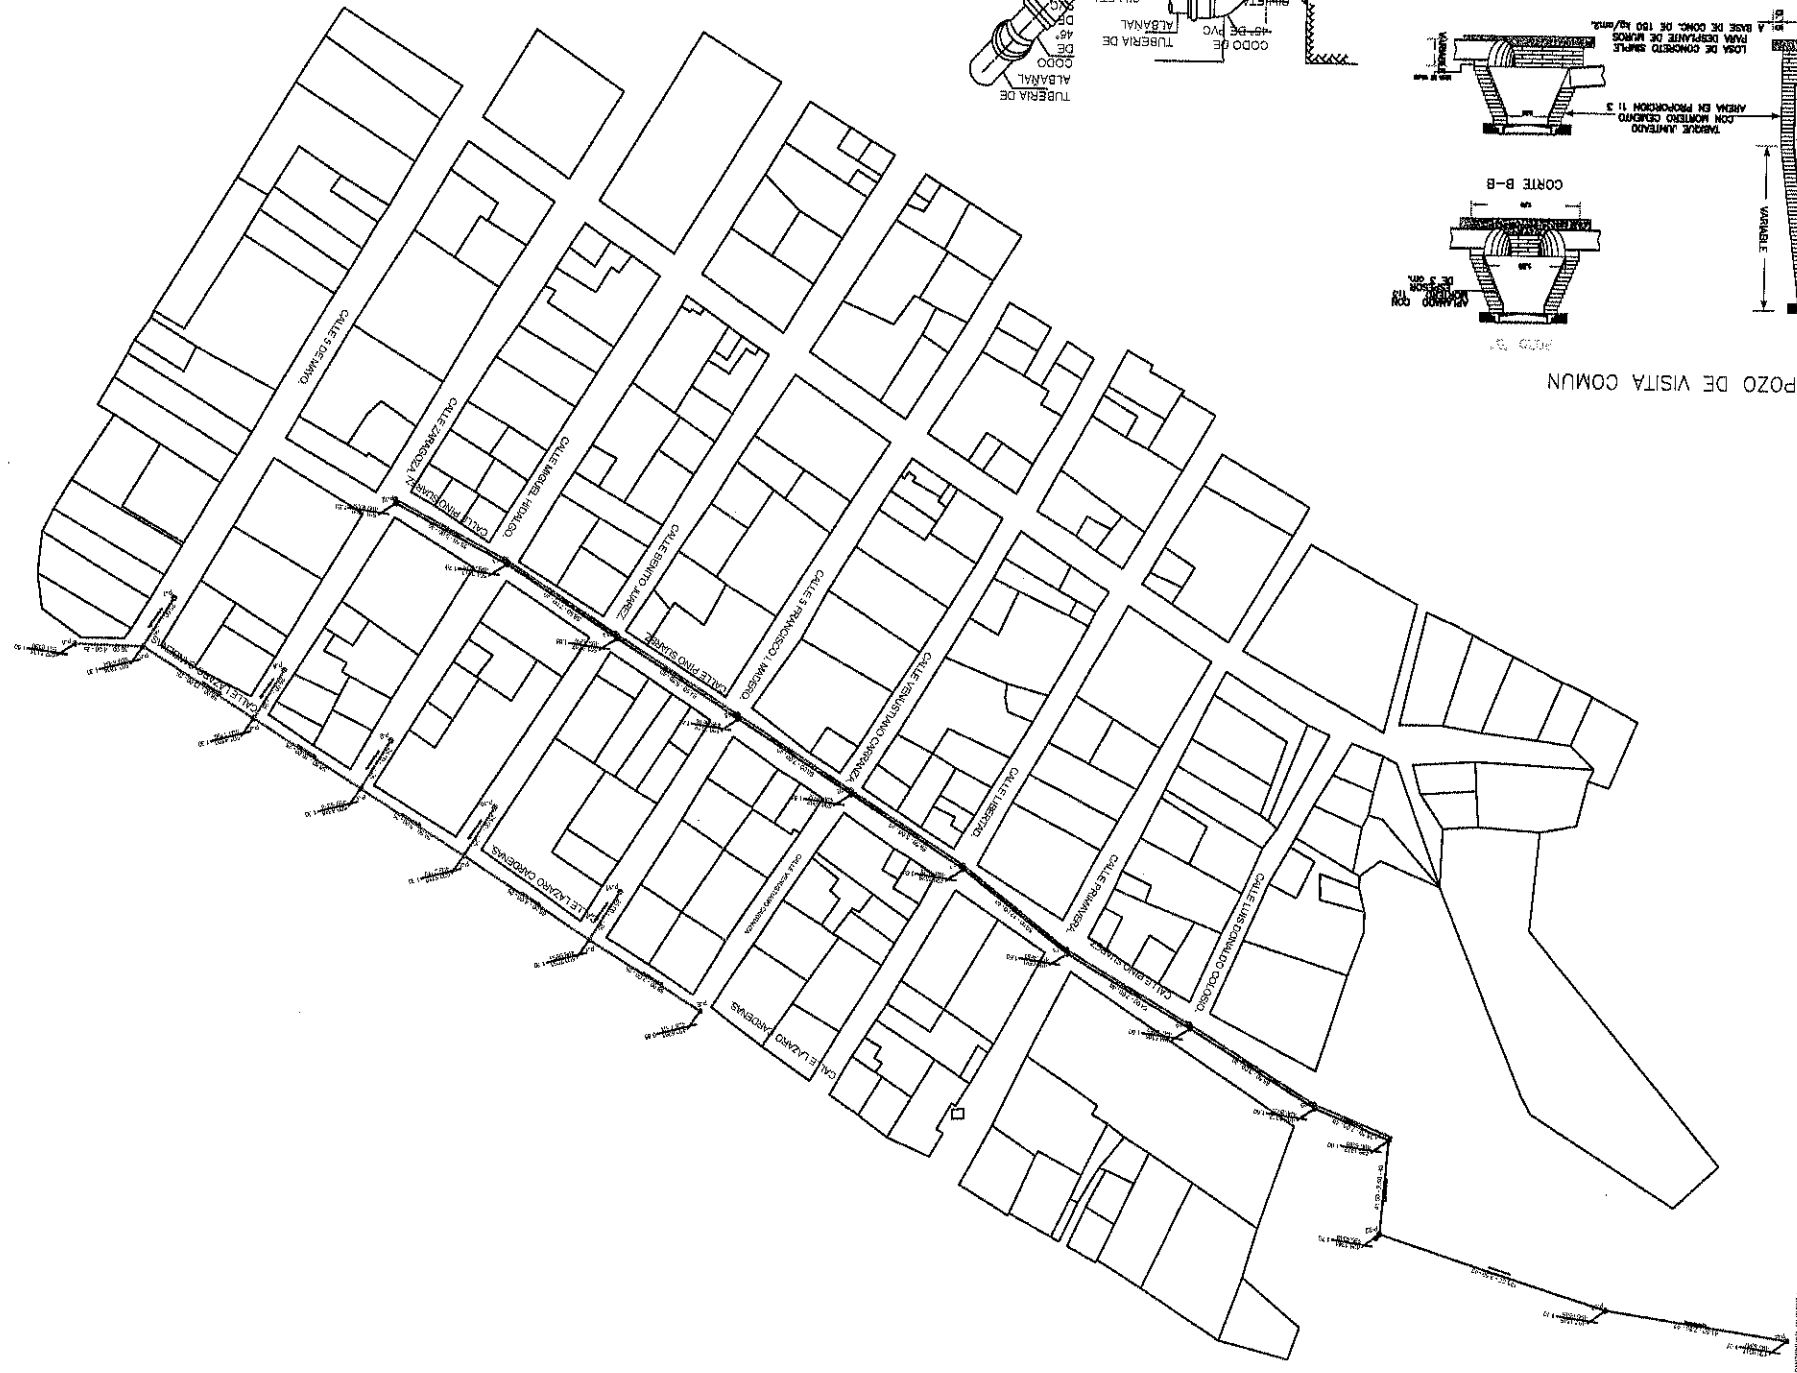
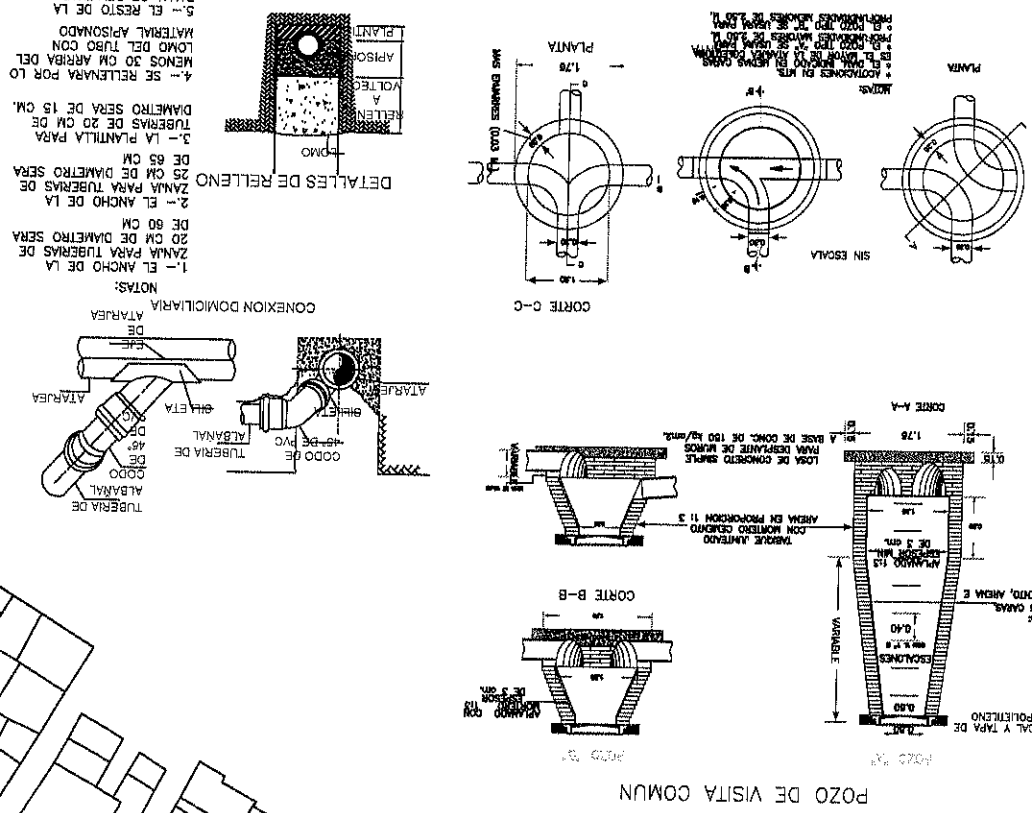
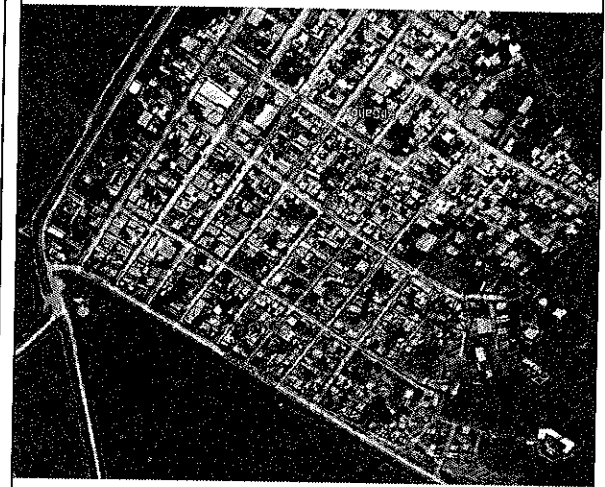



REHABILITACION DE RED DE DRENAJE SANITARIO EN LOCALIDAD "EL SALTO".

[illegible]

MICROLOCALIZATION.

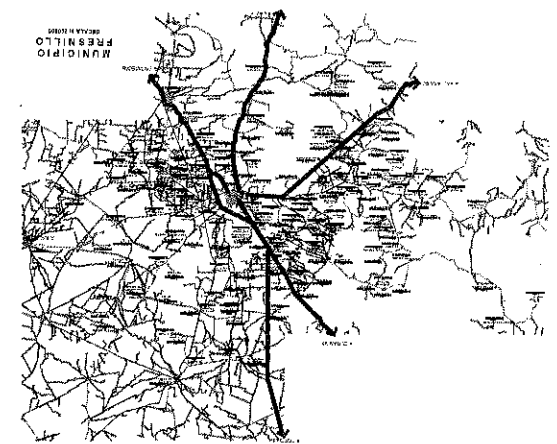

MACROLOCALIZACION.

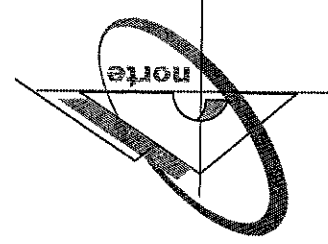

note