






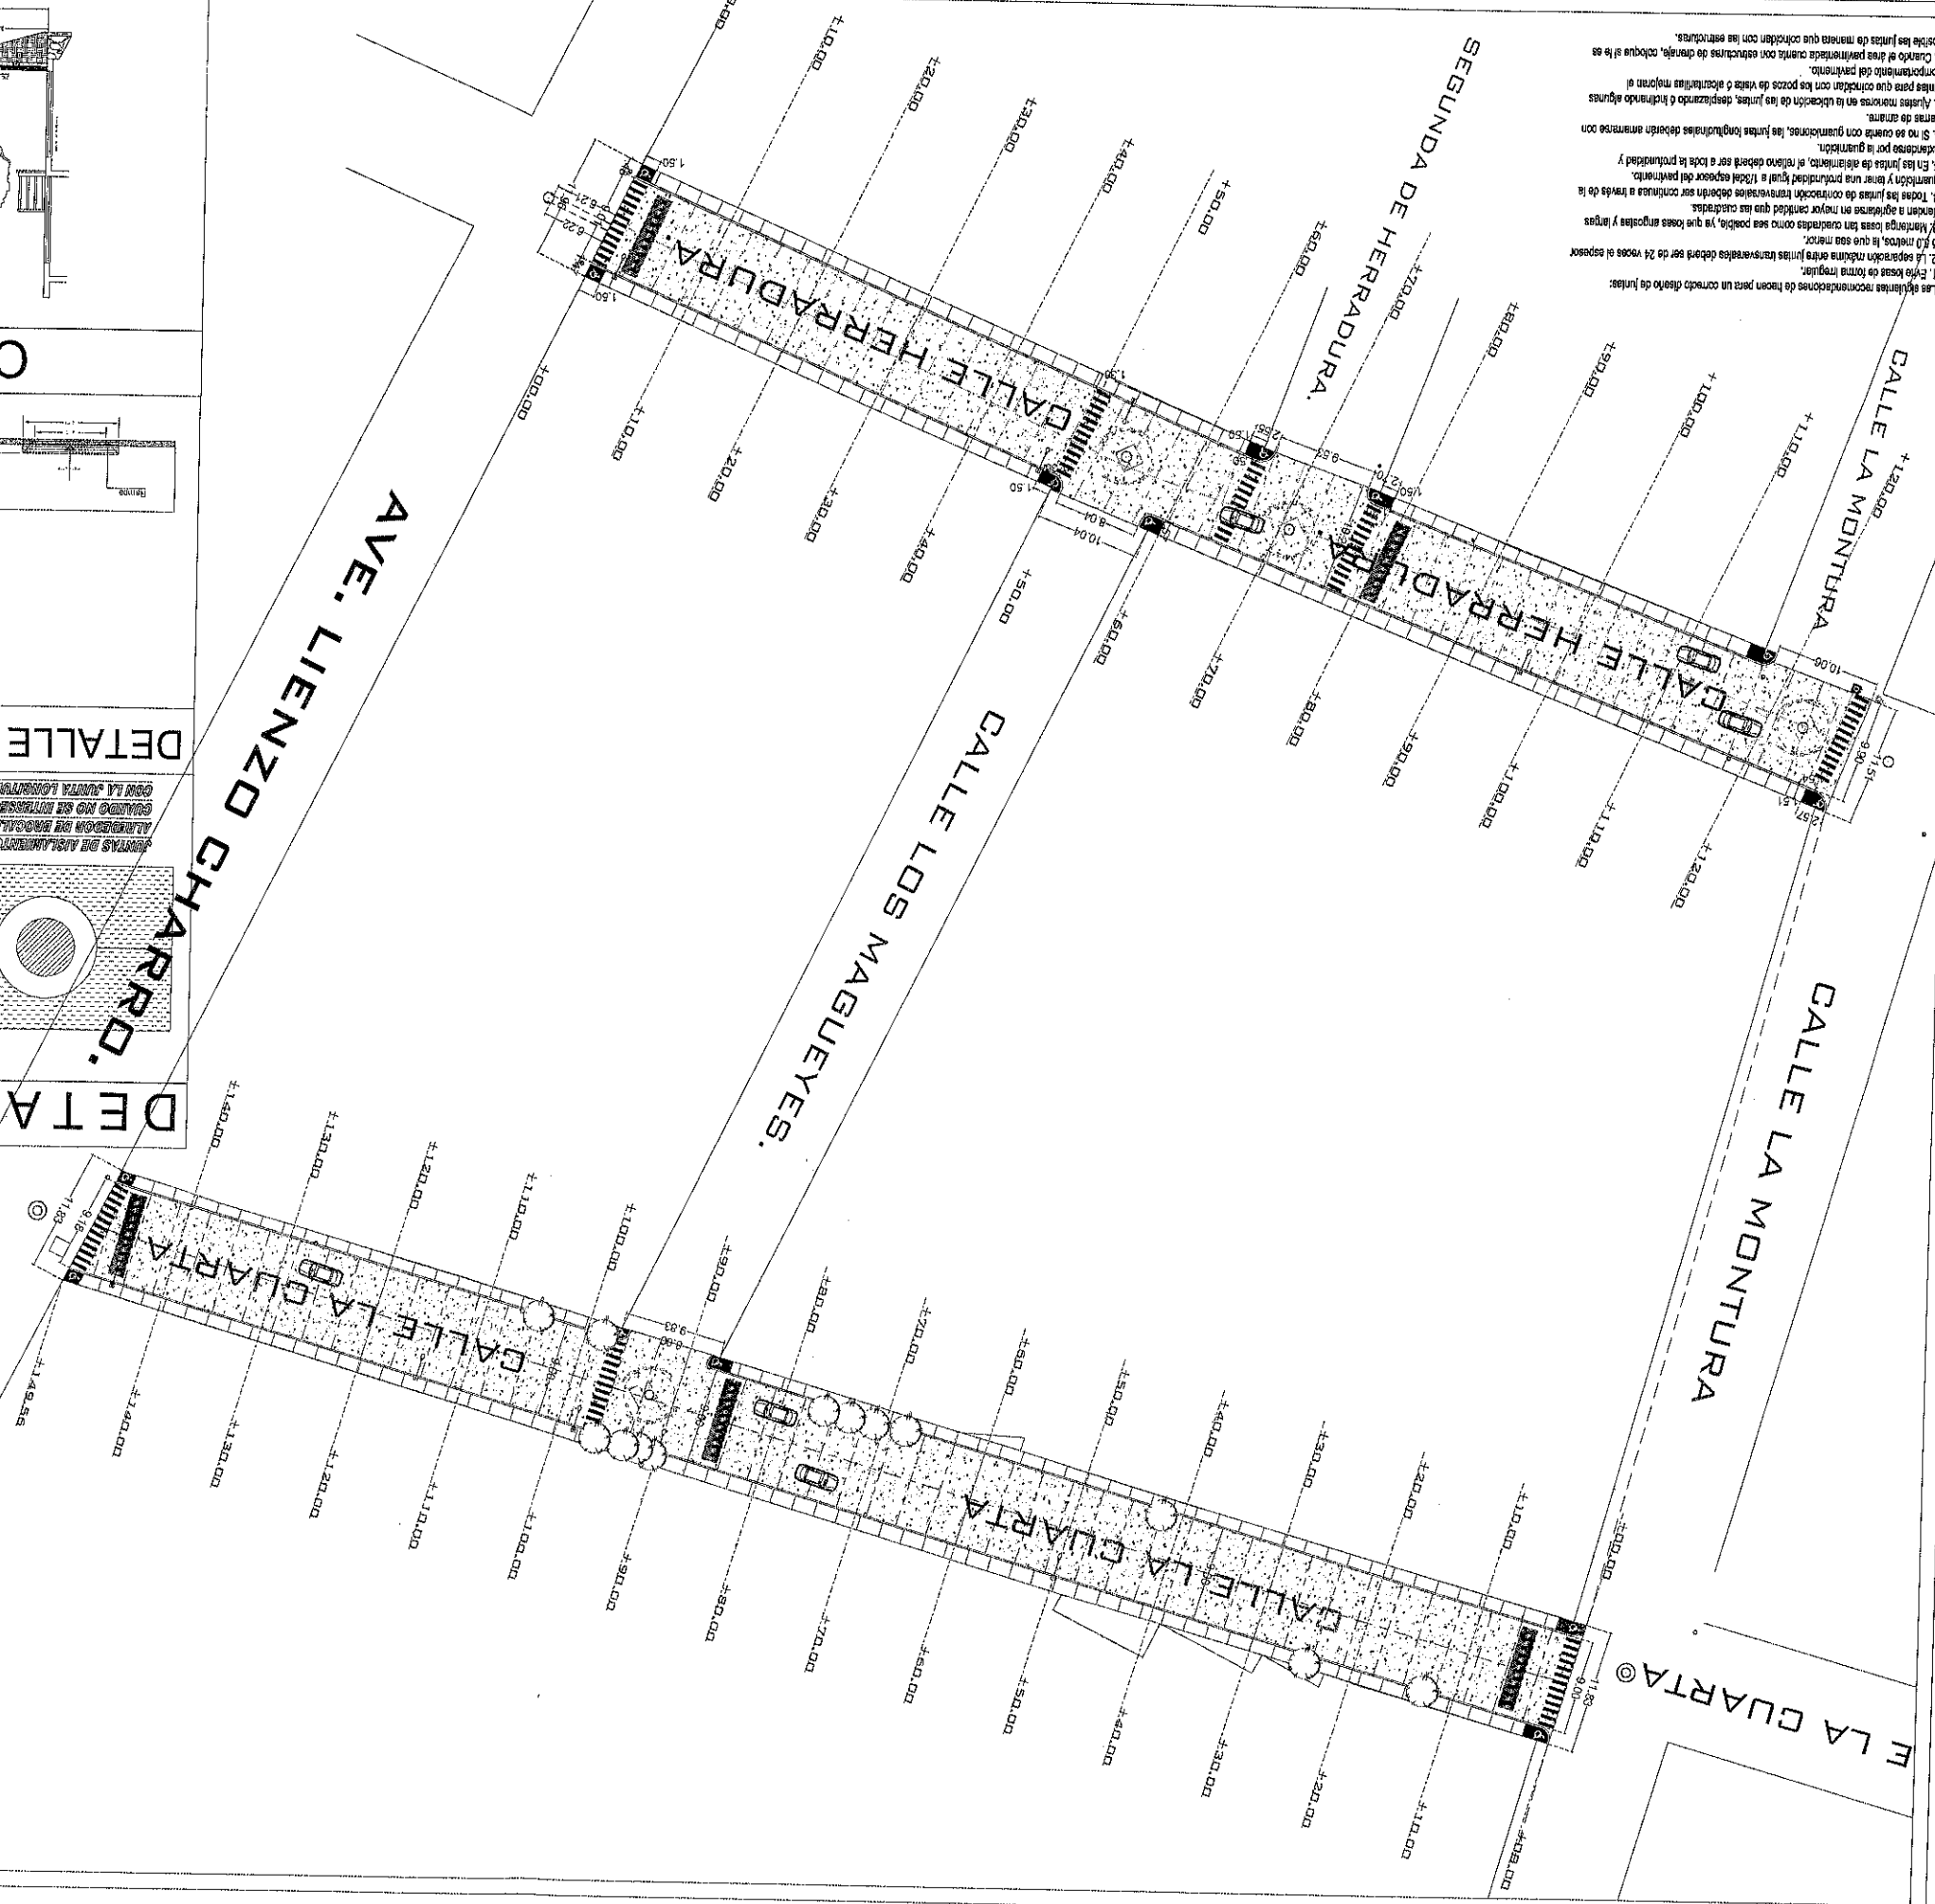


CORTE Y-Y'

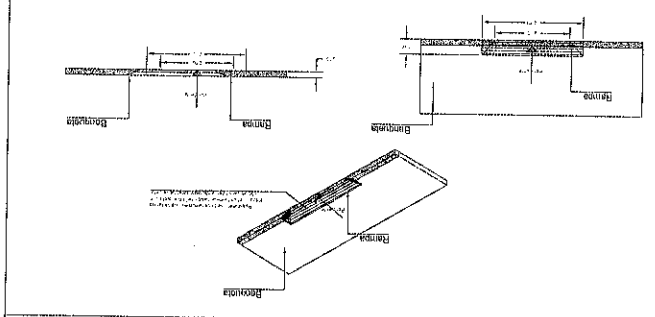

DETAILED RAMPAS DE ACCESO

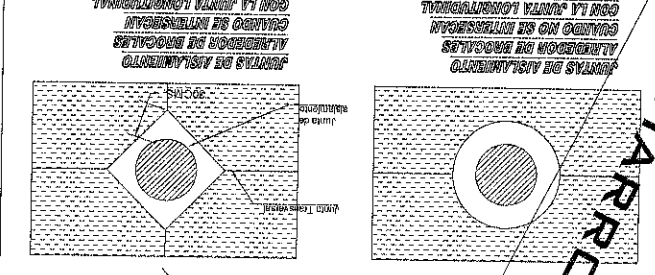

~~DETALLE JUNTAS~~

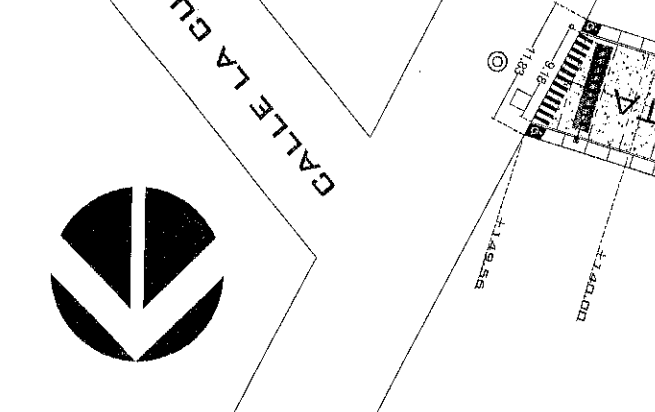


PLANE:	CONJUNTO	CLAVE	A-01
FECHA:	S/E		
FECHA:	2020		

URB URBANIZACIÓN

PRESIDENCIA MUNICIPAL DE FRESNILLO,
DIRECCION DE DESARROLLO SOCIAL,
LIC. JAVIER TORRES RODRIGUEZ
PRESIDENTE MUNICIPAL DE FRESNILLO,
ING. JORGE LUIS RINCON GOMEZ
SECRETARIA DE DESARROLLO SOCIAL.

P R O Y E C T O: CONSTRUCCION DE
PAVIMENTO CON CONCRETO EN CALLES
LA HERADURA Y LA CUARTA EN COLONIA
LIENZO CHARRO, FRESNILLO, ZACATECAS,
U N I C I A D O N: COLONIA LIENZO
CHARRO, FRESNILLO, ZACATECAS

- SIMBOLOGÍA**
- ARBOLONES EXISTENTES
- ARBOLONES NUEVOS
- ALUMBRRADO NUEVO
- ALUMBRRADO EXISTENTE
- EJE
- PARAMENTO
- BANQUETA
- ARROYO VEHICULAR
- RAMPAS
- POZO DE VISTA
- TOPE PEATONAL
- CRUCES PEATONALES

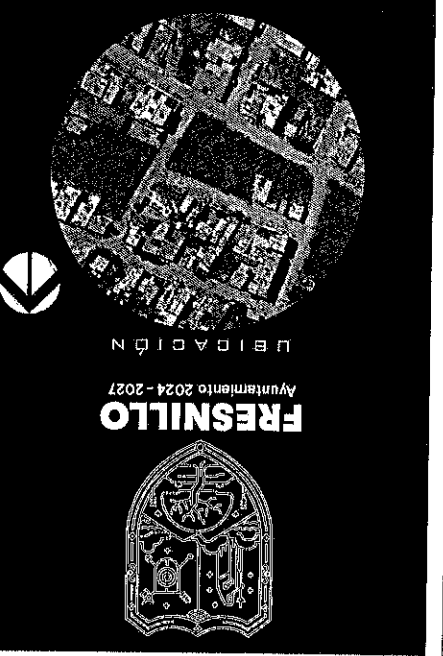



FRESNILLO
Ayuntamiento 2024 - 2027

UBICACIÓN



SIMBOLOGÍA

- DRENAJE NUEVO (12)
- DRENAJE EXISTENTE (1)
- EJE
- PARAMENTO
- POZO DE VISITA

CABEZA DE ATARJEA

POZO DE VISITA TIPO COMÚN

CALDA ADOSADA A POZO DE VISITA

CALDA LIBRE A POZO DE VISITA

LONGITUD - PENDIENTE - DIÁMETRO

metros - porcentaje - cm

ELEVACIÓN DE TERRENO

PROFUNDIDAD

98.80 1.20

98.70

98.60

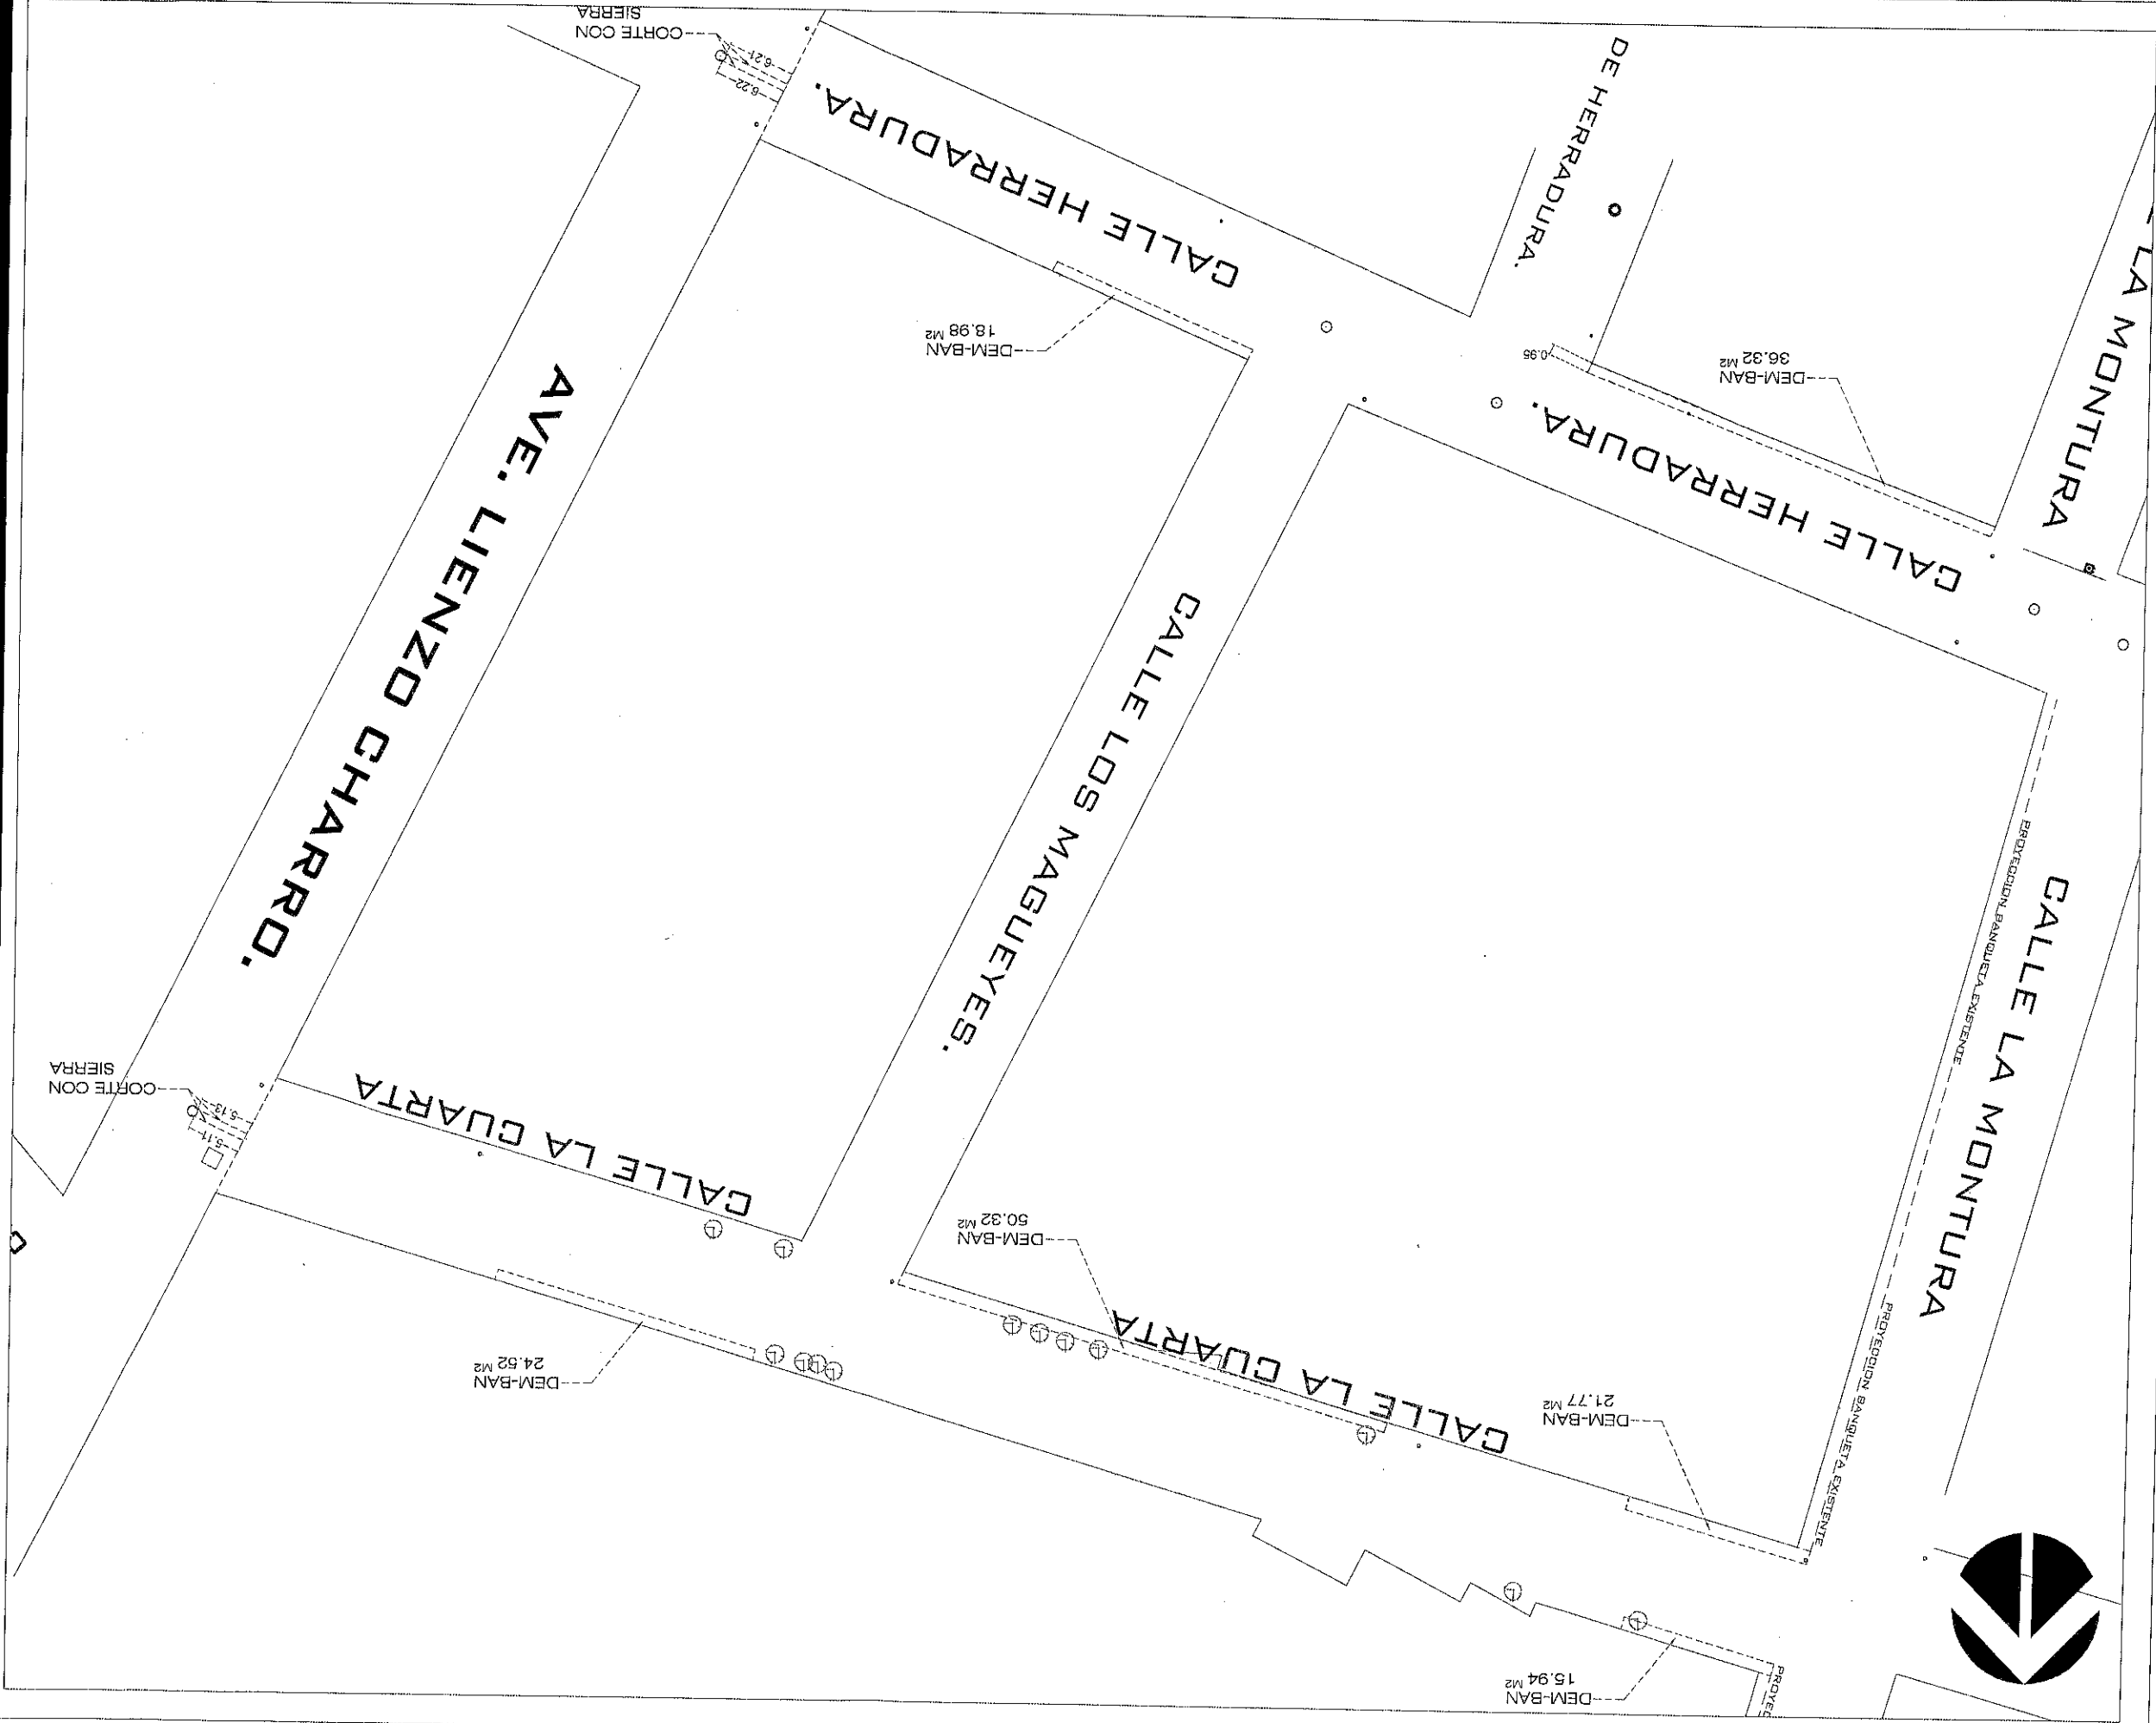



PLANO DEMOLICIONES
Escala 1:100
FECHA 2026
CLAVE D-01

URB URBANIZACIÓN
PRESIDENCIA MUNICIPAL DE FRESNILLO,
DIRECCIÓN DE DESARROLLO SOCIAL,
LIC. JAVIER TORRES RODRÍGUEZ,
PRESIDENTE MUNICIPAL DE FRESNILLO,
ING. JORGE LUIS RINCÓN GOMEZ
SECRETARÍA DE DESARROLLO SOCIAL.




PROYECTO:
P R O Y E C T O : C O N S T R U C C I O N D E
P A V I M E N T O C O N C O N C R E T O H I D R A U L I C O
E N C A L L E C U A R T A Y H E R R A D U R A D E L A
C O L O N I A F R E S N I L L O , Z A C A T E C A S .
U B I C A C I O N E N C O L O N I A I N D U S T R I A L ,
F R E S N I L L O , Z A C A T E C A S

SIMBOLOGIA
EJE
PARAMENTO
DEMOLICIÓN
CORTE CON SIERRA

UBICACIÓN
Ayuntamiento 2024 - 2027
FRESNILLO
Logo of the Ayuntamiento de Fresnillo

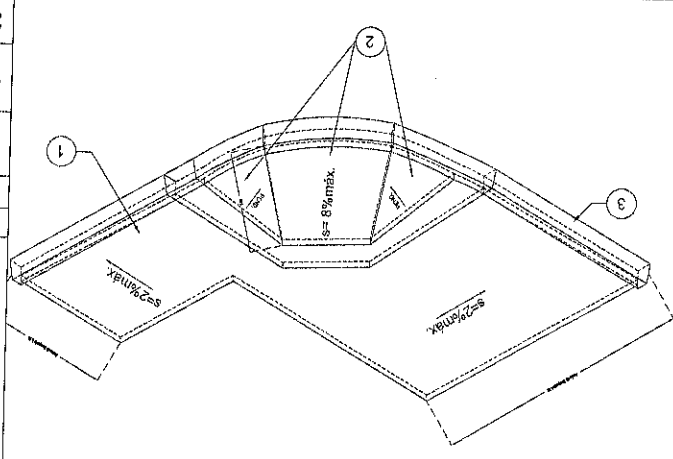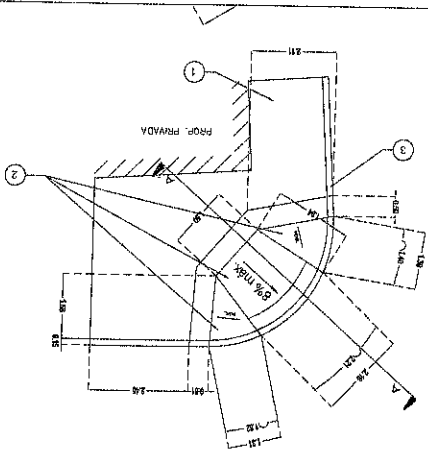

LISTA DE ELEMENTOS	
1	Banqueta de concreto simple de 10 cm de espesor, acabado microtexturizado con costal de yute
2	Rampa para discapacitados de concreto simple 10 cm de espesor, acabado notado (antideslizante)
3	Guarnición de concreto simple

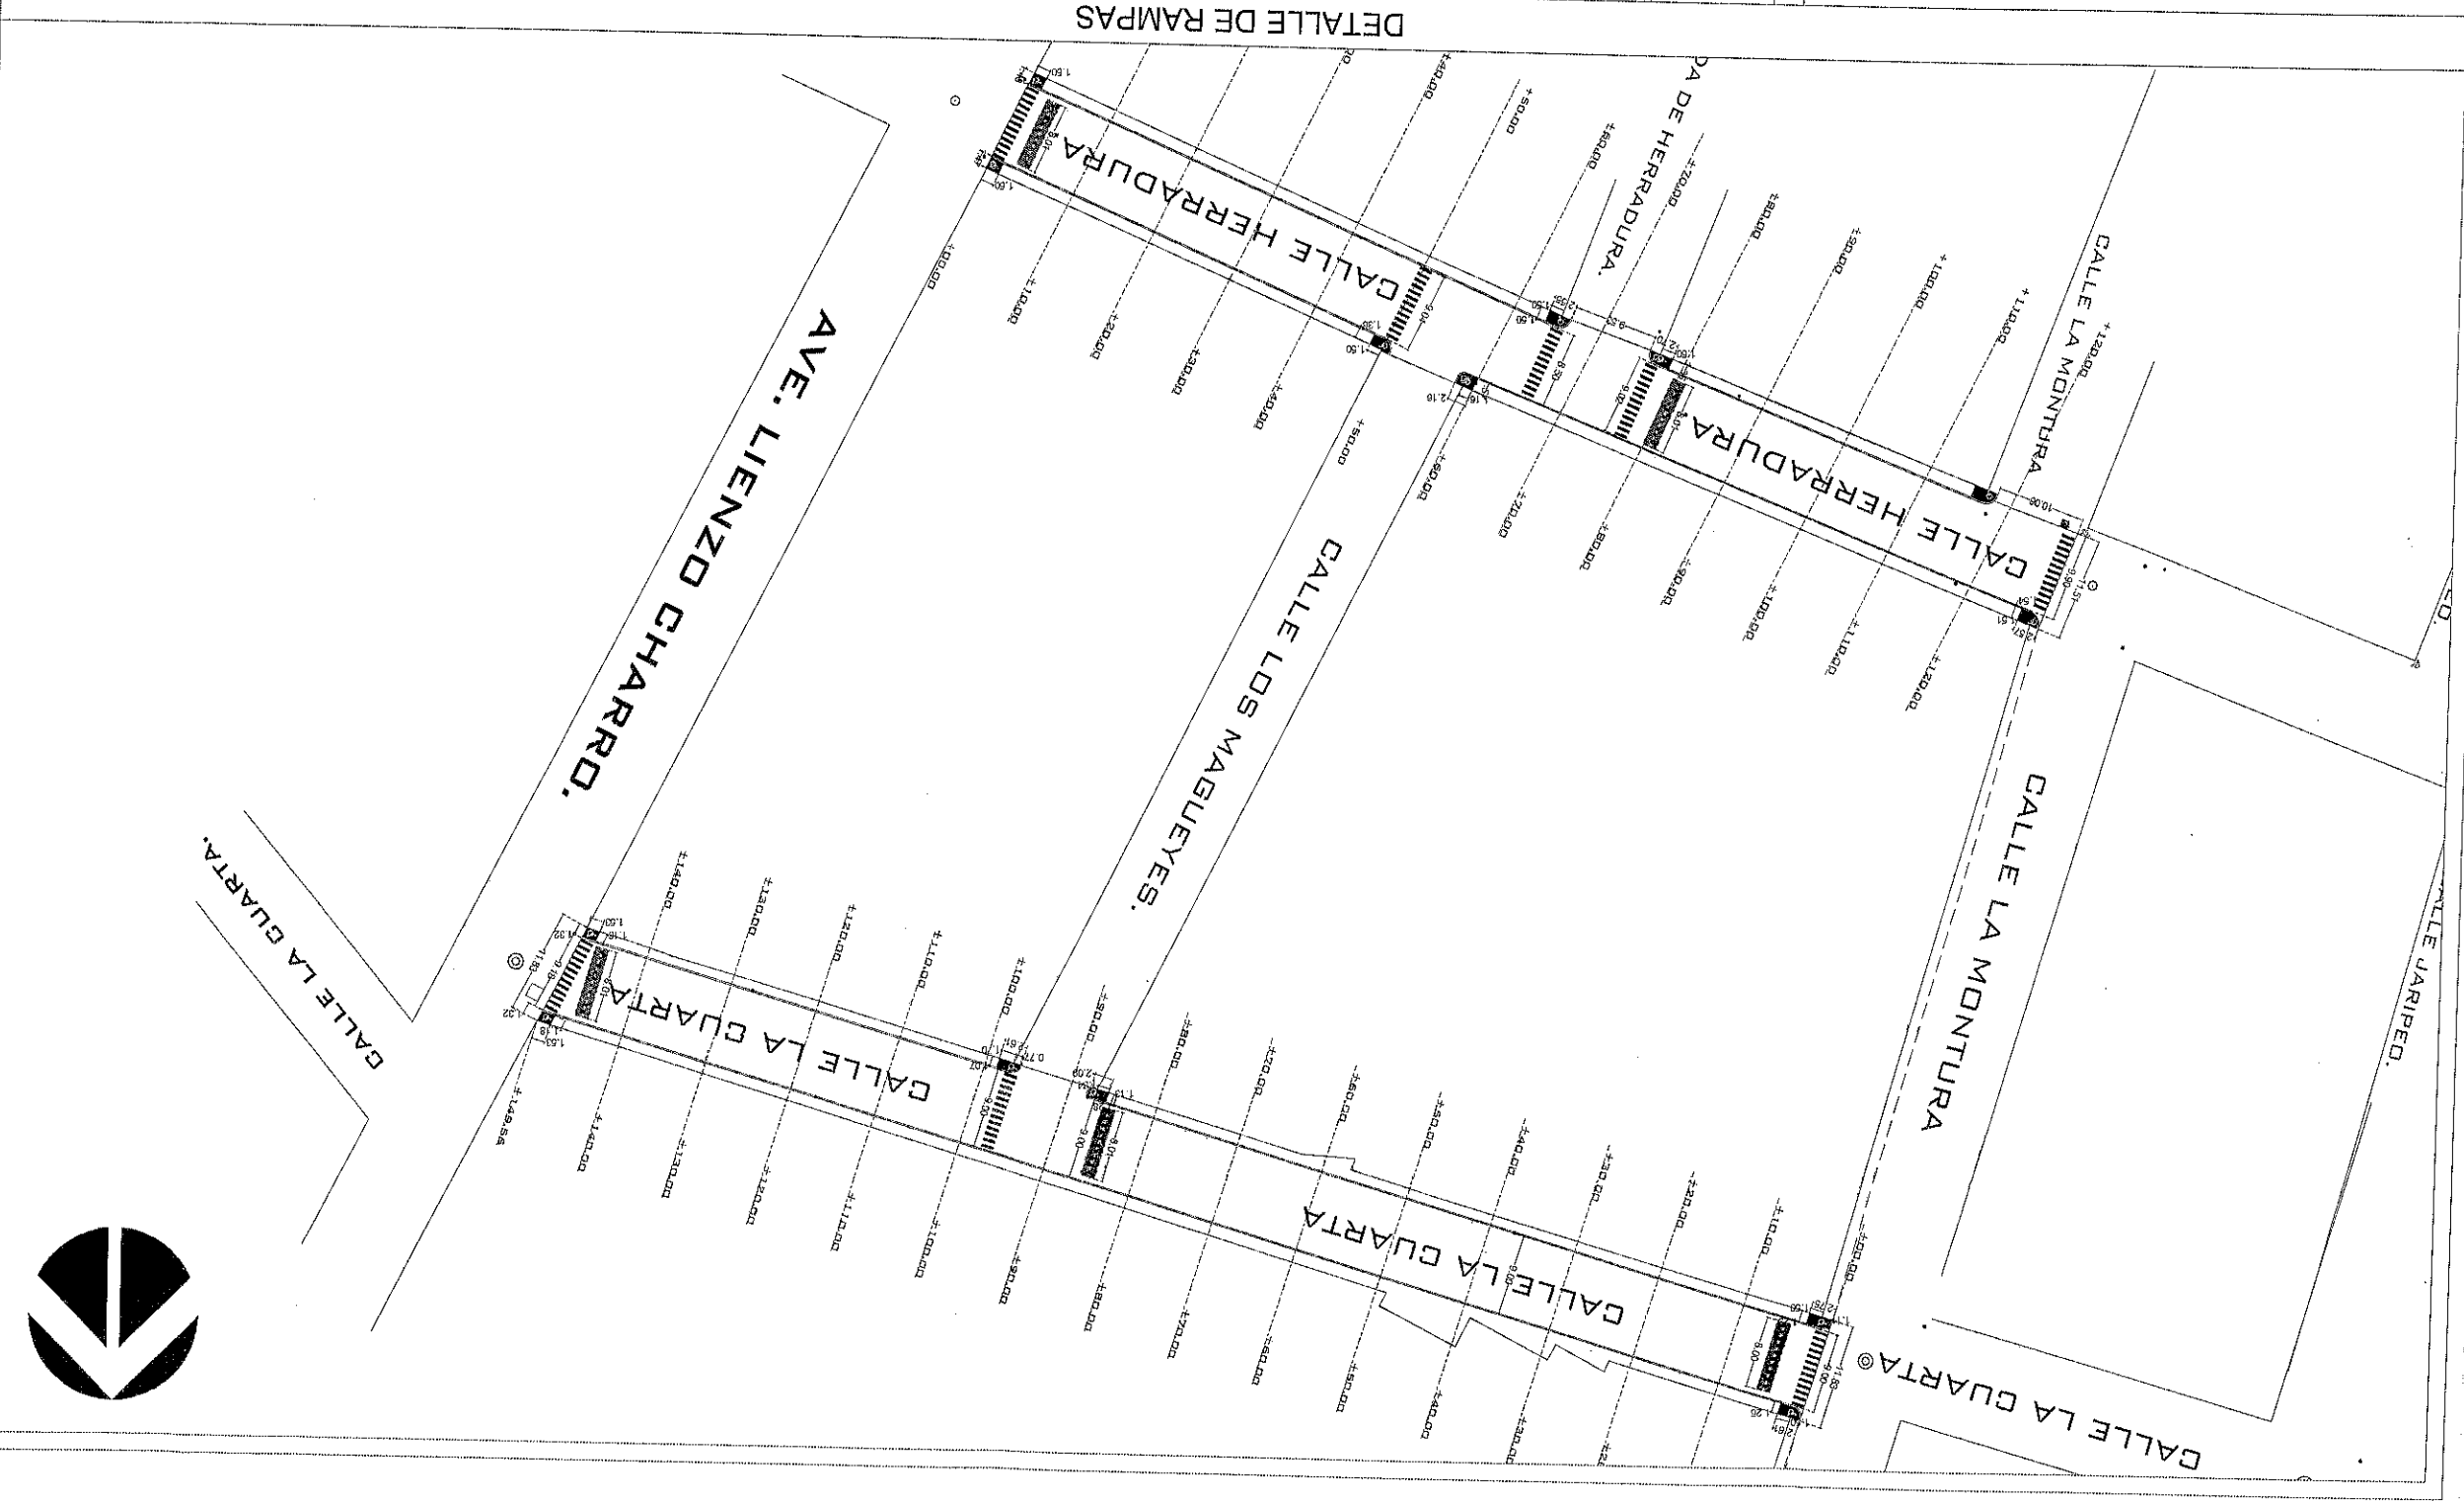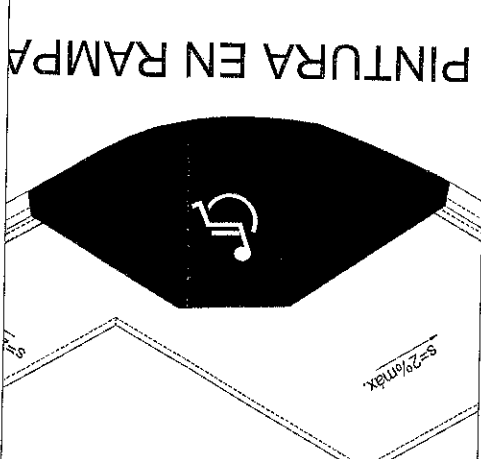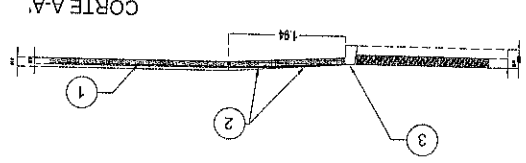


SIMBOLOGÍA

- POZO DE VISTA
- PARAMENTO
- EJE
- RAMPAS



FRESNILLO
Ayuntamiento 2024 - 2027

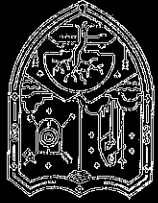

URB URBANIZACIÓN

ING. JORGE LUIS RINCÓN BOMÉZ
SECRETARÍA DE DESARROLLO SOCIAL.
LID. JAVIER TORRES RODRÍGUEZ
DIRECCIÓN DE DESARROLLO SOCIAL.
PRESIDENCIA MUNICIPAL DE FRESNILLO.

U E I C A D O M. COLONIA INDUSTRIAL.
FRESNILLO, ZACATECAS.
PAVIMENTO CON CONCRETO HIDRÁULICO
EN CALLE CUARTA Y HERRADURA DE LA
COLONIA FRESNILLO, ZACATECAS.

URB URBANIZACIÓN

CLAVE
R-01

MOVILIDAD PEATONAL
ESCALA: 1:100
FECHA: 2026