



FRESNILLO
Ayuntamiento 2024 - 2027

UBICACIÓN

SIMBOLOGÍA

- ARBOLES EXISTENTES
- ARBOLES NUEVOS
- ALUMBRADO NUEVO
- ALUMBRADO EXISTENTE
- EJE
- PARAMENTO
- BANQUETA
- ARROYO VEHICULAR
- RAMPAS
- POZO DE VISITA




PROYECTO DE CONSTRUCCIÓN DE PAVIMENTO CON CONCRETO HIDRAULICO EN CALLE NIÑOS HEROES LOCALIDAD ESTACION SAN JOSE, FRESNILLO, ZACATECAS.



PRESIDENCIA MUNICIPAL DE FRESNILLO, DIRECCIÓN DE DESARROLLO SOCIAL, LIC. JAVIER TORRES RODRÍGUEZ, PRESIDENTE MUNICIPAL DE FRESNILLO, ING. JORGE LUIS RINCÓN GOMÉZ, SECRETARÍA DE DESARROLLO SOCIAL, FRESNILLO, ZACATECAS.

URB URBANIZACIÓN


CLAVE A-01
CONJUNTO S/E
2026

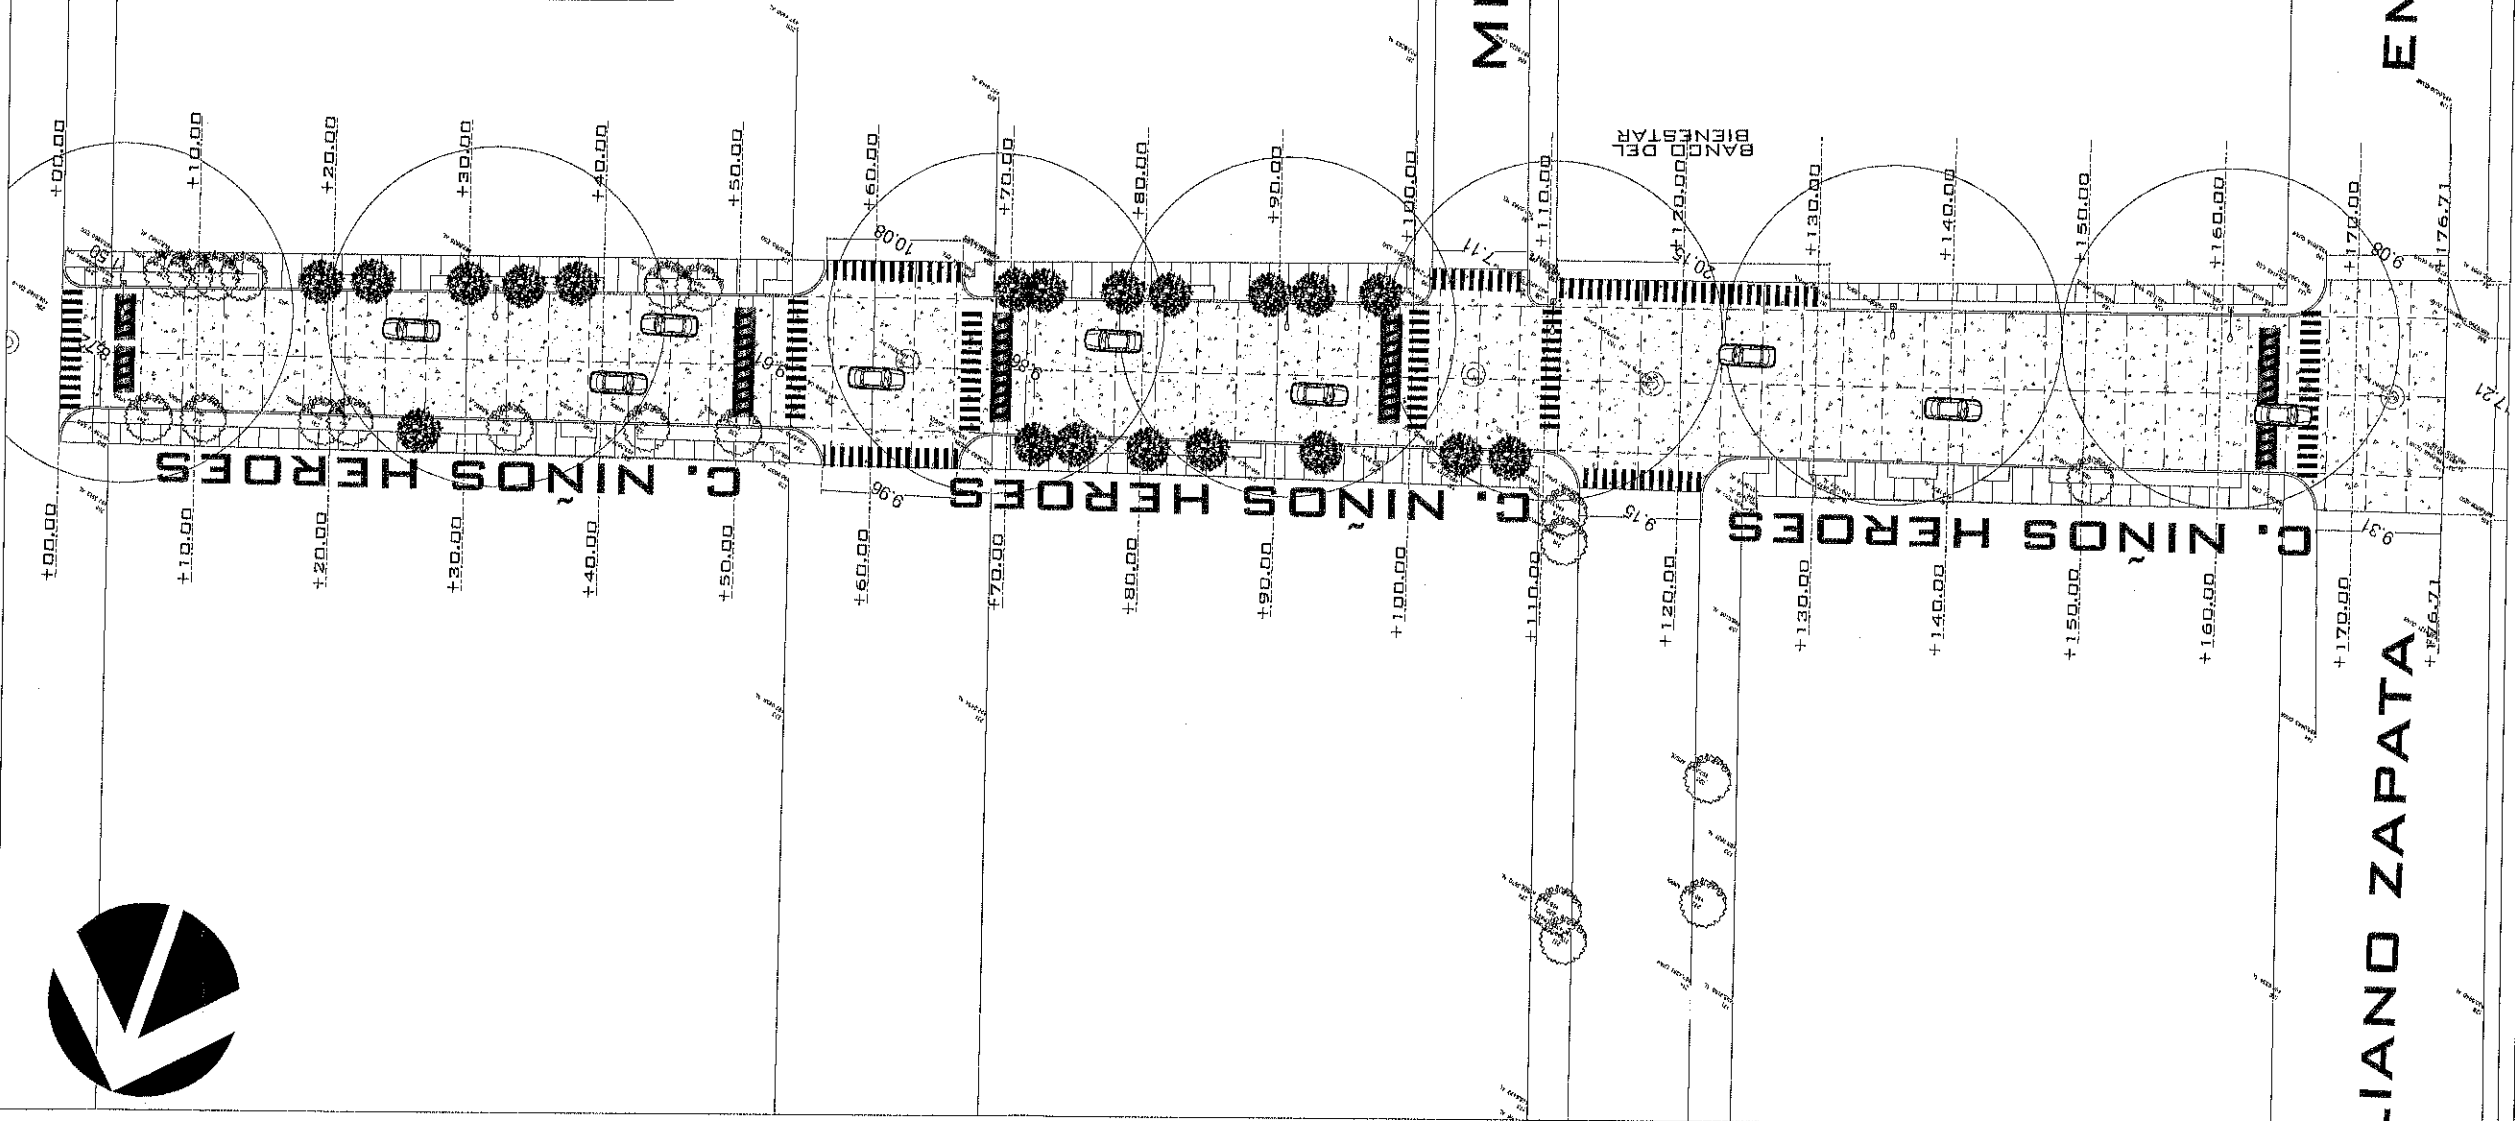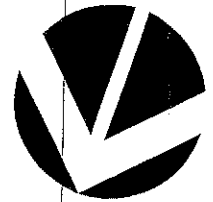

DETALLE RAMPAS DE ACCESO

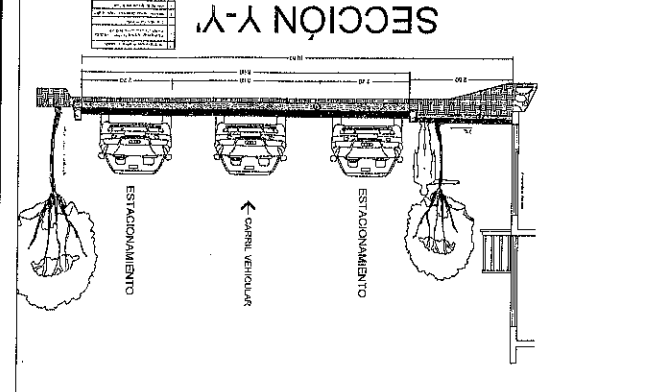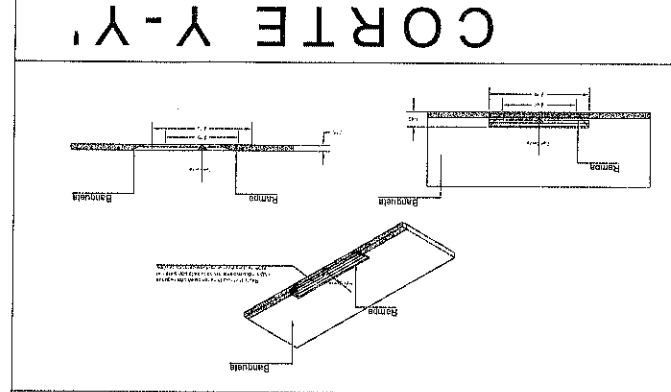

DETALLE DE JUNTAS

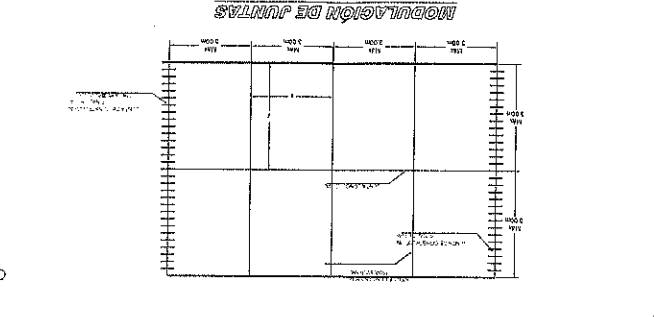


1. Evite losas de forma irregular.
2. La separación máxima entre juntas transversales deberá ser de 24 veces el espesor
3. Mantenga losas tan cuadradas como sea posible, ya que losas angostas y largas tienden a agrietarse en mayor cantidad que las cuadradas.
4. Todas las juntas de contracción transversales deberán ser continuas a través de la guarnición y tener una profundidad igual a 1/3 del espesor del pavimento.
5. En las juntas de aislamiento, el relleno deberá ser a toda la profundidad y extenderse por la guarnición.
6. Si no se cuenta con guarniciones, las juntas longitudinales deberán amarrarse con barras de amarrar.
7. Ajustes menores en la ubicación de las juntas, desplazando o inclinando algunas juntas para que coincidan con los pozos de visita o alcantarillas mejoran el comportamiento del pavimento.
8. Cuando el área pavimentada cuenta con estructuras de drenaje, coloque si lo es posible las juntas de manera que coincidan con las estructuras.



FRESNILLO
Ayuntamiento 2024 - 2027

UBICACIÓN

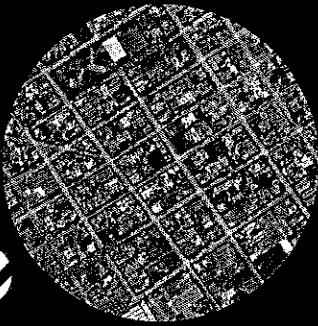

SIMBOLOGÍA

ALUMBRADO NUEVO

POLIDUCTO

EJE

PARAMENTO


PÁRAMO DE PAVIMENTO
CON CONCRETO
HIDRAULICO EN CALLE NINOS
HEROES LOCALIDAD ESTACION SAN JOSE,
FRESNILLO, ZACATECAS.

PRESENCIA MUNICIPAL DE FRESNILLO,
DIRECCION DE DESARROLLO SOCIAL,
LIC. JAVIER TORRES RODRIGUEZ
ING. JORGE LUIS RINCON GOMEZ
SECRETARIA DE DESARROLLO SOCIAL.


URB
URBANIZACIÓN

ALUMBRADO
PÚBLICO

FECHA: 1:100

2026

AL-01

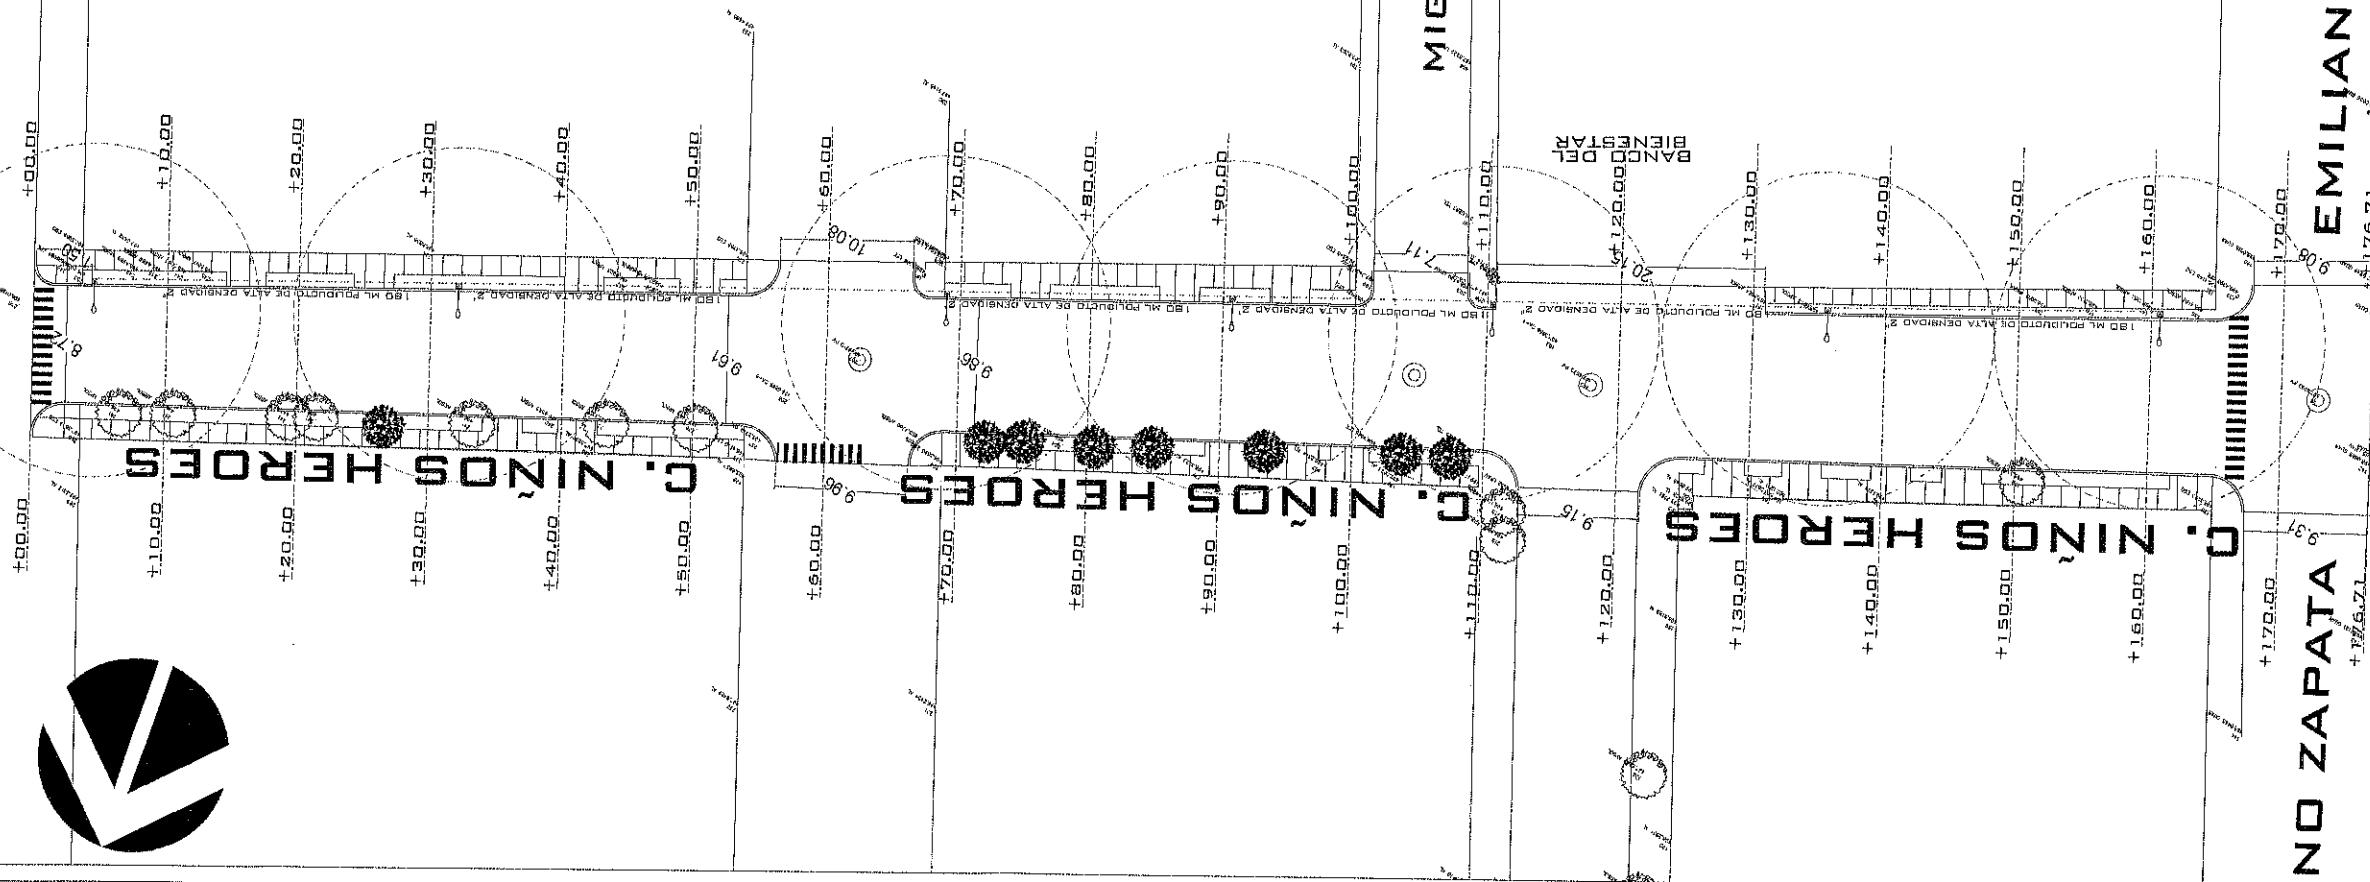


ESPECIFICACIONES Y MATERIALES DE ALUMBRADO PÚBLICO:

1. POSTE DE CONCRETO / POSTE CÓNICO METÁLICO DE 7 MTS.
2. LUMINARIA LED DE 100 W (TIPO FORLEXA O SIMILAR).
3. GABINETE METÁLICO DE CONTROL DE ALUMBRADO PÚBLICO (40x40x20 cm).
4. FOTOCELDA (FOTOCONTROL) PARA CONTROL DE ENCENDIDO.
5. CABLE DE ALIMENTACIÓN TIPO XLP (2+1 6 AWG).
6. TUBO CONDUIT REFORZADO PARA ALIMENTACIÓN SUBTERRÁNEA.
7. POLIDUCTO REFORZADO PARA ALIMENTACIÓN SUBTERRÁNEA.
8. REGISTRO ELÉCTRICO DE CONCRETO (40x40 cm).
9. SISTEMA DE TIERRAS: VARILLA DE TIERRA 3 MTS COPPERWELD Y CONECTORES.
10. CONEXIÓN A RED EXISTENTE DE ALUMBRADO PÚBLICO 35 MTS.
11. EMPALME EN POSTE CON CONECTOR DE ALUMINIO BIMETÁLICO Y CINTA VULCANIZABLE.
12. BASE DE MEDICIÓN 4/100+ CUINTRA TERMINAL, TUBO CONDUIT DE 1/2 PARED GUESA Y CUYAS CONDUIT PARED GUESA EN BAÑANTES A REGISTROS.
13. DADO PARA CONCRETO PREFABRICADO TIPO PIRAMIDE TRAPEZOIDAL.


NOTAS GENERALES DE ALUMBRADO PÚBLICO:

1. ESPECIFICACIONES DE INSTALACIÓN:
2. LAS TRANSICIONES SUBTERRÁNEAS SE REALIZARÁN CON POLIDUCTO REFORZADO Y EN LA BAJADA DE POSTES SE UTILIZARÁ TUBO CONDUIT PARED GUESA (PGD) O PARED DELGADA SEGÚN CORRESPONDA LA ALTURA DE PROTECCIÓN.
3. EL CABLEADO DE FUERZA SERÁ TIPO XLP RESISTENTE A LA HUMEDAD Y RETARDANTE A LA FLAMA.
4. SISTEMA DE TIERRAS Y CONTROL:
5. CADA POSTE Y GABINETE DE CONTROL CONTARÁ CON UNA VARILLA DE TIERRA DE 3/8" PARA PROTECCIÓN CONTRA DESCARGAS.
6. EL SISTEMA DE CONTROL DE ALUMBRADO MEDIANTE FOTOCELDA SE ALOJARÁ EN UN GABINETE HERMÉTICO DE 40x40x20 cm.
7. LA BASE DE MEDICIÓN SE DEBERÁ PROTEGER CON UN GABINETE DE 40x40x20 cm PARA SU PROTECCIÓN.
8. AL TÉRMINO DE LA OBRA REALIZARÁ RECEPCIÓN AL ALUMBRADO PÚBLICO DEL MUNICIPIO PARA POSTERIOR CONTRATO Y CREACIÓN DE NUEVAS ÁREAS QUEDANDO ENCARGADAS EN SU TOTALIDAD REALIZANDO PRUEBAS DE FUNCIONAMIENTO AL FINALIZAR LA OBRA TOTAL.

CONTROL DE ALUMBRADO

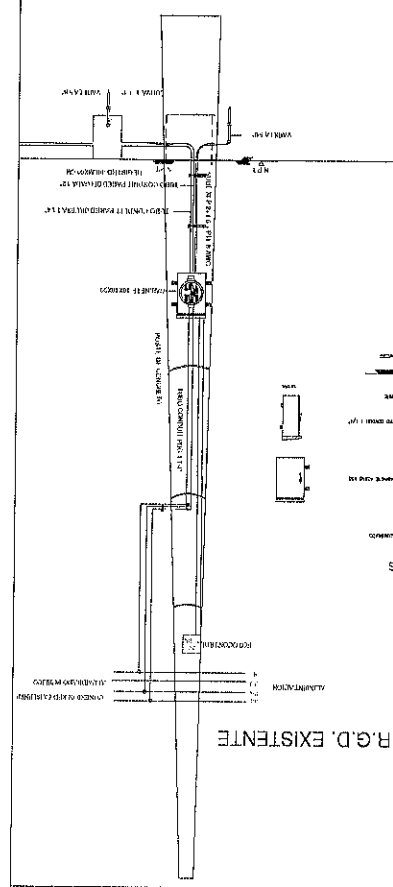

DETALLE DE ALUMBRADO

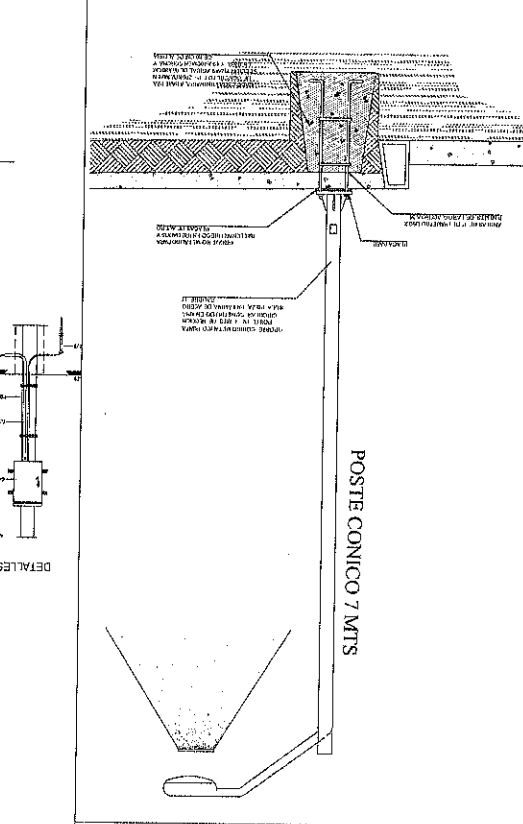

MIGUEL HIDA
























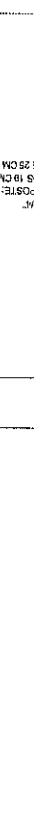







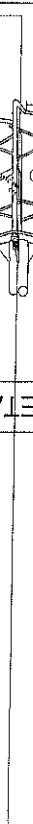







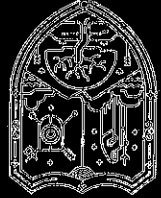

FRESNILLO

Ayuntamiento 2024 - 2027

UBICACIÓN

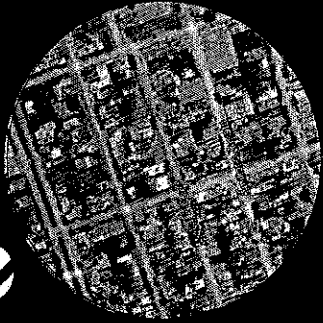

SIMBOLOGÍA

EJE
PARAMENTO
DEMOLICIÓN
CORTE CON SIERRA

PROYECTO: CONSTRUCCIÓN DE
PAVIMENTO CON CONCRETO
HIDRAULICO EN CALLE NIÑOS HEROES
LOCALIDAD ESTACION SAN JOSE,
FRESNILLO, ZACATECAS.

UBICACIÓN: ESTACION SAN JOSE
FRESNILLO, ZACATECAS.

PRESIDENCIA MUNICIPAL DE FRESNILLO.
DIRECCION DE DESARROLLO SOCIAL.
LIC. JAVIER TORRES RODRIGUEZ
PRESIDENTE MUNICIPAL DE FRESNILLO.
ING. JORGE LUIS RINCÓN GOMEZ
SECRETARIA DE DESARROLLO SOCIAL.

URB URBANIZACIÓN


PLANO: DEMOLICIONES

ESCALA: 1:100

FECHA: 2026


CLAVE

D-01

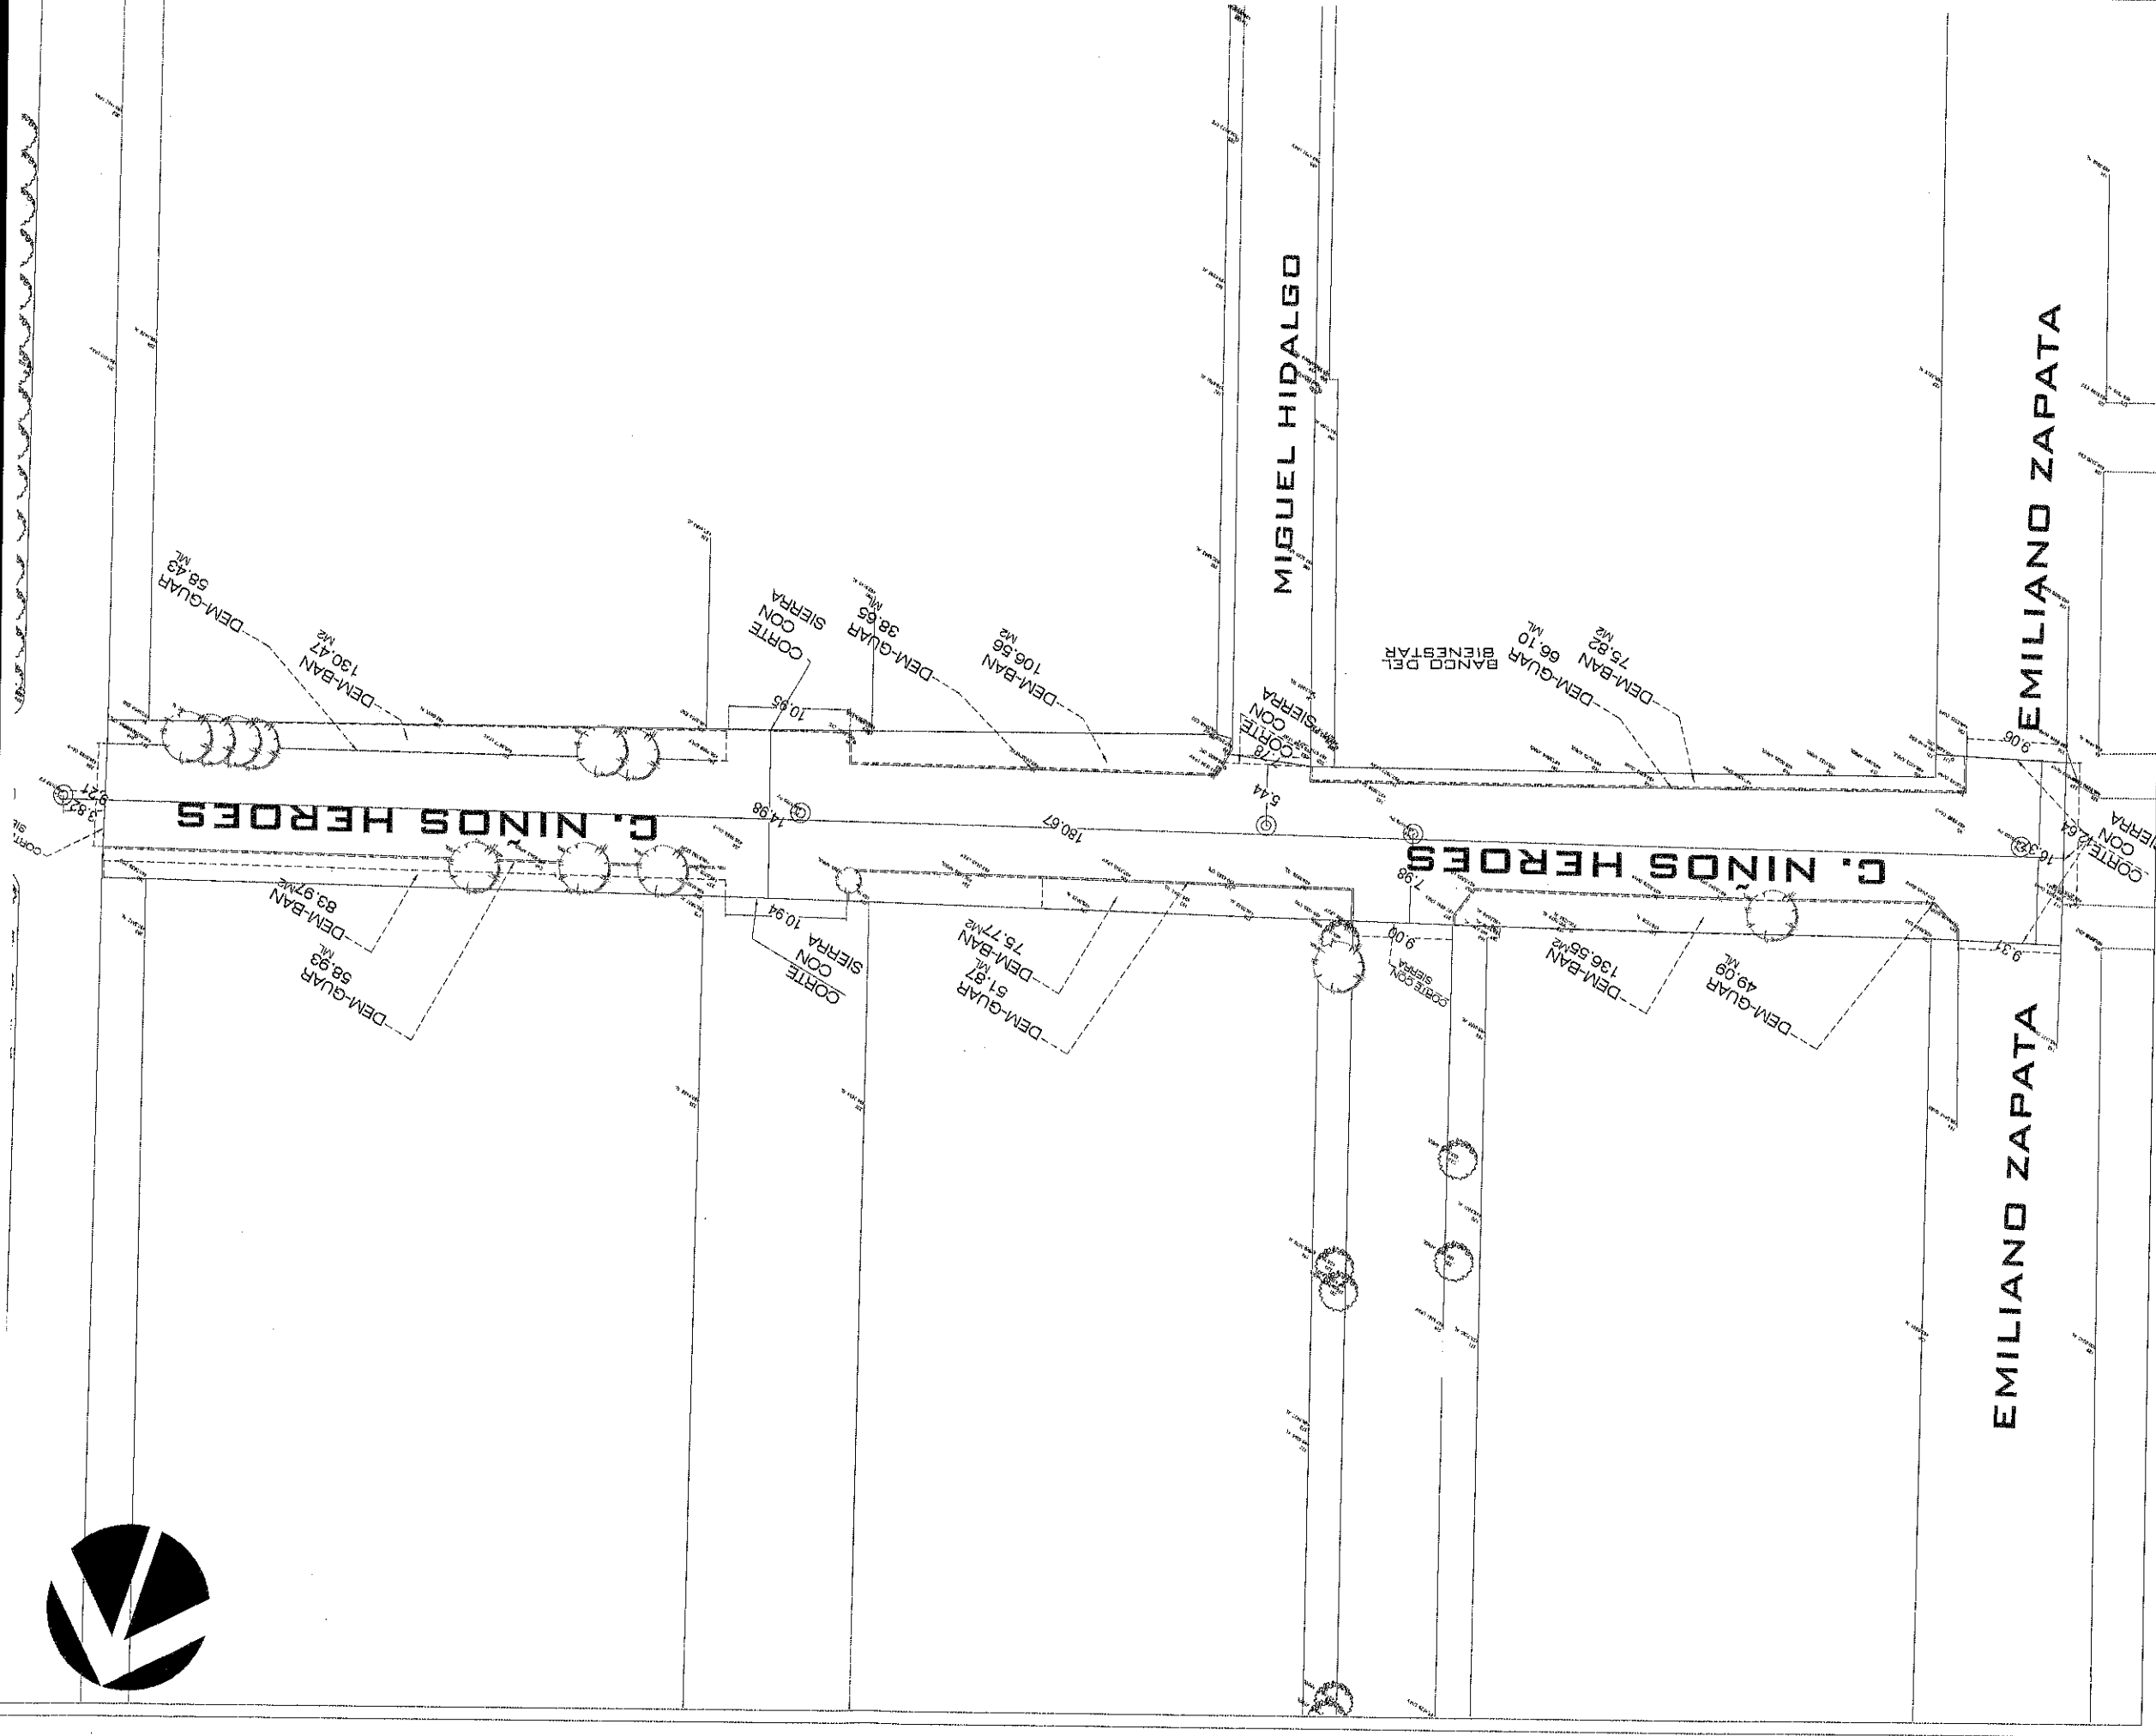


MIGUEL HIDALGO

FICHA TÉCNICA TRUENO	
Resistencia: Alta	Requisitos de luz solar: A pleno sol
Altura: 5 a 15 m	/media sombra
Copa: fronsoa,	Tipo de suelo: Tierra de jardín
Periodo de vida: Perenne	mantenimiento: Soporta bien la poda
Riego: 1-2 a la semana	Siembra: finales de invierno, principio primavera

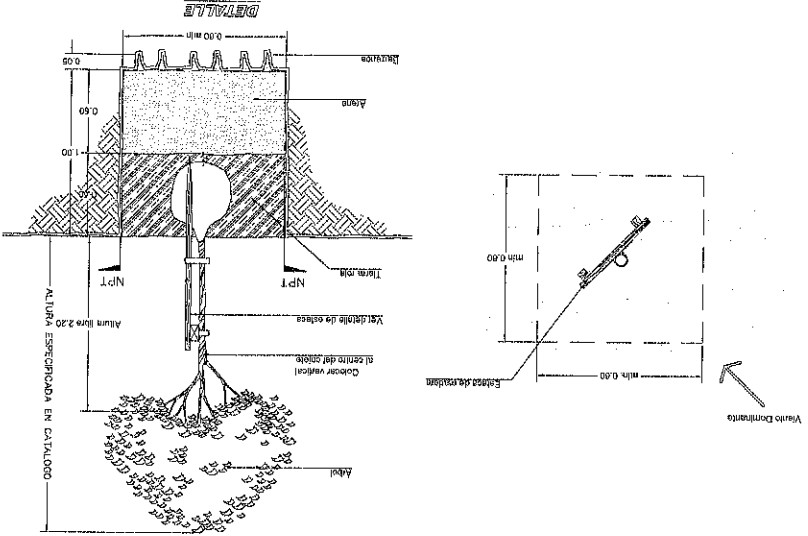

DETALLE DE SEMBRADO

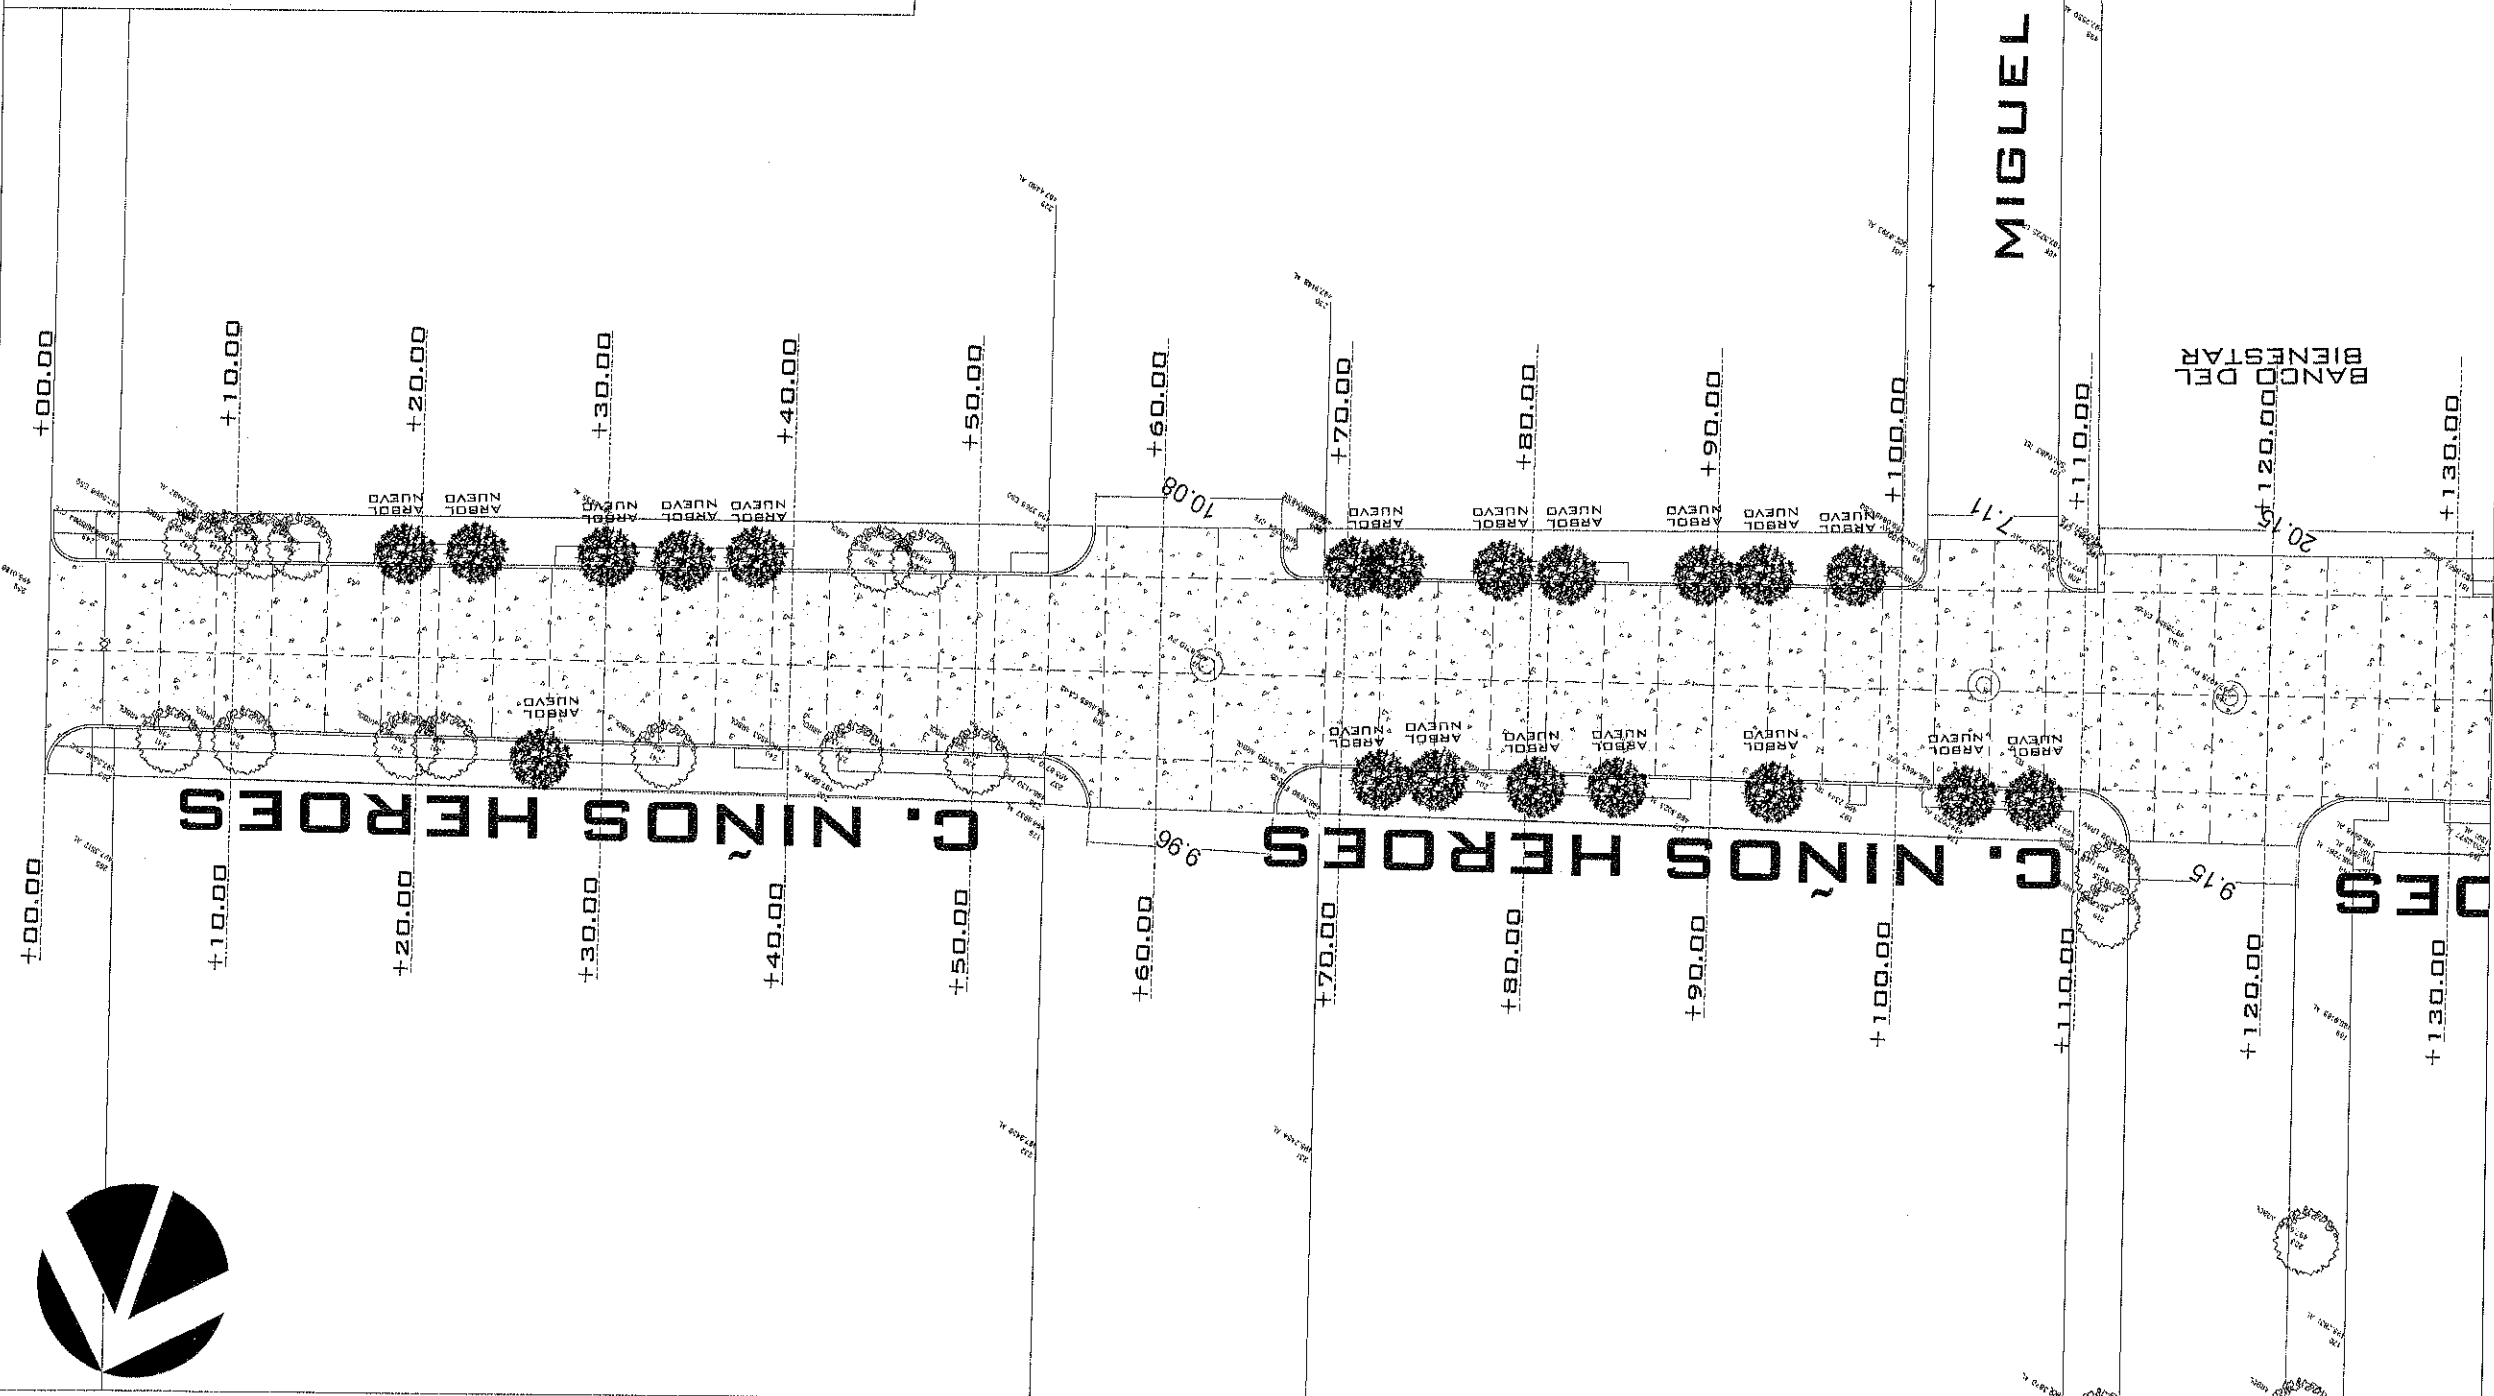

PAISAJISMO Y SEMBRADO
ESCALA: 1:100
FECHA: 2026
CLAVE P-01



URB URBANIZACIÓN

PRESIDENCIA MUNICIPAL DE FRESNILLO,
DIRECCION DE DESARROLLO SOCIAL,
LIC. JAVIER TORRES RODRIGUEZ
PRESIDENTE MUNICIPAL DE FRESNILLO,
ING. JORGE LUIS RINCÓN GOMEZ
SECRETARIA DE DESARROLLO SOCIAL.


P R O Y E C T O: CONSTRUCCION DE
PAVIMENTO CON CONCRETO
HIDRAULICO EN CALLE NIÑOS HEROES,
LOCALIDAD ESTACION SAN JOSE,
FRESNILLO, ZACATECAS.
U B I C A C I O N: ESTACION SAN JOSE
FRESNILLO, ZACATECAS.

SIMBOLOGIA
ARBOLES EXISTENTES
ARBOLES NUEVOS

FRESNILLO
Ayuntamiento 2024 - 2027
UBICACIÓN

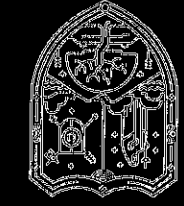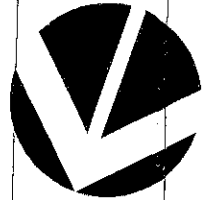

FRESNILLO
Ayuntamiento 2024 - 2027

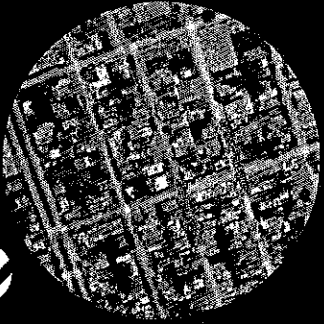

SIMBOLOGÍA

- DRENAJE NUEVO (12)
- DRENAJE EXISTENTE (1)
- EJE
- PARAMENTO
- POZO DE VISITA

NÚMERO DE POZO DE VISITA
CABEZA DE ATARJE
POZO DE VISITA TIPO COMÚN
CALLE ADOSADA A POZO DE VISITA
CALLE LIBRE A POZO DE VISITA
LONGITUD - PENDIENTE - DIÁMETRO
ELEVACIÓN DE PLANTILLA PROFUNDIDAD
POZO DE VISITA

P R O Y E C T O: CONSTRUCCIÓN DE
PAVIMENTO CON CONCRETO
HIDRAULICO EN CALLE NIÑOS HEROES
LOCALIDAD ESTACION SAN JOSE,
FRESNILLO, ZACATECAS.
U B I C A C I O N: ESTACION SAN JOSE
FRESNILLO, ZACATECAS.

PRESIDENCIA MUNICIPAL DE FRESNILLO.
DIRECCION DE DESARROLLO SOCIAL.
LIC. JAVIER TORRES RODRIGUEZ
PRESIDENTE MUNICIPAL DE FRESNILLO.
ING. JORGE LUIS RINCÓN GOMEZ
SECRETARIA DE DESARROLLO SOCIAL.

URB

CLAVE
D-01

