




FRESNILLO
Ayuntamiento 2024 - 2027
Ayuntamiento Constitucional Fresnillo

C R O Q U I S



DEL PARQUE
FELIPE CARRILLO PUERTO
MANUEL ACUÑA
AV. ENRIQUE ESTRADA

S I M B O L O G I A

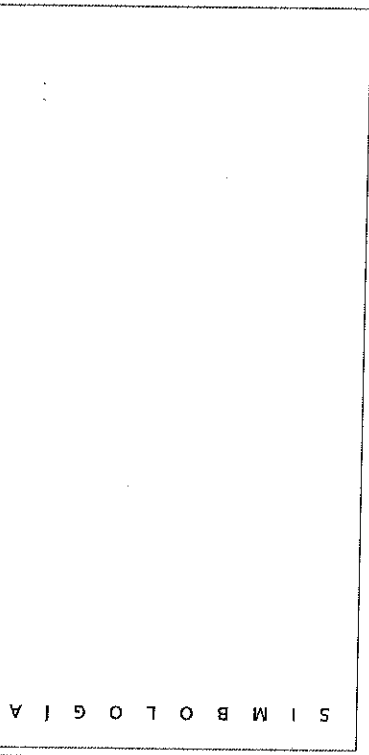

LIC. JAVIER TORRES RODRÍGUEZ
Presidente Constitucional del
H. Ayuntamiento de Fresnillo.


ING. JORGE LUIS RINCÓN GÓMEZ
Secretaría de Desarrollo Social

PROYECTO: CENTRO DE REHABILITACIÓN INTEGRAL
INFANTIL FRESNILLO
UBICACIÓN: CALLE FELIPE CARRILLO PUERTO S/N COL.
CENTRO, FRESNILLO, ZAC.
PLANO: PLANTA DE CONJUNTO


PROYECTO:	A' JPPG
REVISOR:	I' LMM
DISEÑO:	A' ANG

CLAVE
AR-01
E.S.C.-1:150 | FECHA: ABRIL /2026.




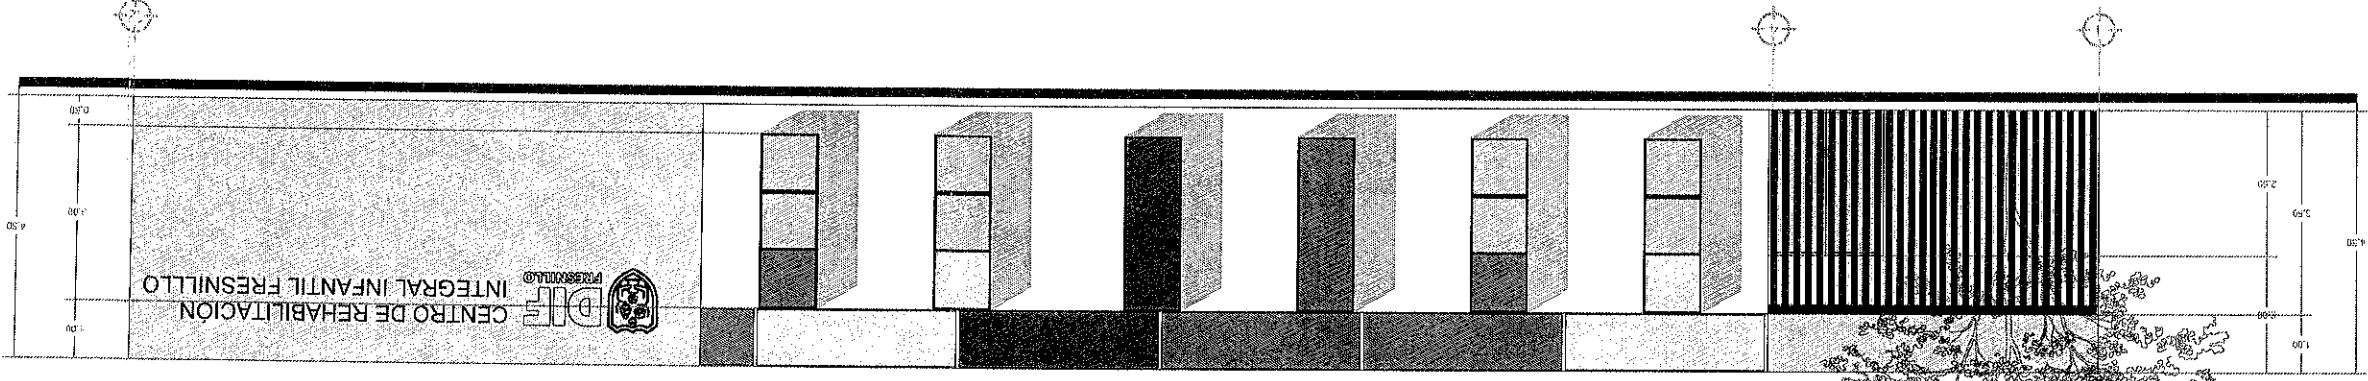


Fachada Principal

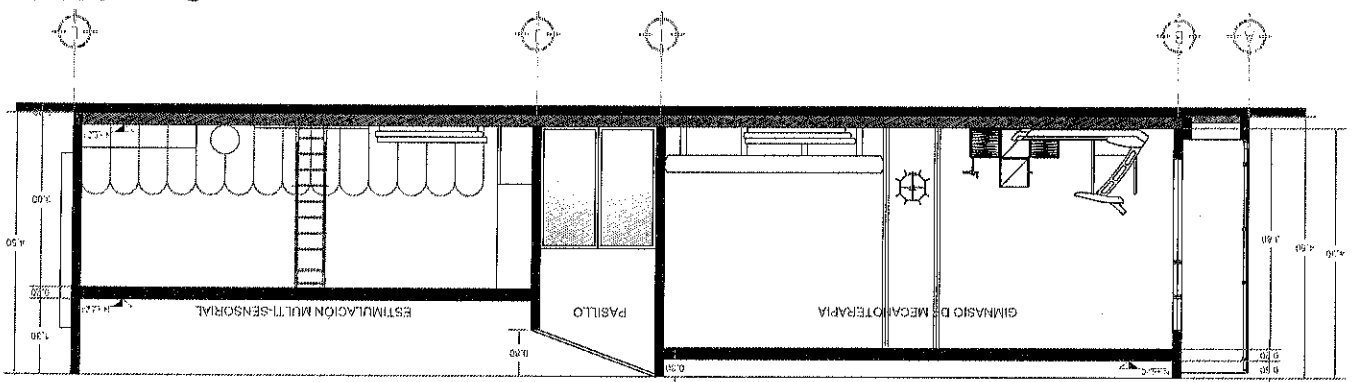


Corte Y-Y

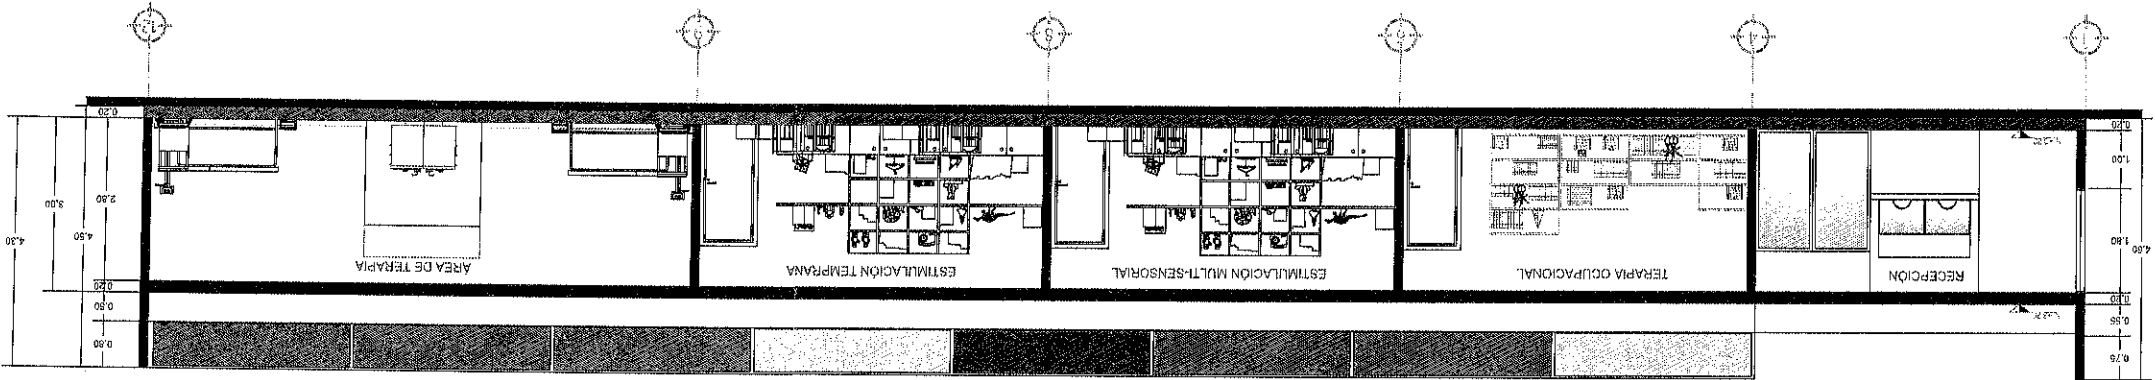

Corte X-X

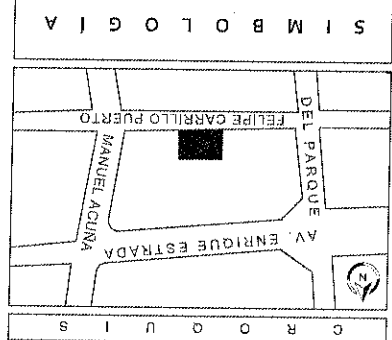

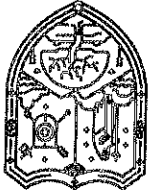

FRESNILLO
Ayuntamiento Constitucional Fresnillo
2024 - 2027

C R O Q U I S

S I M B O L O G I A

LIC. JAVIER TORRES RODRÍGUEZ
Presidente Constitucional del
H. Ayuntamiento de Fresnillo.

ING. JORGE LUIS RINCÓN GÓMEZ
Secretaría de Desarrollo Social

PROYECTO: CENTRO DE REHABILITACIÓN INTEGRAL
INFANTIL FRESNILLO
UBICACIÓN: CALLE FELIPE CARRILLO PUERTO S/N COL.
CENTRO, FRESNILLO, ZAC.
PLANO: FACHADA Y CORTES ARQUITECTÓNICOS

PROYECTA: A. JPPG	REVISÓ: I. LMM
COORDINÓ: I. VMCG	ELABORÓ: A. ANG

CLAVE
AR-03
E S C : 1:60 | F E C H A : ABRIL /2026



PROYECTO: CENTRO DE REHABILITACIÓN INTEGRAL INFANTIL FRESNILLO	PROYECTO: A'JPMG


LIC. JAVIER TORRES RODRÍGUEZ
Presidente Constitucional del Ayuntamiento de Fresnillo.
ING. JORGE LUIS RINCÓN GÓMEZ
Secretaría de Desarrollo Social

DESCRIPCIÓN	SÍMBOLO
TUBO AGUA CALIENTE	—
TUBO AGUA FRÍA	—
CODO DE 90° SUBE	—
CODO DE 90° BAJA	—
CODO 45°	—
TEE	—
VALVULA COMPUERTA SIMPLE	—
VALVULA COMPUERTA C.U. UNIVERSAL	—
VALVULA CHECK	—
REDUCCIÓN	—
BOMBA SUMERGIBLE	—
MEDIDOR DE AGUA	—



SIMBOLOGÍA

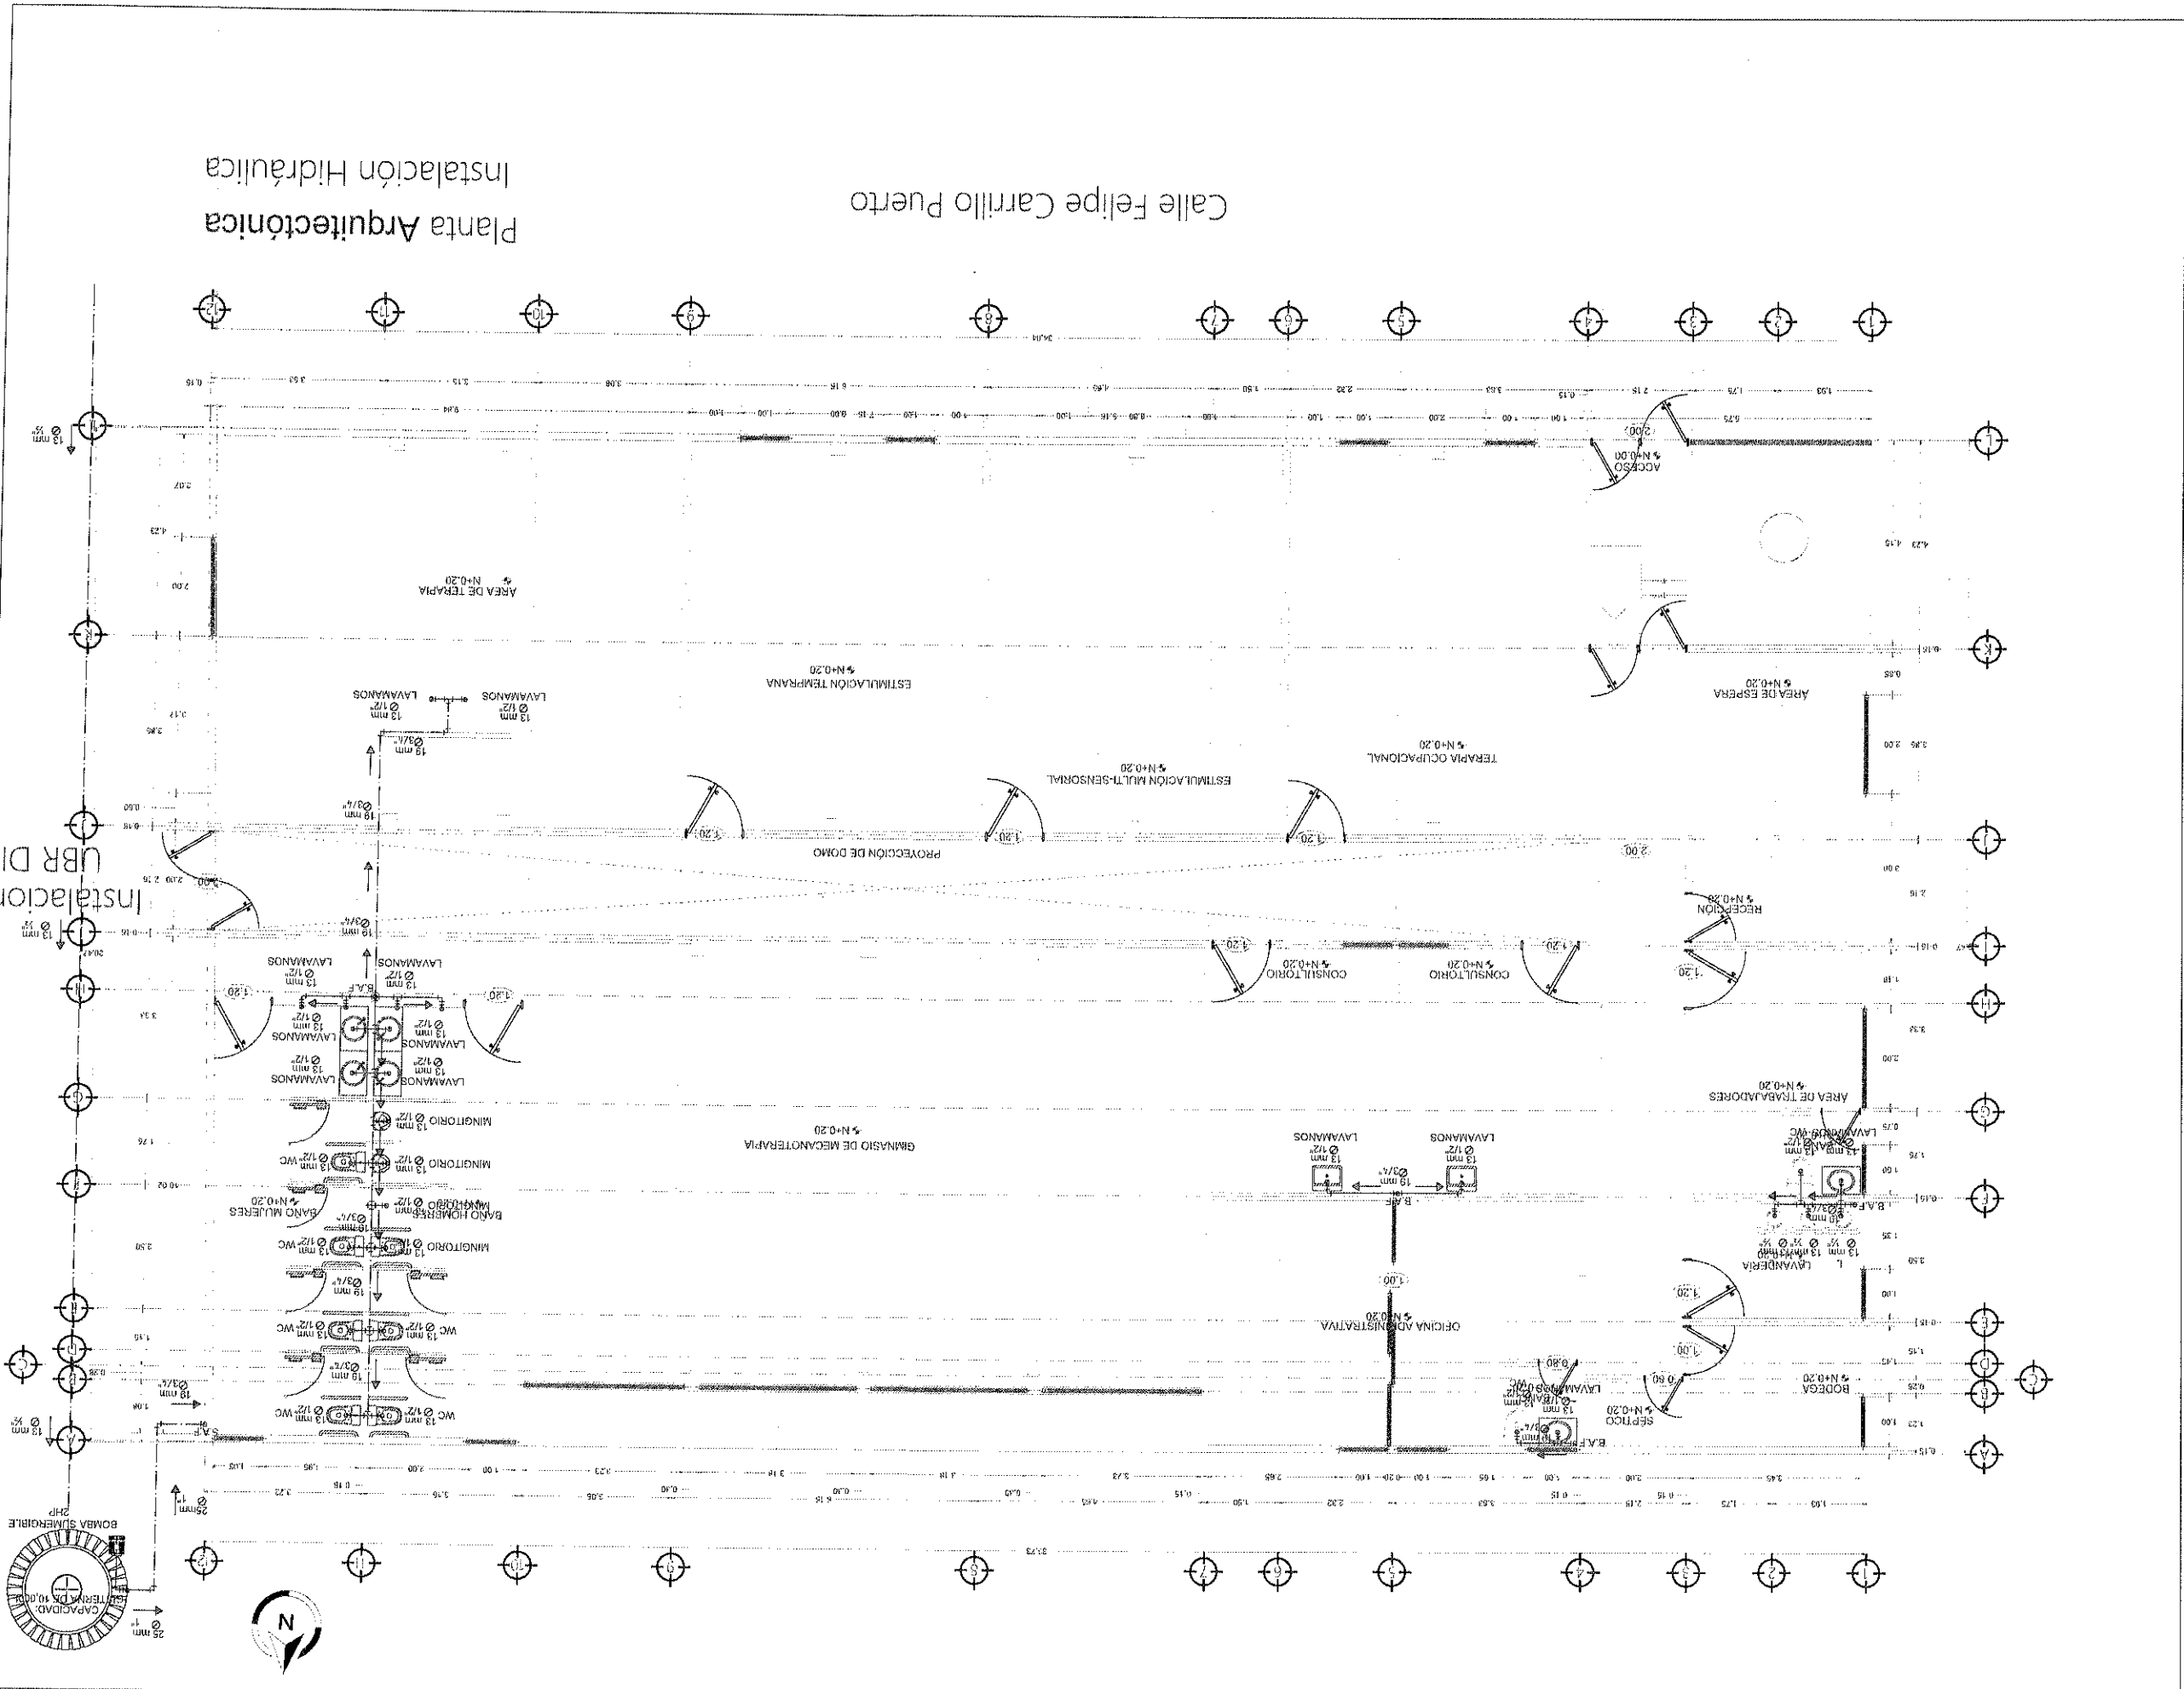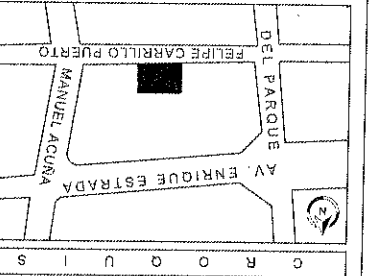

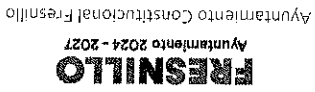

C R O Q U I S

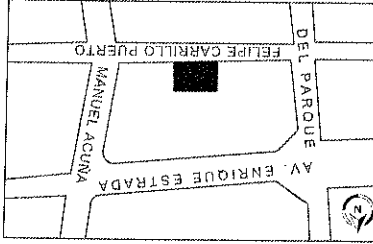

S I M B O L O G I A






LIC. JAVIER TORRES RODRÍGUEZ
Presidente Constitucional del
H. Ayuntamiento de Fresnillo.

ING. JORGE LUIS RINCÓN GÓMEZ
Secretaría de Desarrollo Social

PROYECTO: CENTRO DE REHABILITACIÓN INTEGRAL
INFANTIL FRESNILLO
UBICACIÓN: CALLE FELIPE CARRILO PUERTO S/N COL.
CENTRO, FRESNILLO, ZAC.
PLANO: INSTALACIÓN SANITARIA

PROJECT: AJPJPG	REVISIO: 1
APPROVED: 1	REVISIO: 1


CLAYE
S-01
S.C.1:60 | F.E.C.H.A.BRIL /2026

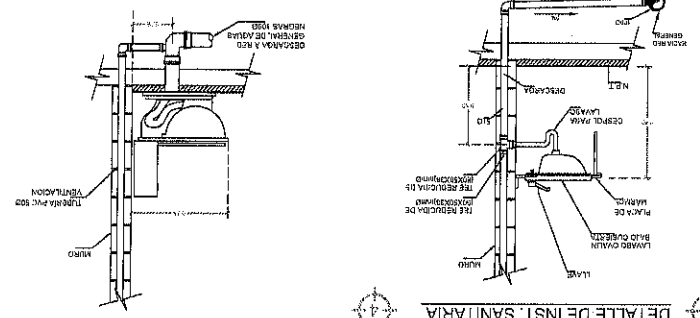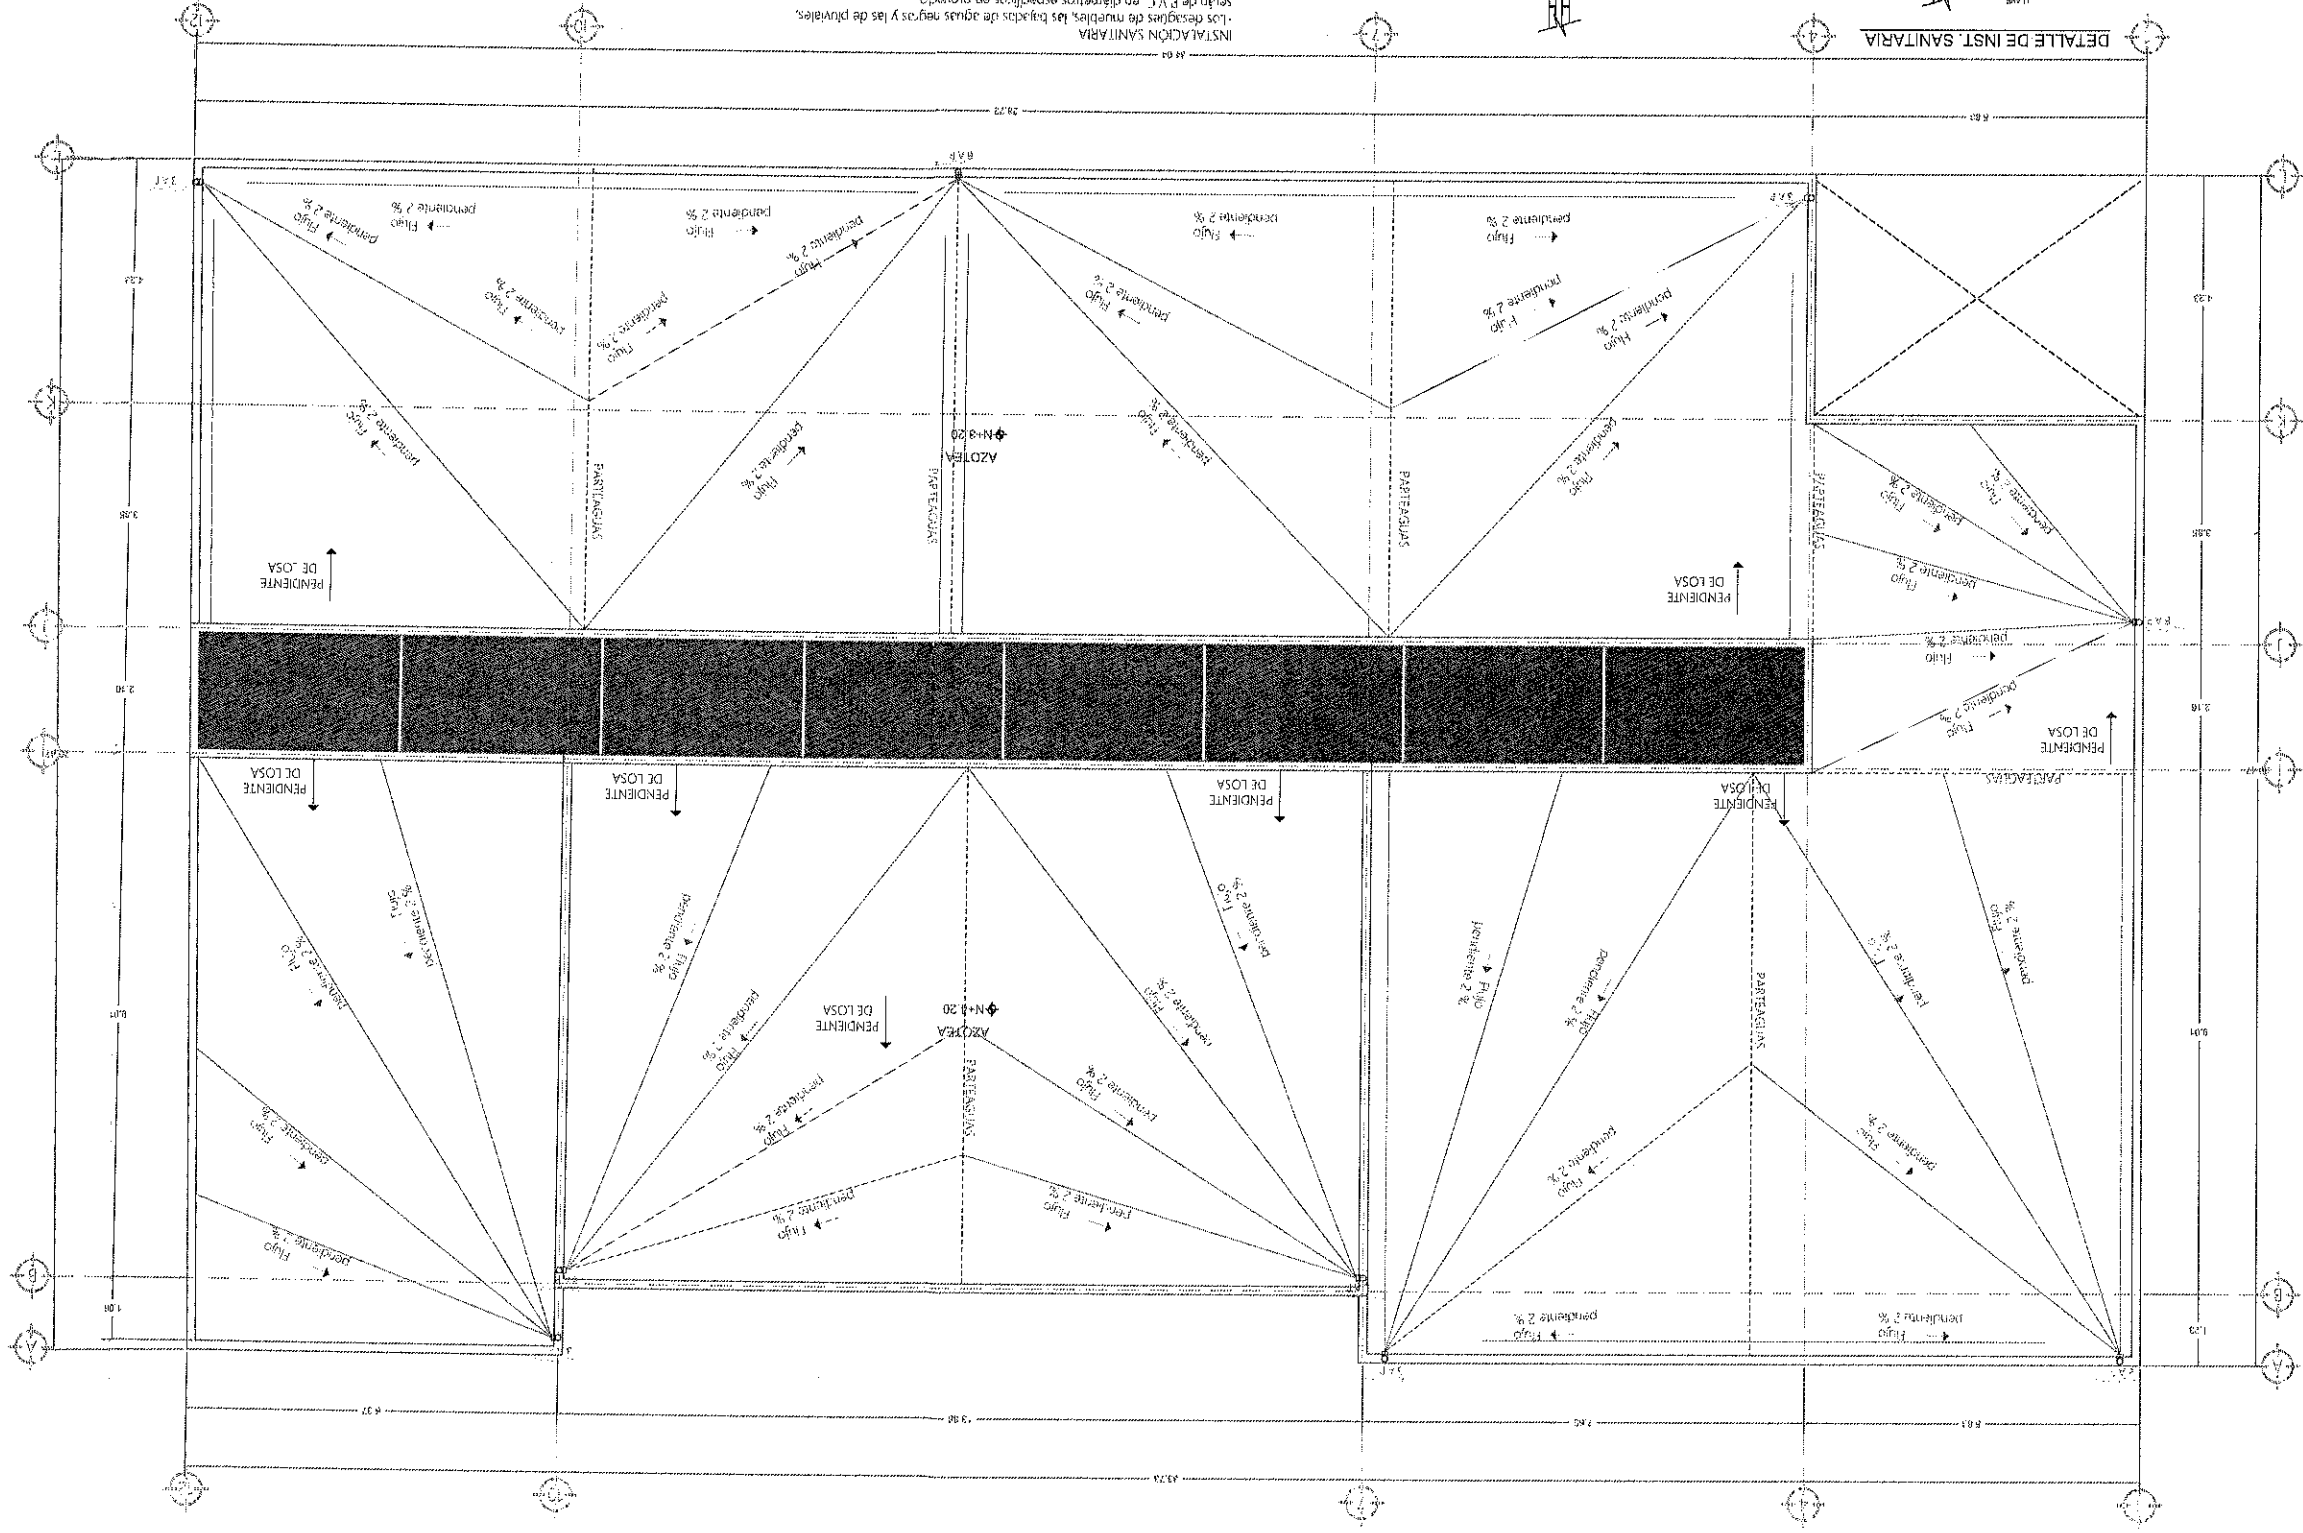


LIC. JAVIER TORRES RODRIGUEZ
Presidente Constitucional del
H. Ayuntamiento de Fresnillo.

AV. ENRIQUE ESTRADA
MANUEL ACUNA
FELIPE CARRILLO PUERTO

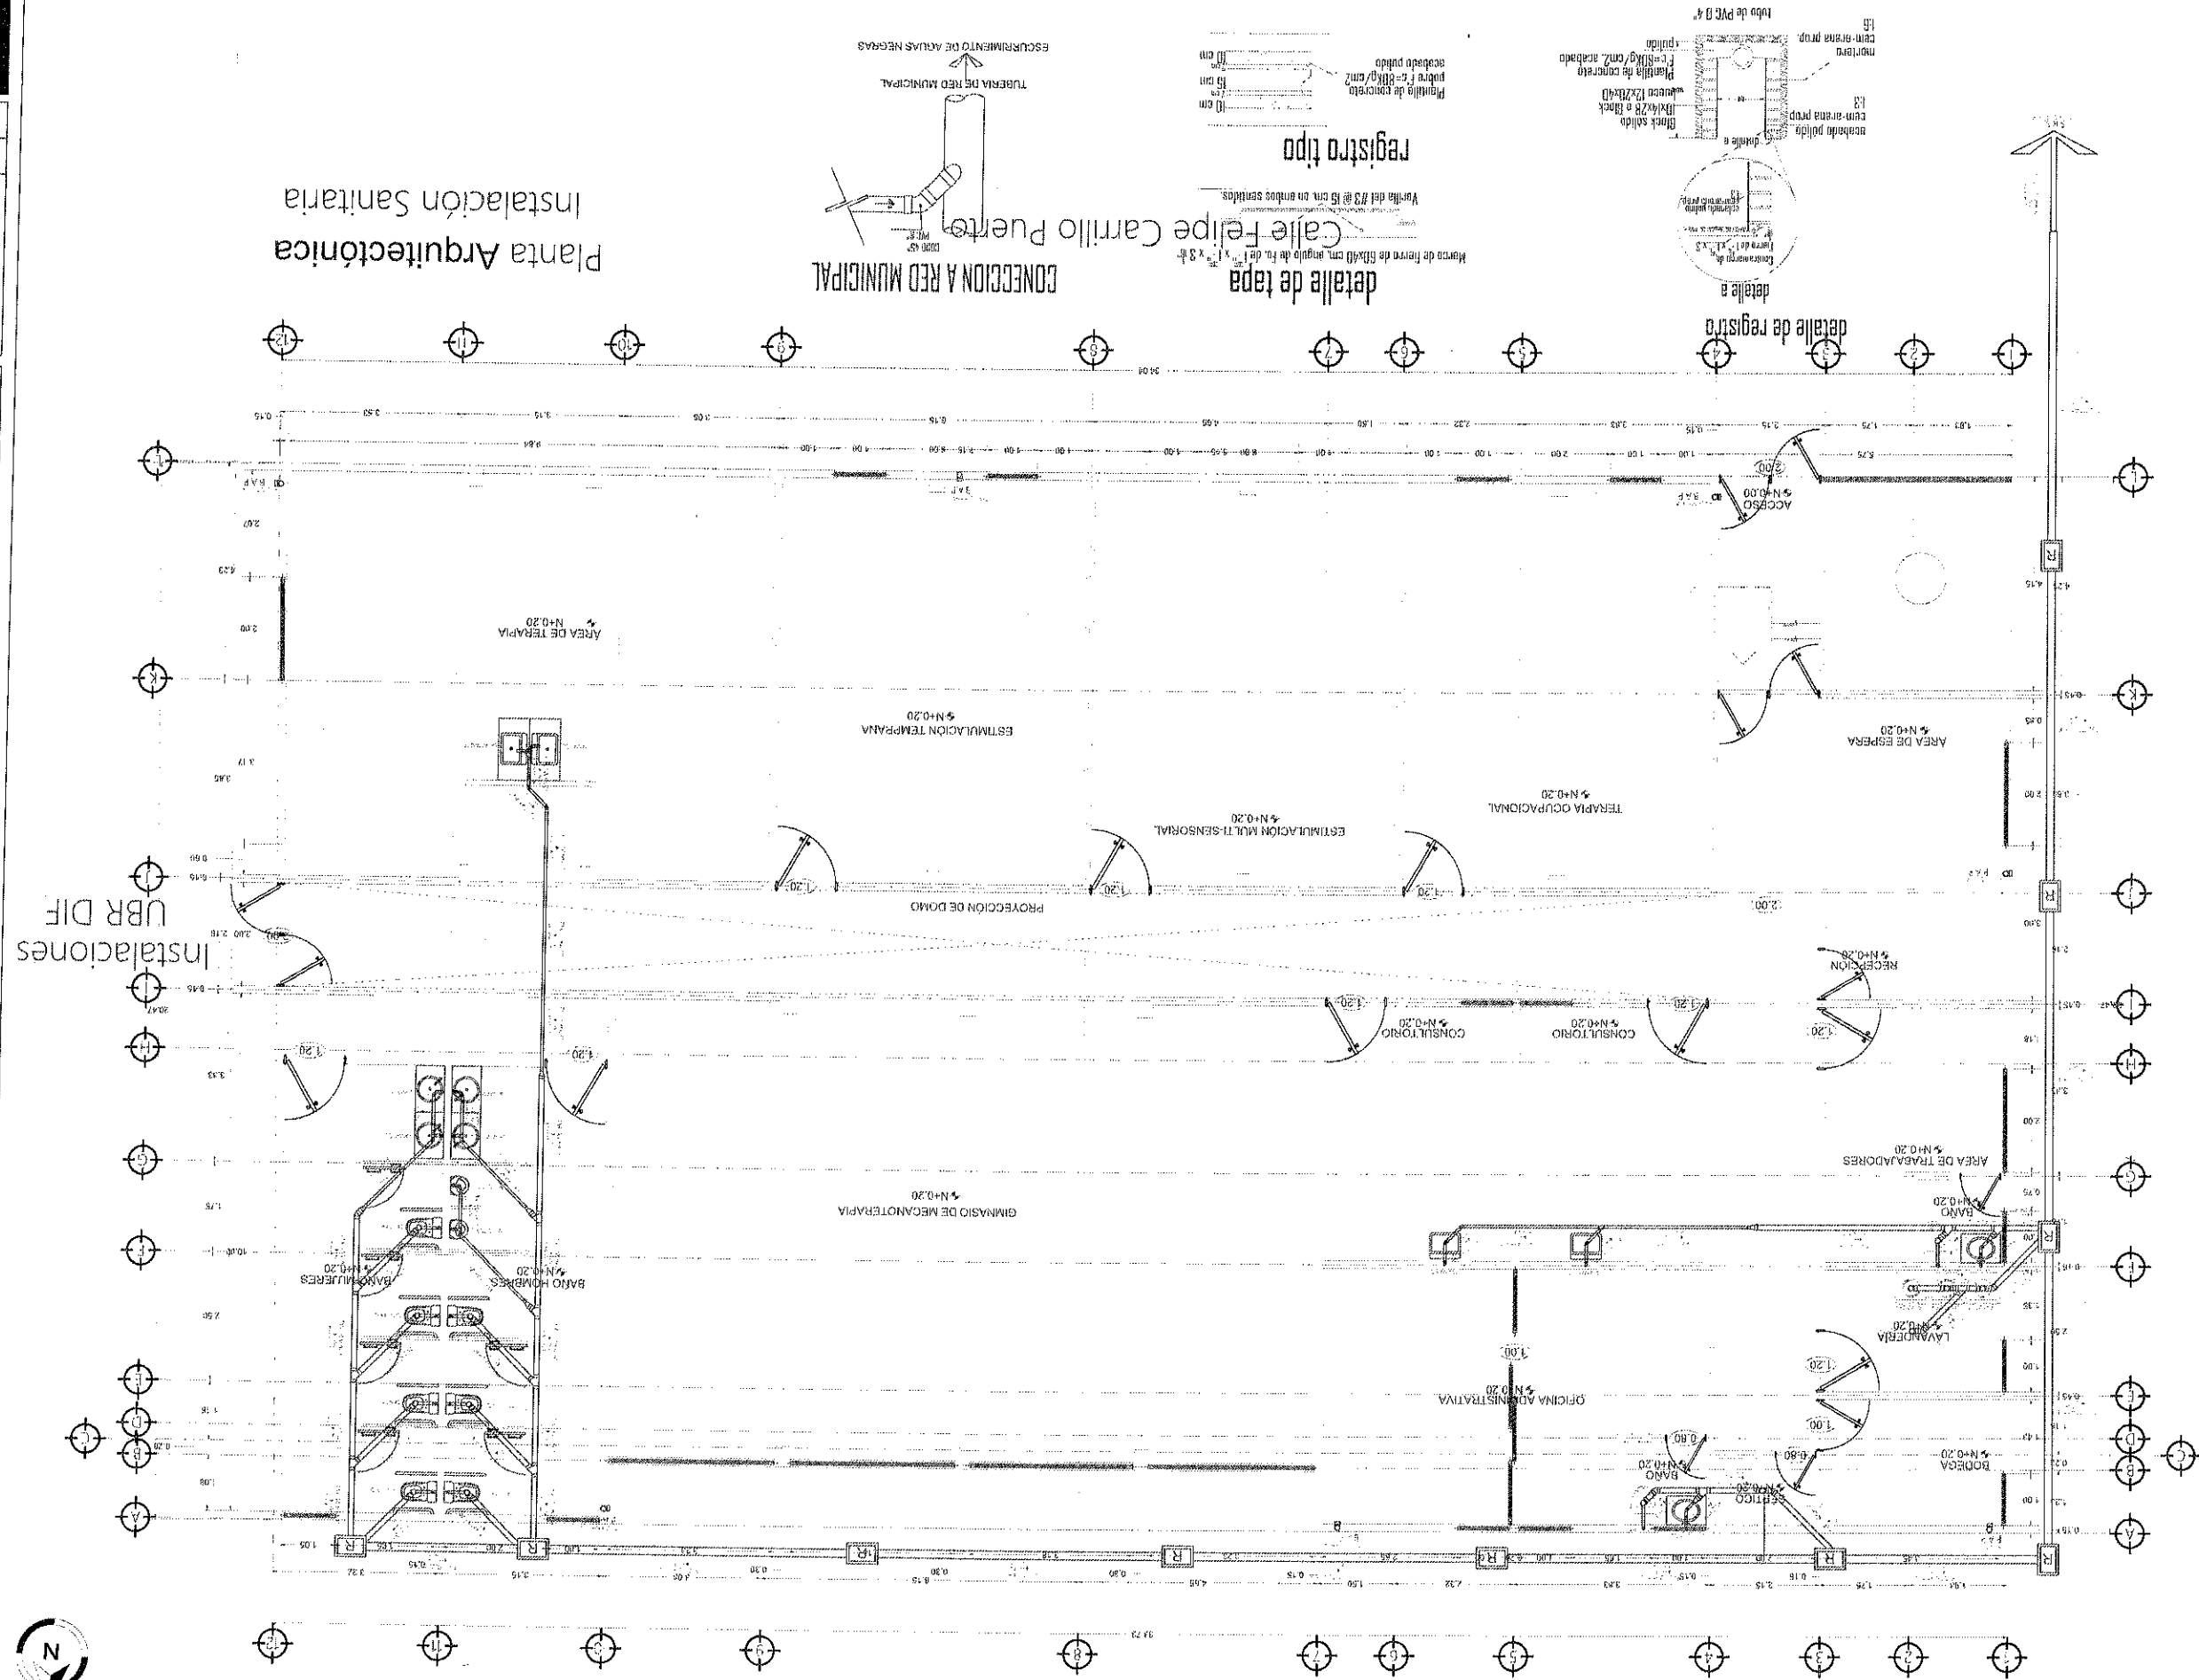

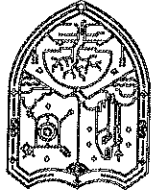


FRESNILLO


Ayuntamiento Constitucional Fresnillo

2024 - 2027

CRONOLÓGICA

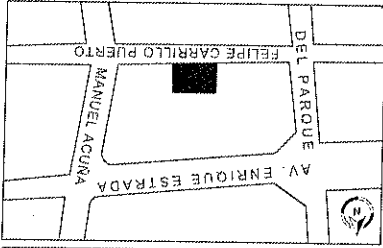

SIMBOLOGÍA

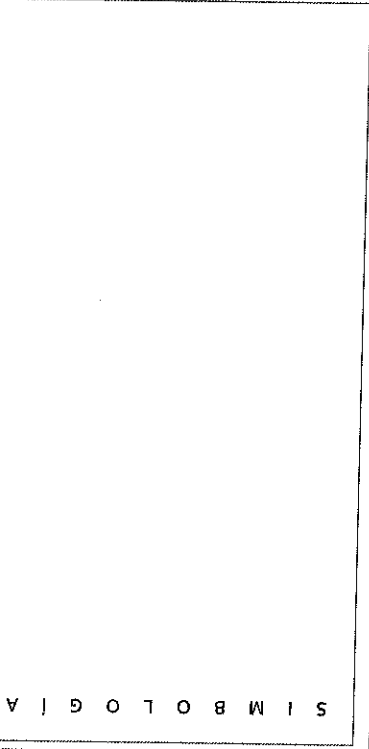

LIC. JAVIER TORRES RODRIGUEZ
Presidente Constitucional del
H. Ayuntamiento de Fresnillo.


ING. JORGE LUIS RINCÓN GÓMEZ
Secretaría de Desarrollo Social

PROYECTO: CENTRO DE REHABILITACIÓN INTEGRAL
INFANTIL FRESNILLO
UBICACIÓN: CALLE FELIPE CARRILLO PUERTO 541 COL.
CENTRO, FRESNILLO, ZAC.
PLANO: ESTRUCTURAL

PROYECTO: A.P.P.G.
DISEÑO: A.P.P.G.
ANG








ES-04


ESC. 1:60 F.E.C.H.A. ABRIL 2026

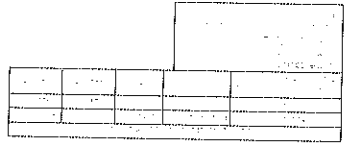

- K-01 - CASTILLO 15X20
- C-01 - CASTILLO 30X40
- Z-01 - ZAPATA AISLADA CENTRAL 1.30X1.30X0.30
- Z-02 - ZAPATA AISLADA CENTRAL 1.20X1.20X0.30
- Z-03 - ZAPATA AISLADA COLINDANTE 1.20X1.20X0.30
- ZC-01 - ZAPATA CORRIJA CENTRAL
- ZC-02 - ZAPATA CORRIJA COLINDANTE
- CC - CADENA DE CERRAMIENTO
- CD - CADENA DE DESPLANTE


- SIMBOLOGÍA

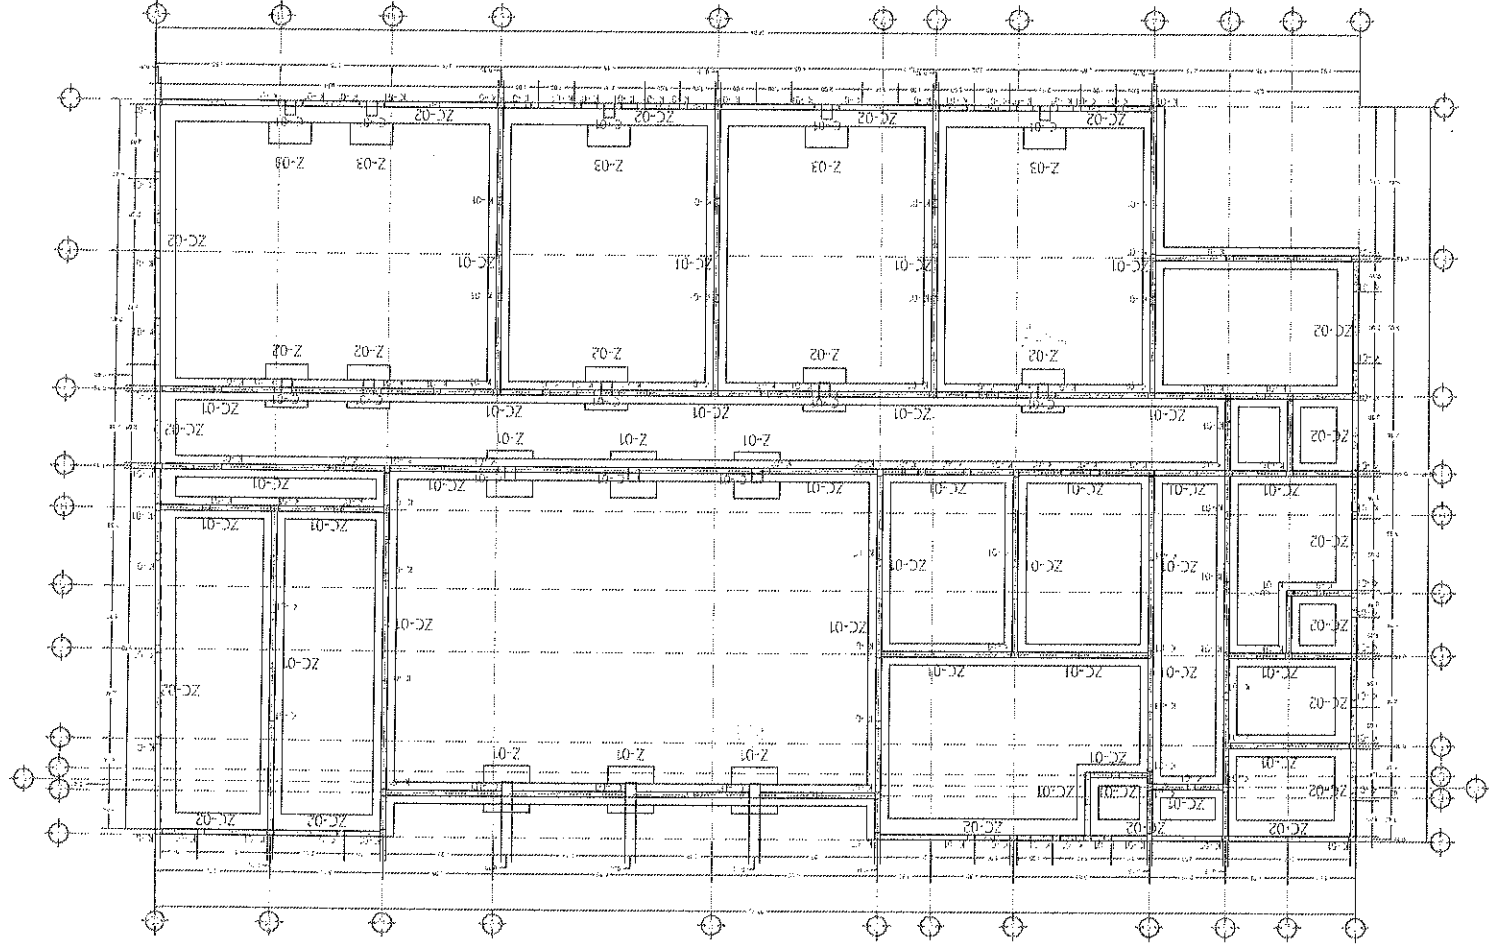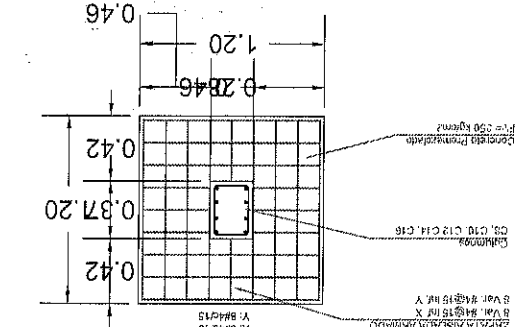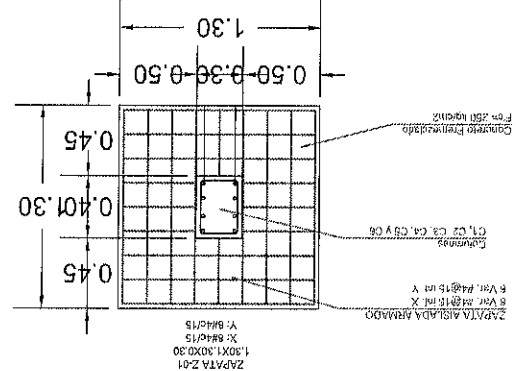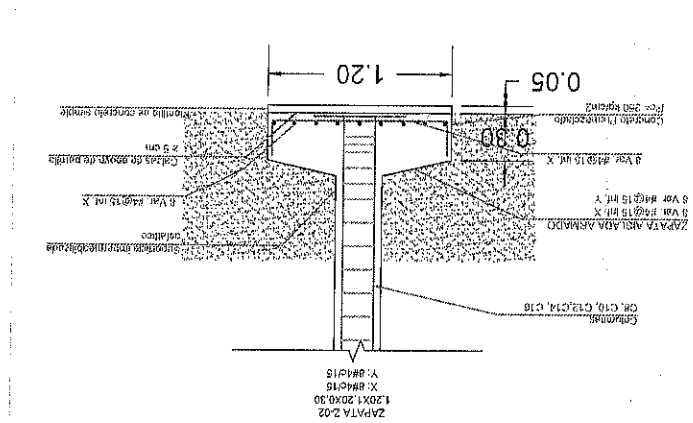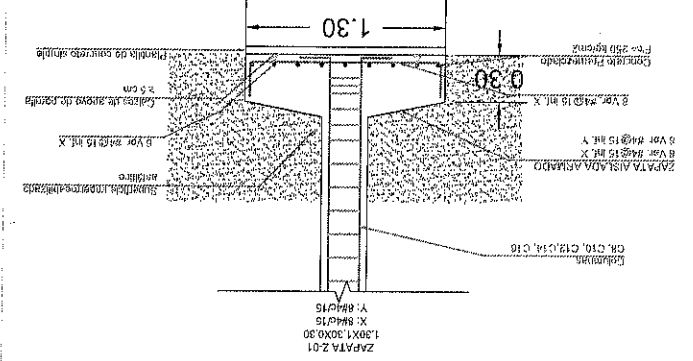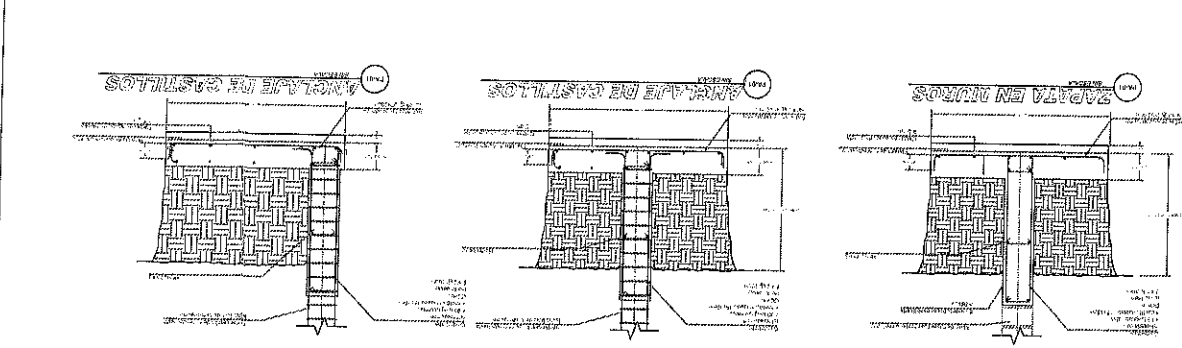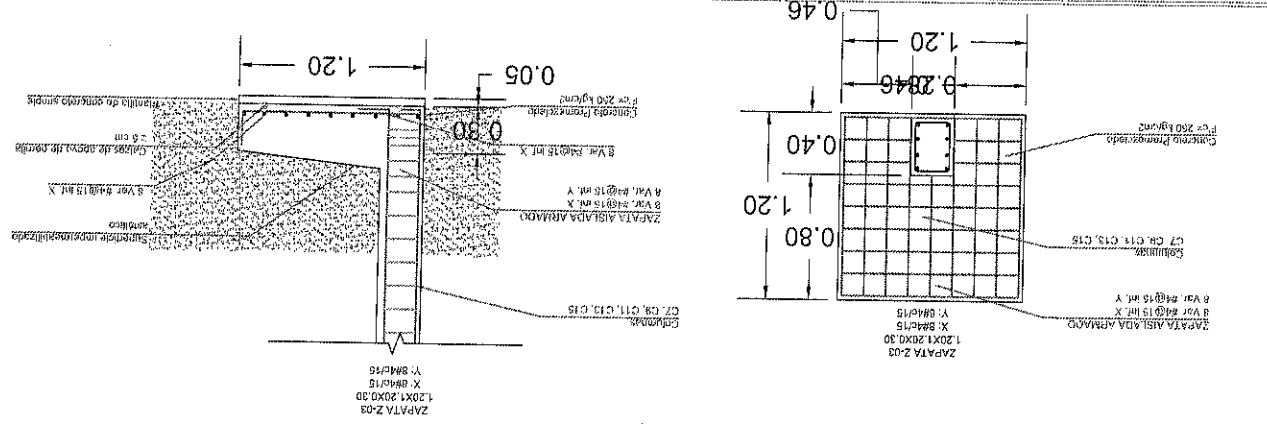

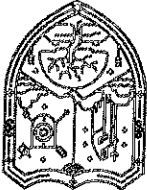

FRESNILLO
Ayuntamiento Constitucional Fresnillo
2024 - 2027

C R O Q U I S

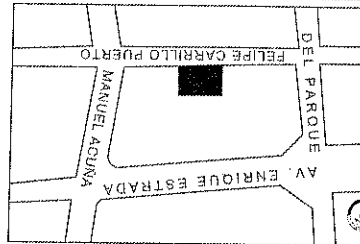

S I M B O L O G I A

- Baños
- Centro de carga
- Extintor
- Punto de reunión
- Ruta de evacuación
- Salida de emergencia
- BAN: Bafías de aguas negras
- BAP: Bafías de aguas pluviales
- R: Registro de aguas negras
- RP: Registro pluvial
- NPT: Nivel de piso terminado

LIC. JAVIER TORRES RODRIGUEZ
H. Ayuntamiento de Fresnillo.

ING. JORGE LUIS RINCÓN GÓMEZ
Secretaría de Desarrollo Social



PROYECTO: CENTRO DE REHABILITACIÓN INTEGRAL INFANTIL FRESNILLO
UBICACIÓN: CALLE FELIPE CARRILLO PUERTO S/N COL. CENTRO, FRESNILLO, ZAC.


REVISOR: J. LIMM
PROYECTOR: A. JPPG

CLAVE
SE-01
E.S.C. 1-60 | FECHA: ABRIL / 2026

LEYENDA SEÑALÉTICA

SÍMBOLO	DESCRIPCIÓN
	SALIDA DE PEATONES A LA IZQUIERDA
	SALIDA DE PEATONES A LA DERECHA
	ZONA DE SEGURIDAD
	SALIDA
	PRIMEROS AUXILIOS
	EXTINTOR
	ZONA DE REUNIÓN
	LUCES DE EMERGENCIA
	SALIDA POR ESCALERA
	DETECTOR DE HUMO
	DETECTOR DE TEMPERATURA
	FOCADOR
	ALARMA SONORA
	GABINETE CONTRA INCENDIO
	VALVULA ANGULAR
	VALVULA SIAMESA
	CENTRAL ALARMA
	PUERTA CONTRA FUEGO
	ZONA DE MINUSVALIDOS
	RIESGO ELÉCTRICO
	NO USAR EN CASO DE SISMO O INCENDIO

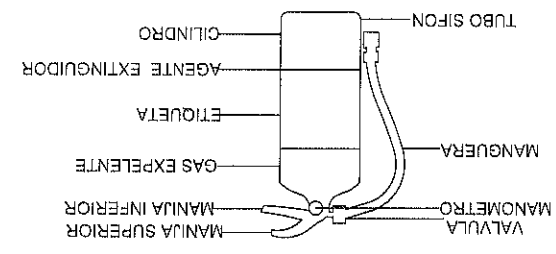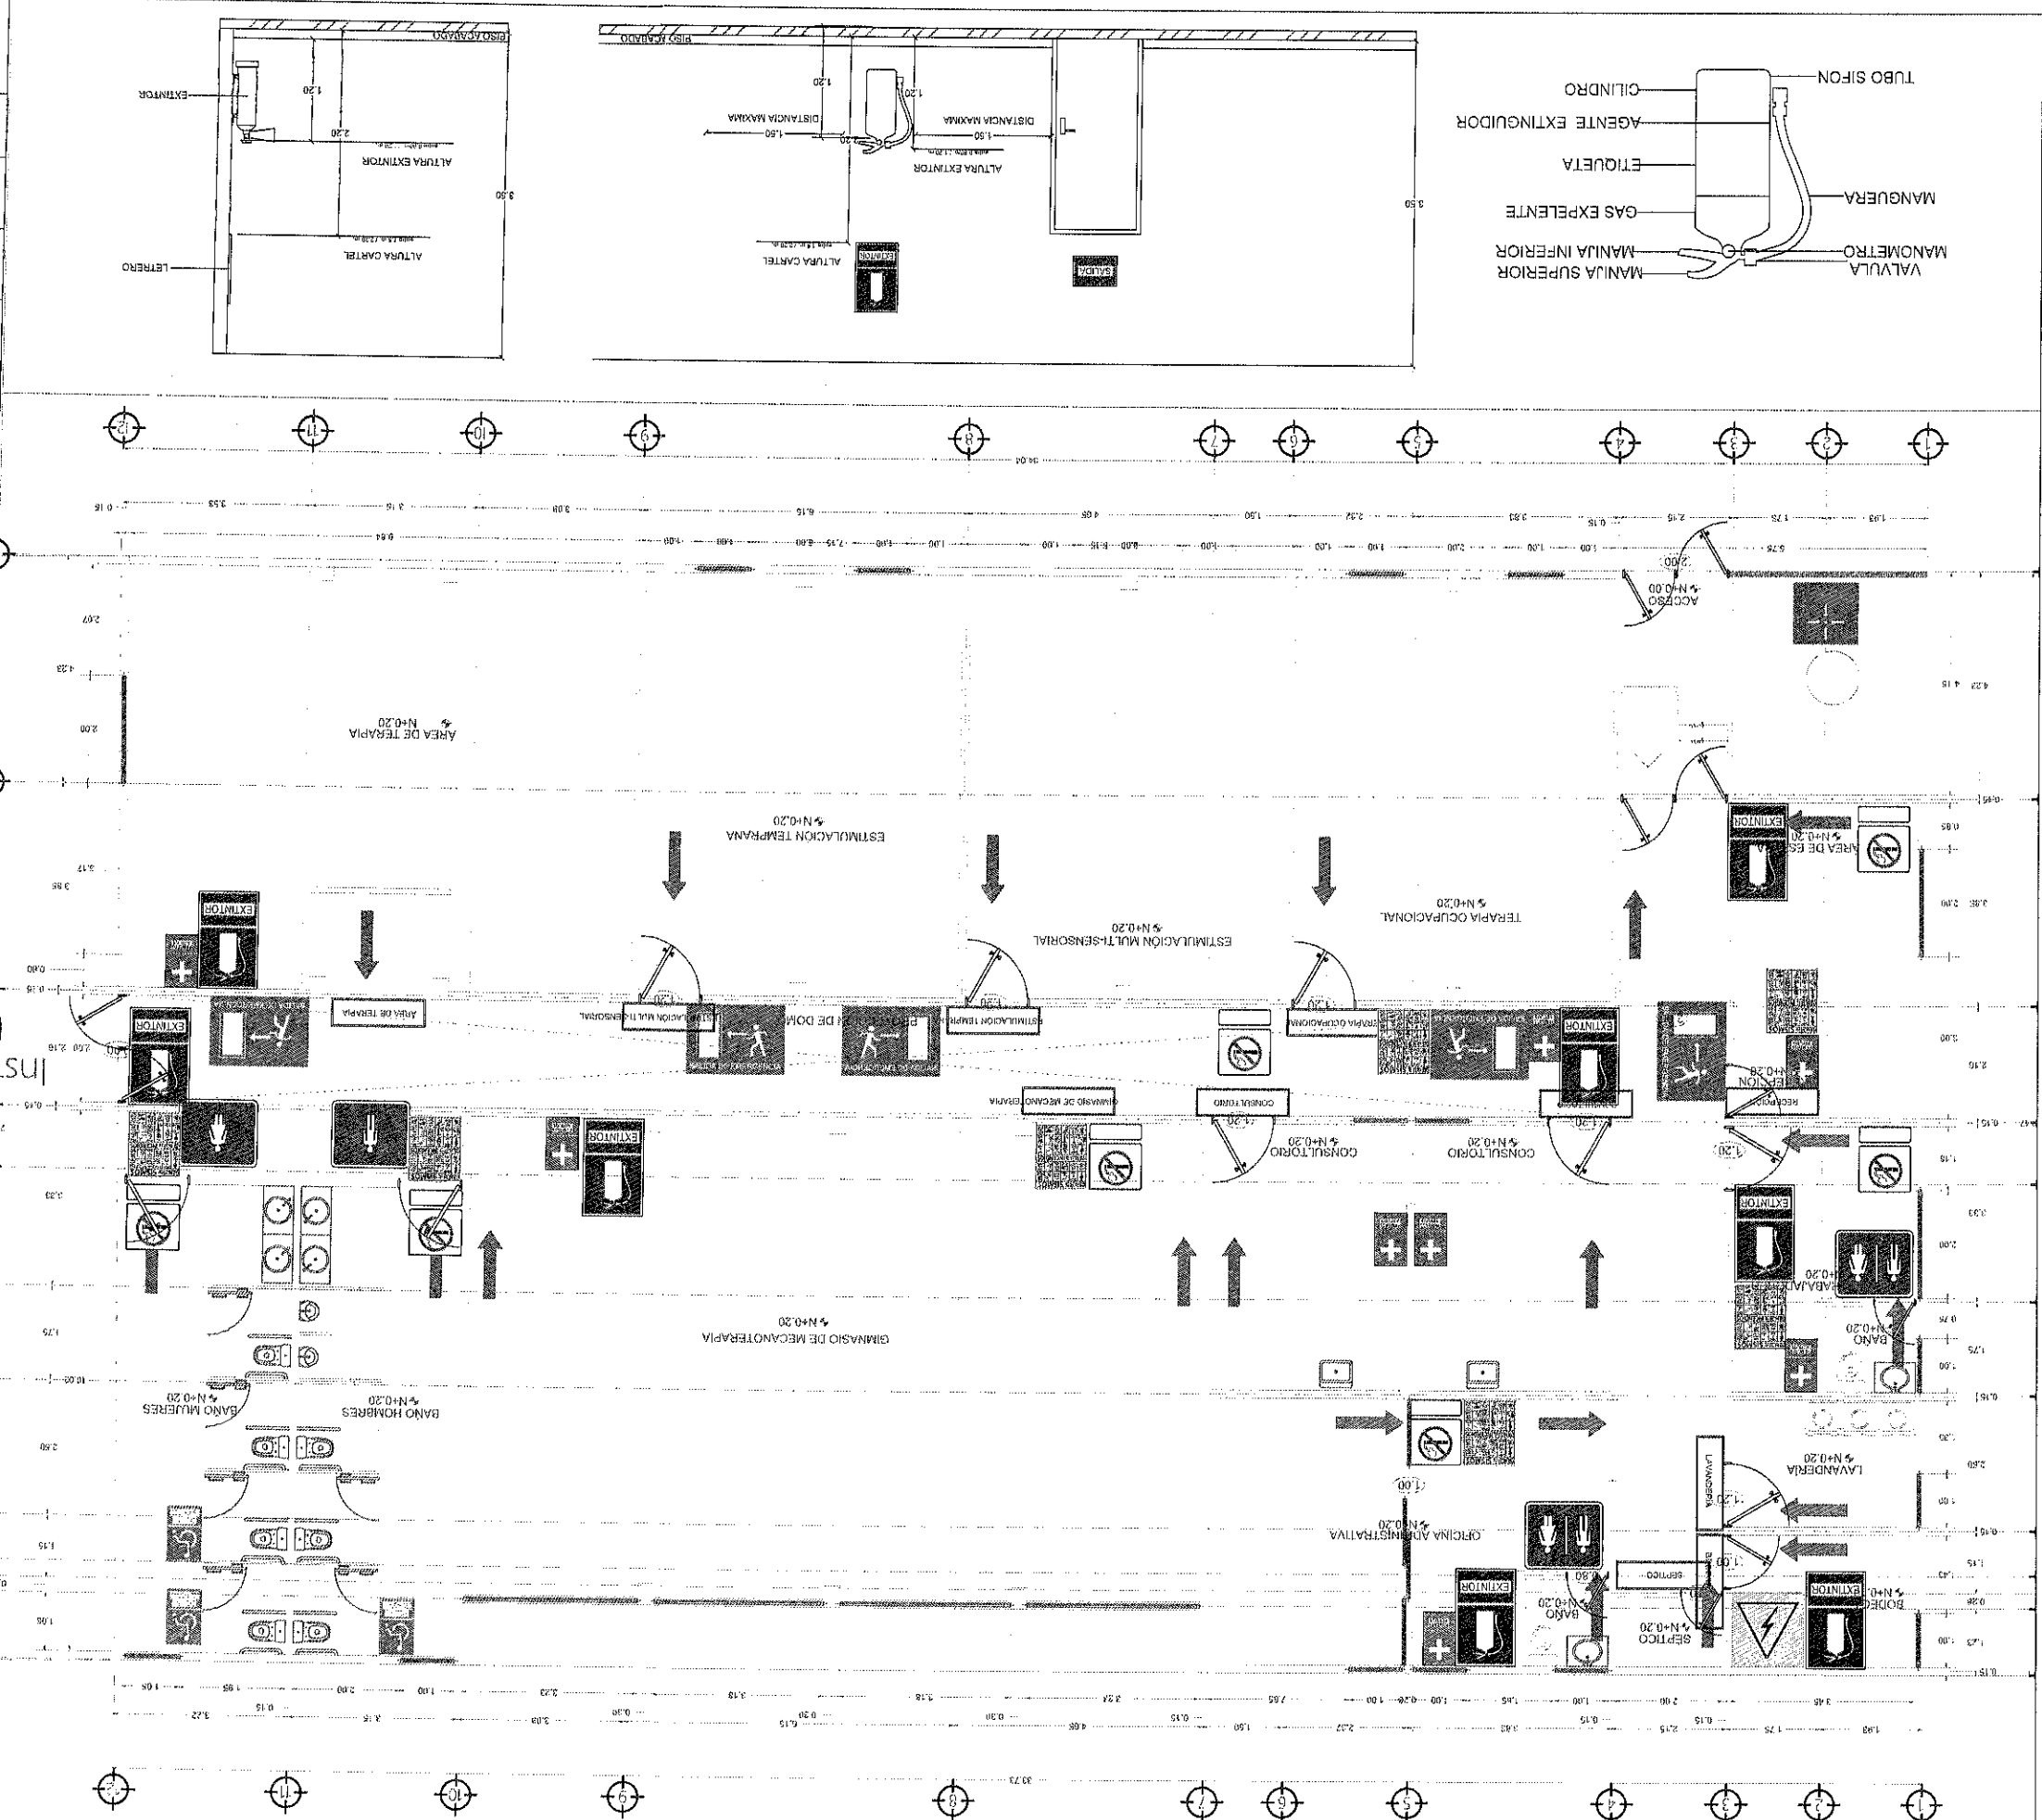


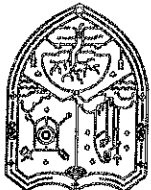

FRESNILLO
Ayuntamiento 2024 - 2027

Ayuntamiento Constitucional Fresnillo


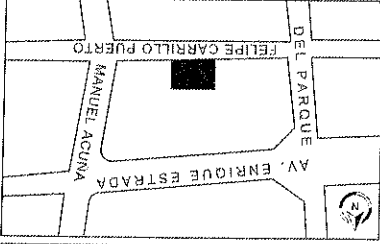

S I M B O L O G Í A

- SIMBOLOGÍA

K-01 - CASTILLO 30X40

Z-01 - ZAPATA AISLADA CENTRAL 1.30X1.30X0.30

Z-02 - ZAPATA AISLADA CENTRAL 1.20X1.20X0.30

Z-03 - ZAPATA AISLADA COLUMDANTE 1.20X1.20X0.30

ZC-01 - ZAPATA CORRIDO CENTRAL

ZC-02 - ZAPATA CORRIDO COLUMDANTE

CC - CADENA DE CERRAMIENTO

CD - CADENA DE DESPLANTE

LIC. JAVIER TORRES RODRÍGUEZ

Presidente Constitucional del

H. Ayuntamiento de Fresnillo.

ING. JORGE LUIS RINCÓN GÓMEZ

Secretaría de Desarrollo Social

PROYECTO: CENTRO DE REHABILITACIÓN INTEGRAL
INFANTIL FRESNILLO
UBICACIÓN: CALLE FELIPE CARRILLO PUERTO S/N COL.
CENTRO, FRESNILLO, ZAC.

PLANO: ESTRUCTURAL


PROYECTO: A'JPMG




ES-01

ES C: 1:60 | FECHA: ABRIL / 2026

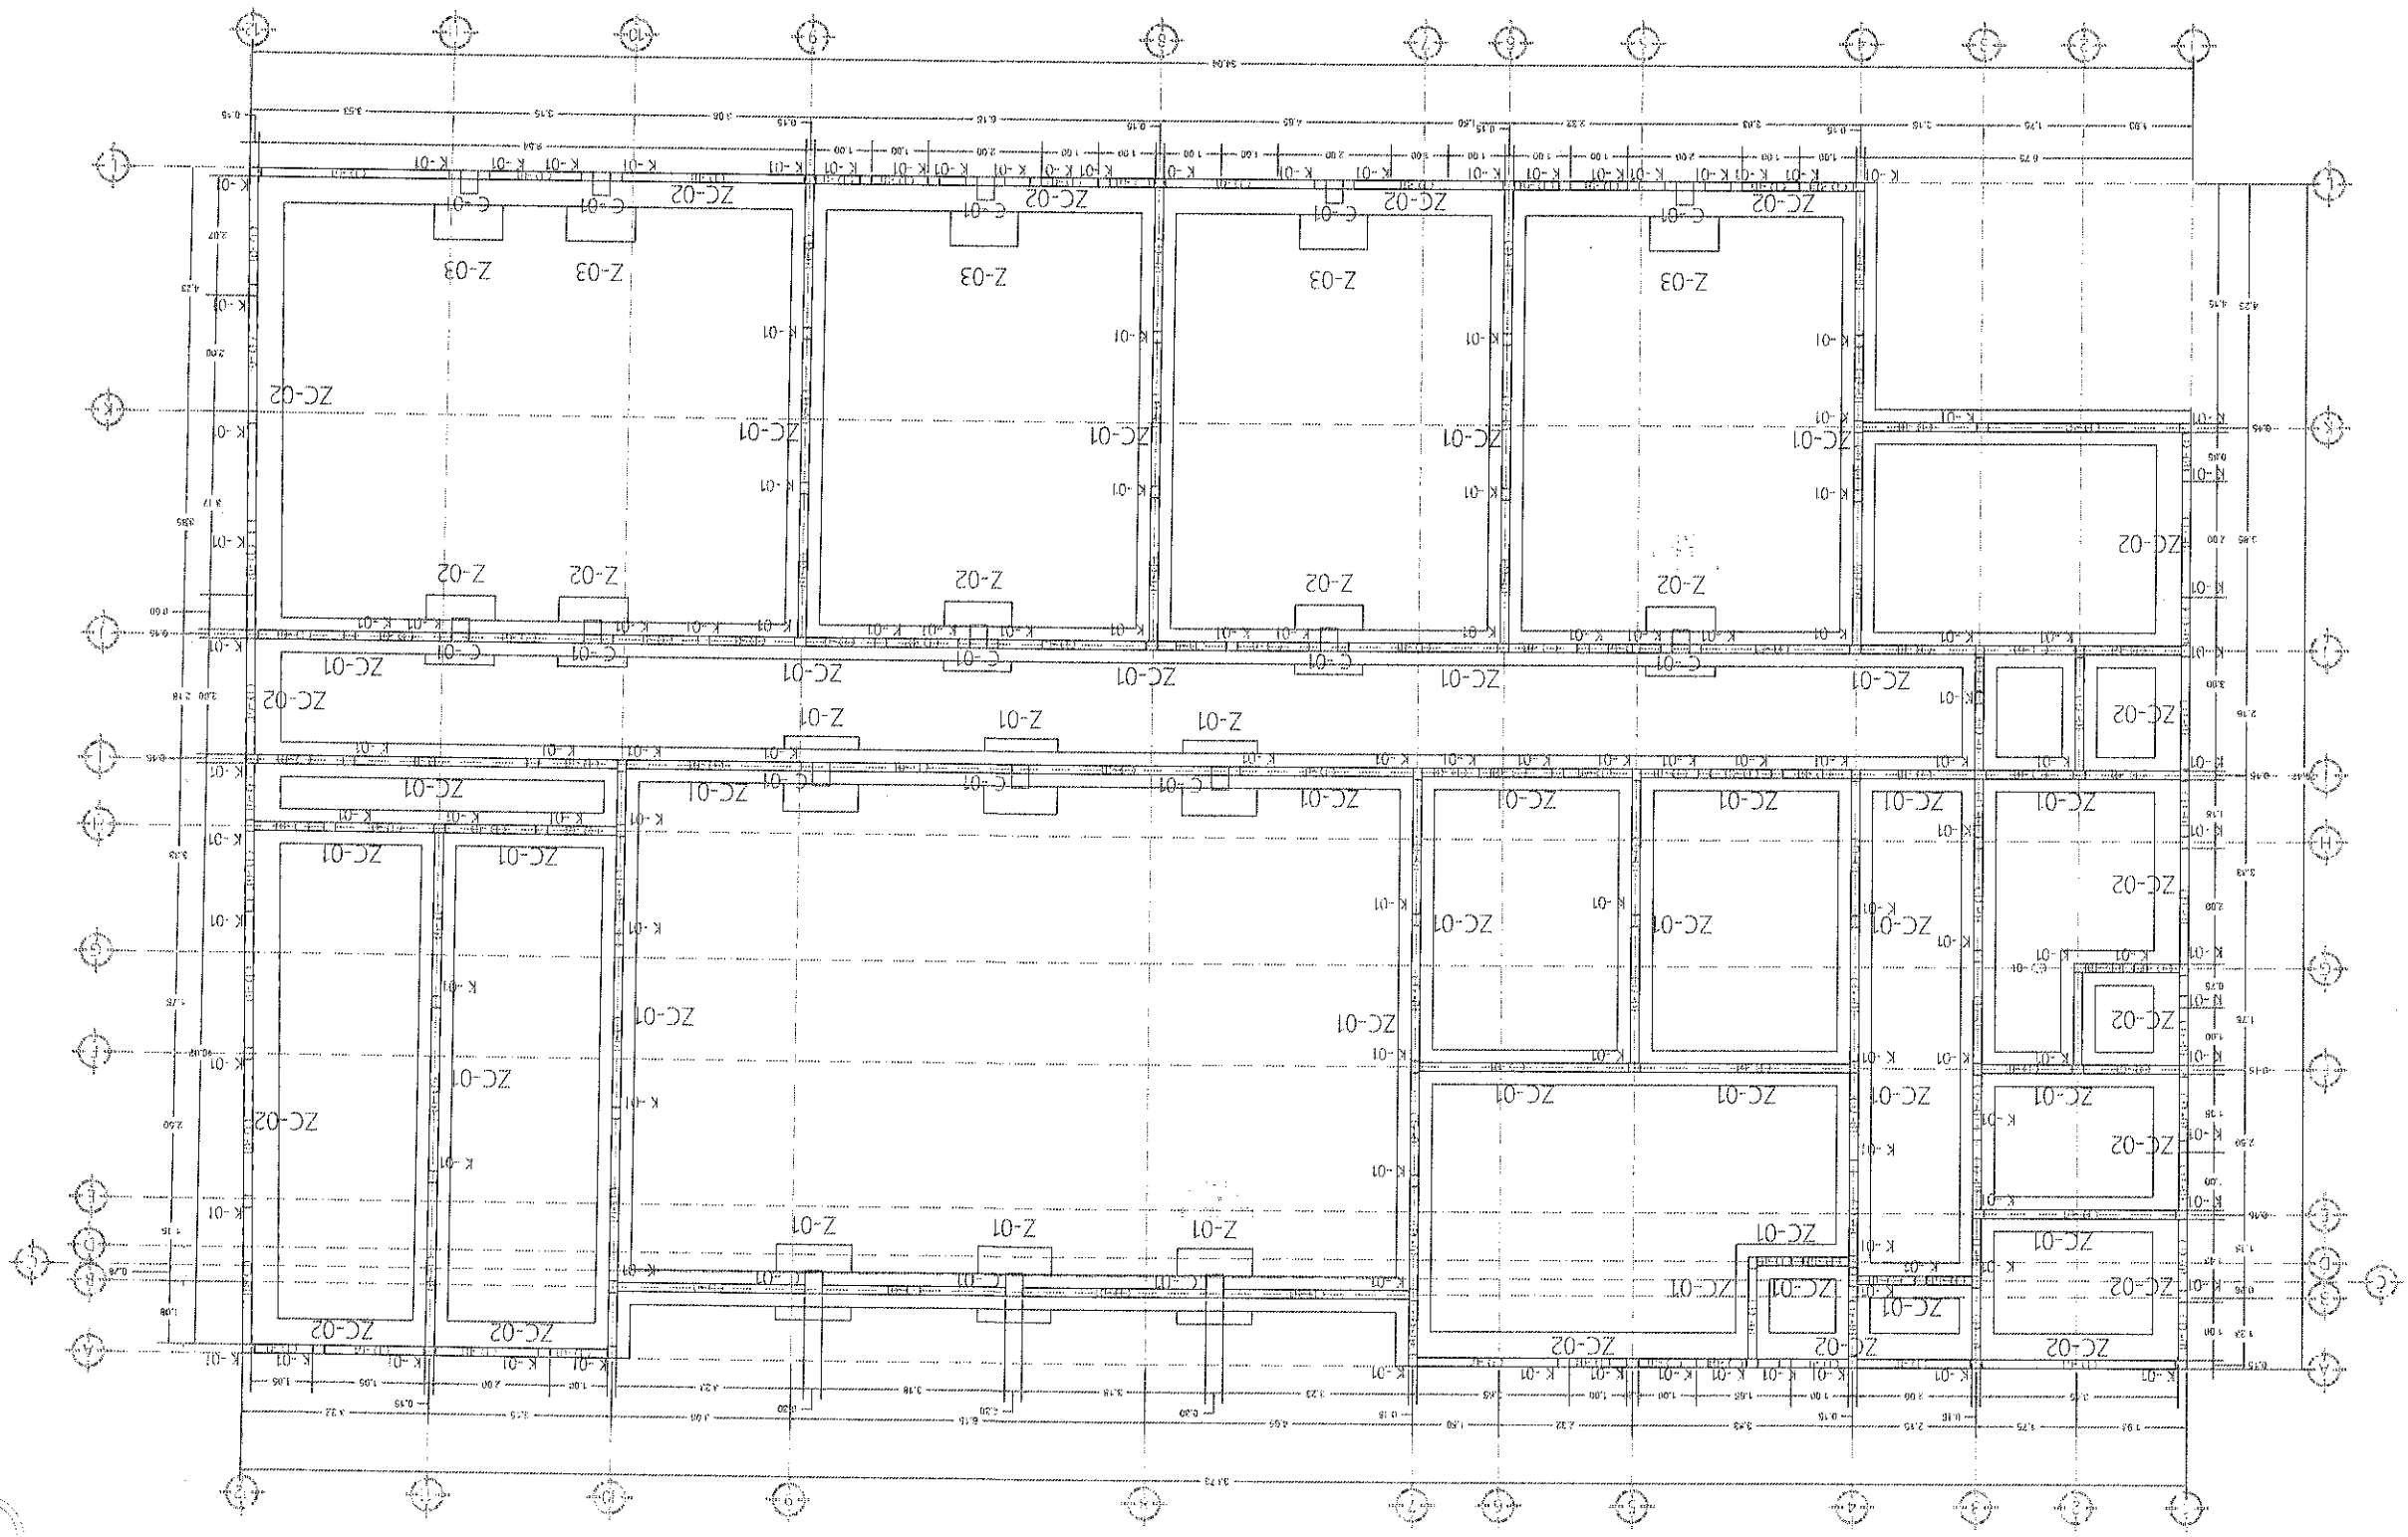


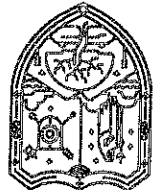

FRESNILLO

Ayuntamiento Constitucional Fresnillo

2024 - 2027

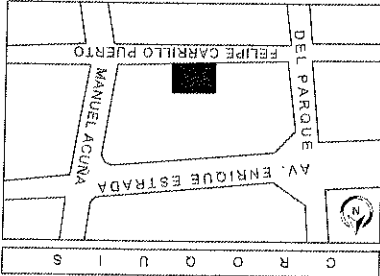

SIMBOLOGÍA

- SIMBOLOGÍA

K-01 - CASTILLO 15X20

C-01 - CASTILLO 30X40

Z-01 - ZAPATA AISLADA CENTRAL 1.20X1.20X0.30

Z-02 - ZAPATA AISLADA CENTRAL 1.20X1.20X0.30

Z-03 - ZAPATA AISLADA COLINDANTE 1.20X1.20X0.30

ZC-01 - ZAPATA CORRIJA CENTRAL

ZC-02 - ZAPATA CORRIJA COLINDANTE

CC - CADENA DE CERRAMIENTO

CD - CADENA DE DESPLANTE

LIC. JAVIER TORRES RODRÍGUEZ

Presidente Constitucional del

H. Ayuntamiento de Fresnillo.

ING. JORGE LUIS RINCON GÓMEZ

Secretaría de Desarrollo Social

PROYECTO: CENTRO DE REHABILITACIÓN INTEGRAL

INFANTIL FRESNILLO

UBICACIÓN: CALLE FELIPE CARRILLO PUERTO SIN COL.

CENTRO, FRESNILLO, ZAC.

PLANO: ESTRUCTURAL

PROYECTO: APROBADO

REVISADO: LIMM

ES-02







Instalaciones
UBR DIF

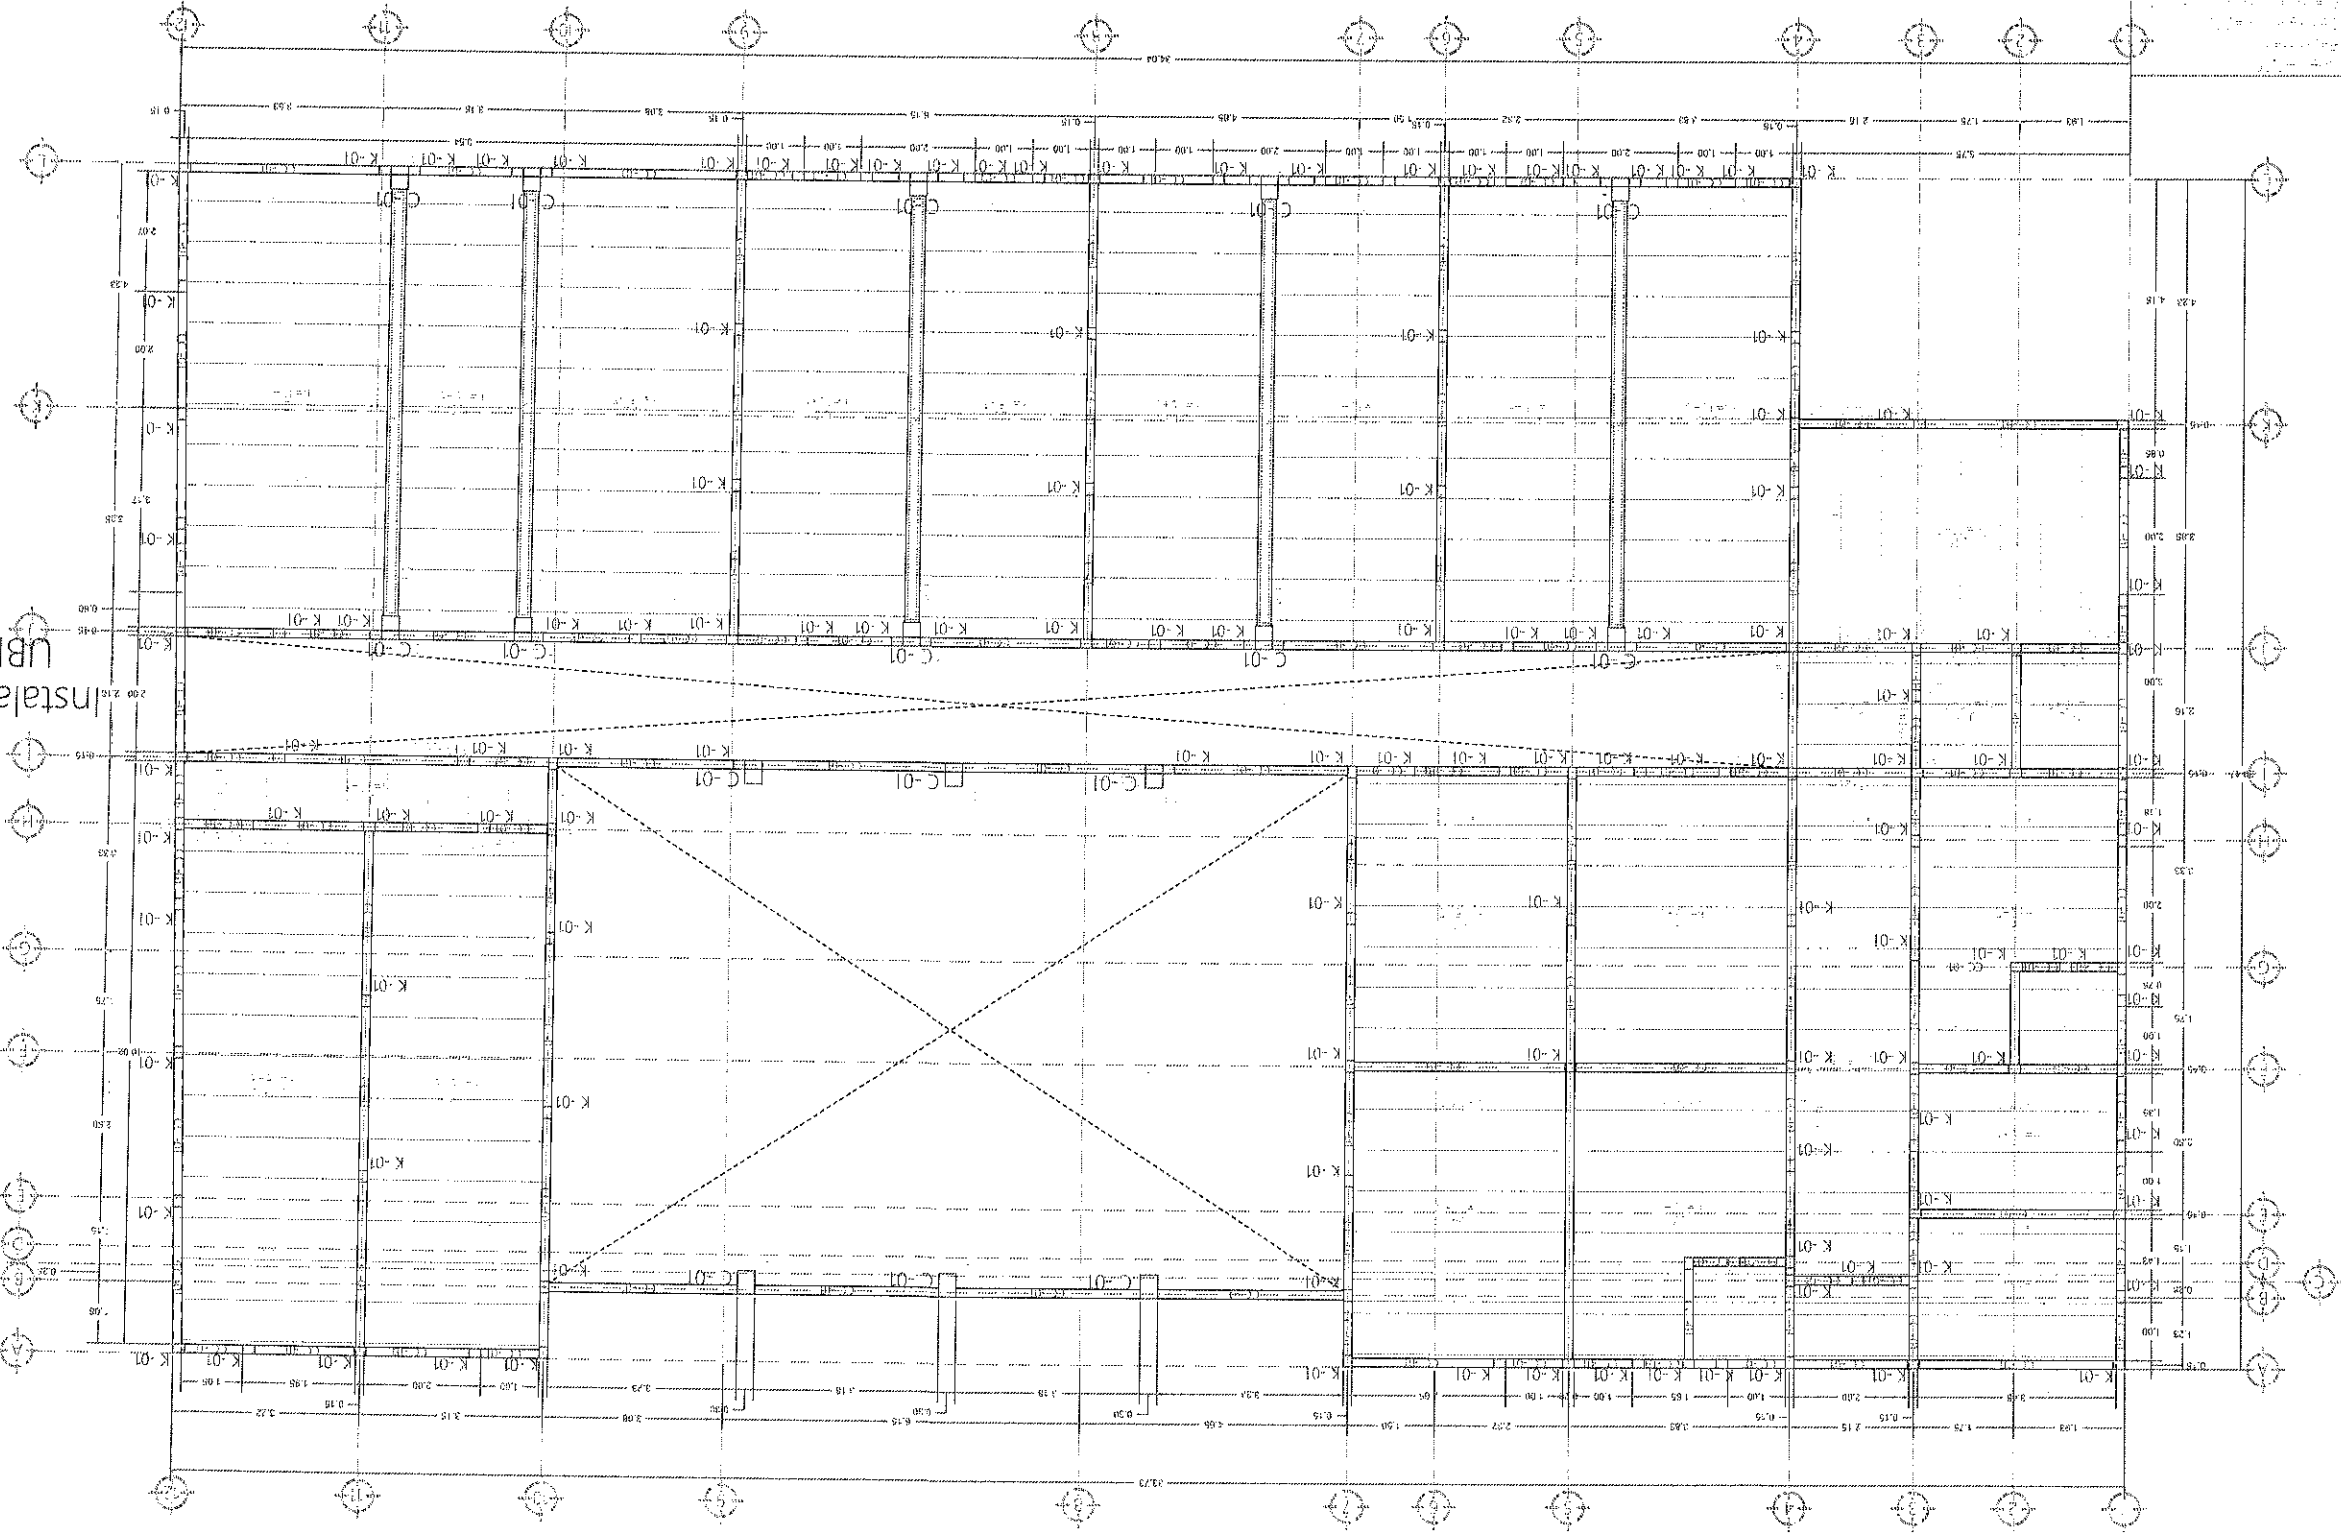

Planta Estructural de Losa

Calle Felipe Carrillo Puerto

ES-03

CLAVE

PROYECTO:	AYUNTAMIENTO DE FRESNILLO
UBICACIÓN:	CALLE FELIPE CARRILLO PUERTO S/N COL. CENTRO, FRESNILLO, ZAC.
PLANO:	ESTRUTURAL

LIC. JAVIER TORRES RODRIGUEZ
H. Ayuntamiento de Fresnillo
ING. JORGE LUIS RINCÓN GÓMEZ
Secretaría de Desarrollo Social

K-01	- CASTILLO 15X20
C-01	- CASTILLO 30X40
Z-01	- ZAPATA AISLADA CENTRAL 1.30X1.30X0.30
Z-02	- ZAPATA AISLADA CENTRAL 1.20X1.20X0.30
Z-03	- ZAPATA AISLADA COLUMNANTE 1.20X1.20X0.30
ZC-01	- ZAPATA CORRIJA CENTRAL
ZC-02	- ZAPATA CORRIJA COLUMNANTE
CC	- CADENA DE CERRAMIENTO
CD	- CADENA DE DESPLANTE

