



ESPECIFICACIONES GENERALES



NOTAS

[illegible]

DETALLE DE DOBLEZ Y TRASPLAPES

[illegible]





LIC. JAVIER TORRES RODRÍGUEZ  
Presidente Constitucional del  
H. Ayuntamiento de Fresnillo.

ING. JORGE LUIS RINCÓN GÓMEZ  
Secretaría de Obras Públicas y  
Desarrollo Urbano.

PROYECTO: CONSTRUCCIÓN DE MURO PERIMETRAL EN  
AMPLIACIÓN PANTÓN DE LA RESURRECCIÓN, FRESNILLO,  
ZACATECAS.  
UBICACIÓN: PANTÓN DE LA RESURRECCIÓN, C.P. 99084,  
FRESNILLO, ZACATECAS.  
PLANO: ARQUITECTÓNICO.


A-01

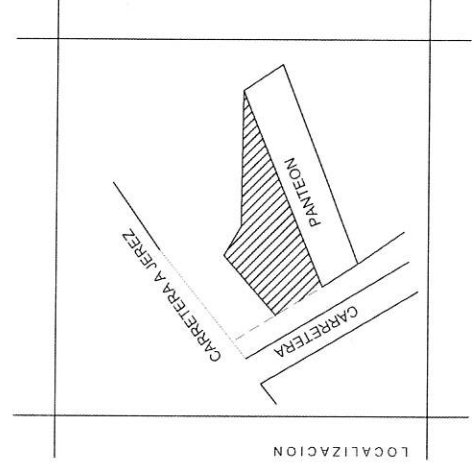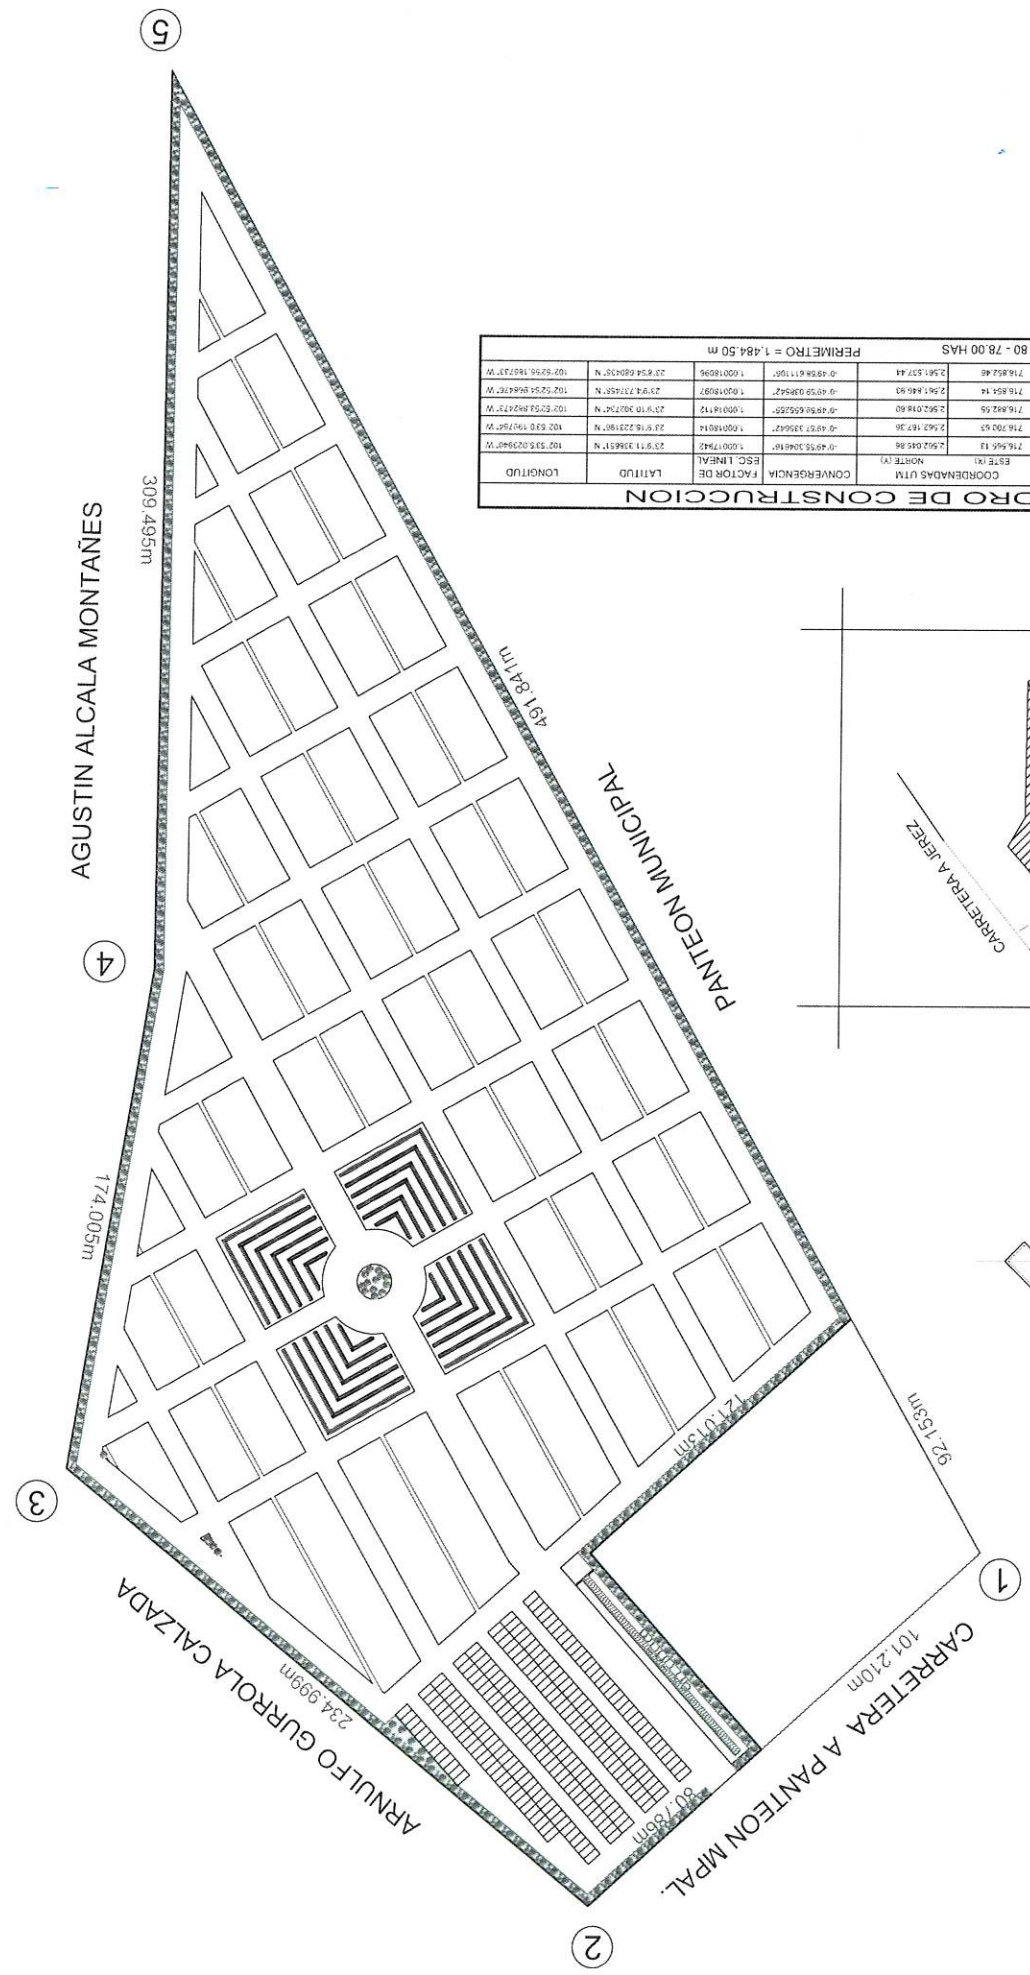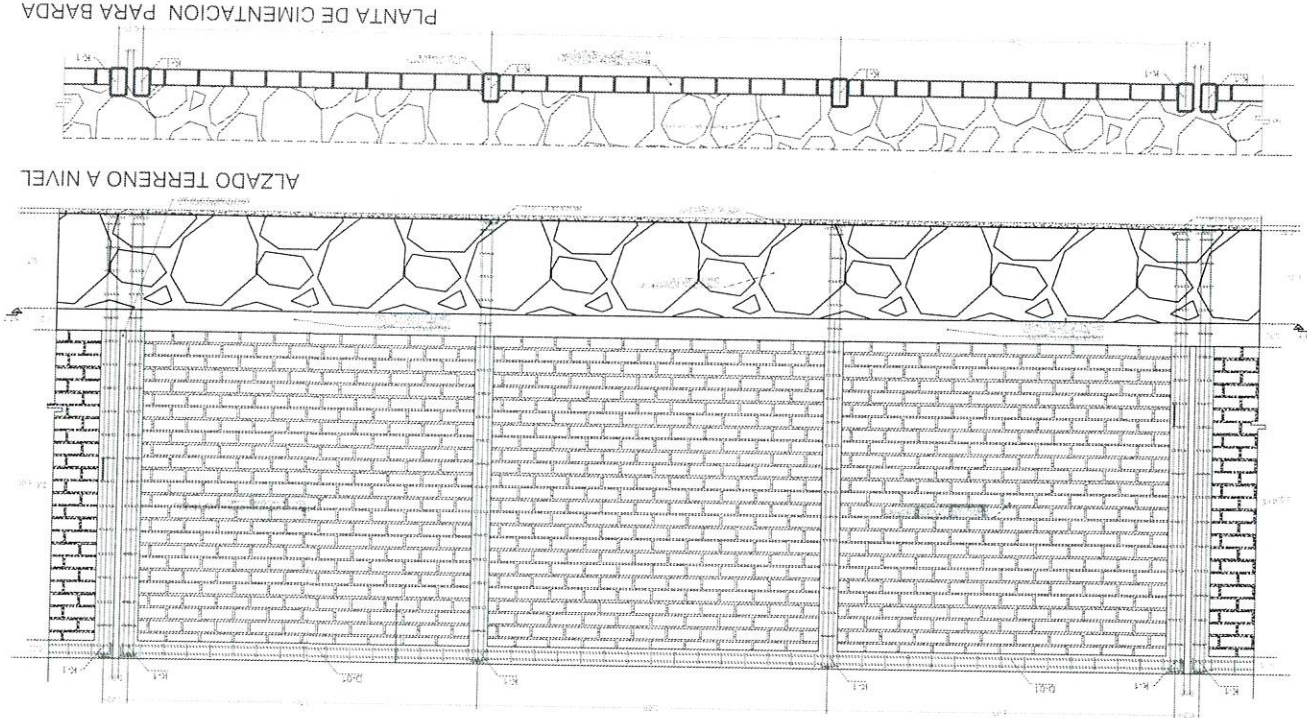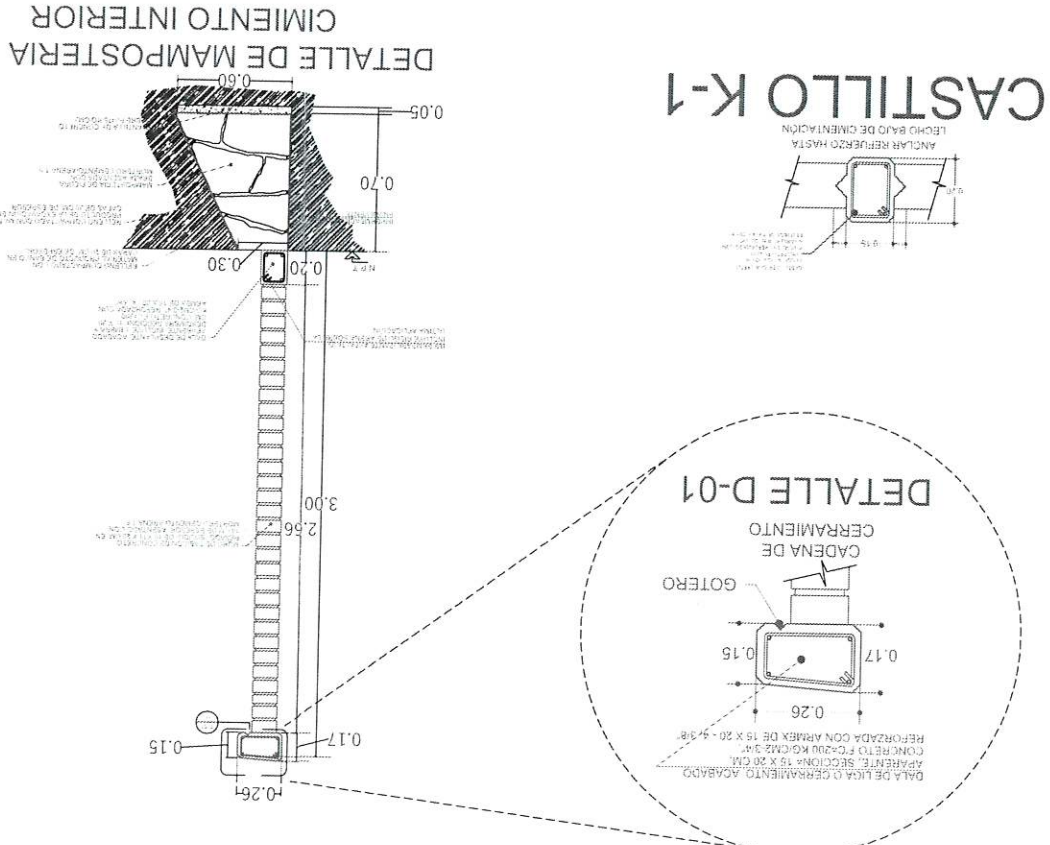

