

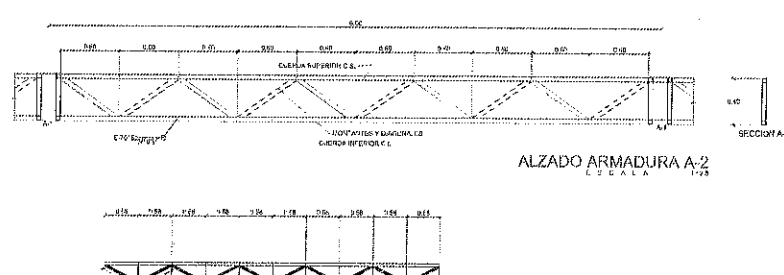
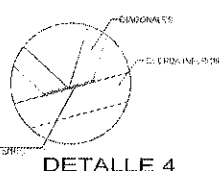


DATOS DE ARMADURA A-1	
ELEMENTO	SECCION
CUERDA SUPERIOR (C-S)	2 PTR 2" x 2" X 0' 15"
CUERDA INFERIOR (C-I)	2 PTR 2" x 2" X 0' 32"
DIAGONALES	2 PTR 2" x 2" X 0' 18"
MONTEN ML-1	1 EMT-11
CONTRAFALDADO (CF-1)	1 DIAMETRO 3"
CONTRAVENTO (CV-1)	1 DIAMETRO 1 1/2"
TENSOR	1 REDONDO 1"
TIRANTE	1 REDONDO 1/2"
LAMINA PINTO ALUM	0-100 CAL 26

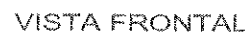

DATOS DE ARMADURA A-2	
ELEMENTO	DESCRION

LOC. EL BALUARTE
FRESNILLO ZACATECAS.

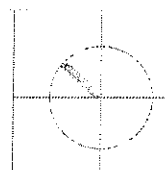

LOCALIZACION ORIENTACION

NOTAS GENERALES DE ESTRUCTURA DE ACERO

- [illegible]

MATERIALES

- [illegible]

C. LIC. DAVID MONREAL AVILA
GOBERNADOR CONSTITUCIONAL DEL ESTADO

SECRETARIA DE INFRAESTRUCTURA

SECRETARIO	DE	INFRAESTRUCTURA	SUBSECRETARIO	TECNICO
------------	----	-----------------	---------------	---------

SUBSECRETARIO DE OBRAS PUBLICAS DIRECTORA DE PROYECTOS



ESCELA TV RACHILERATO EL BALUARTE

STRUCTURAL

ALZADO ARMADURA A-1

A P R O B O R E V I S I O E T J E C U T O Q U O D U J D F E C T A E S C A L A P O L I S

1100

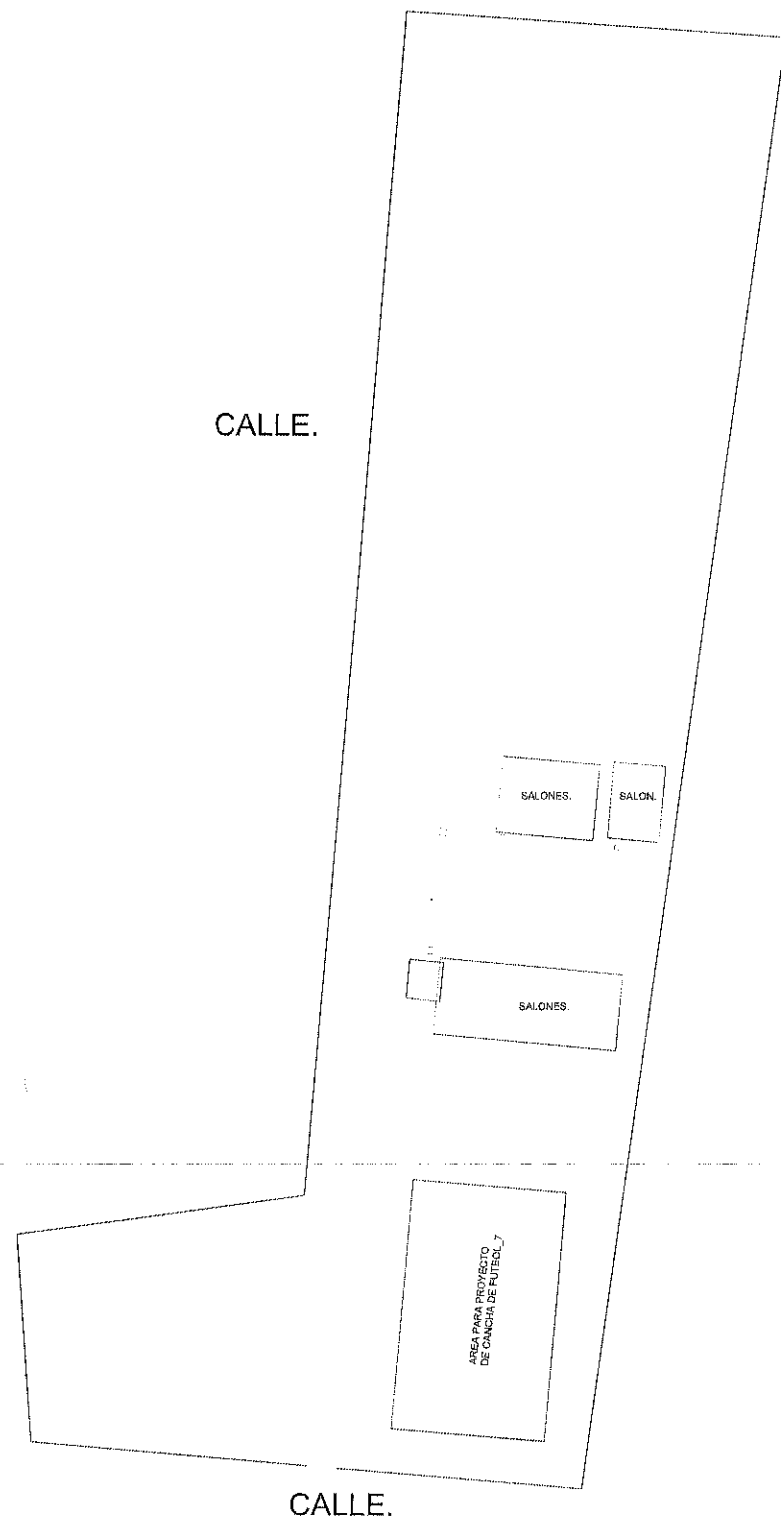

C. LIC. JAVIER TORRES RODRIGUEZ.
PRESIDENTE MUNICIPAL DE FRESNILLO, ZACATECAS.

SECRETARIA DE DESARROLLO SOCIAL



PROYECTO AREA PARA DOMO EN ESPACIO DEPORTIVO

UBICACION TV BACHILLERATO EL BALUARTE.
FRESNILLO, ZACATECAS.

PLANO CONJUNTO.

CONTENIDO PLANTA

APROBAREVISOEJECUTODIBUJOFECHAESCALAFOLIO
1:400

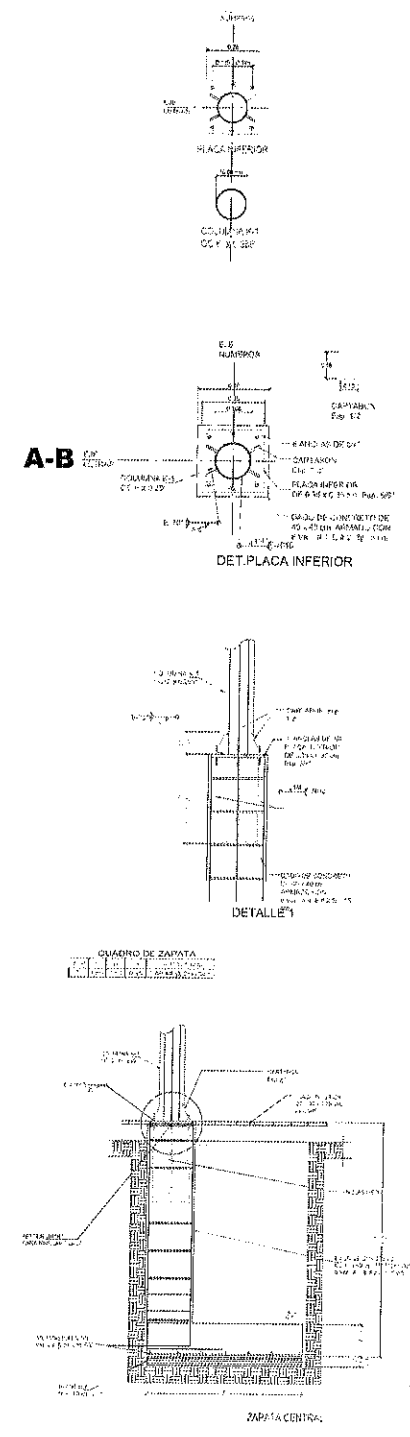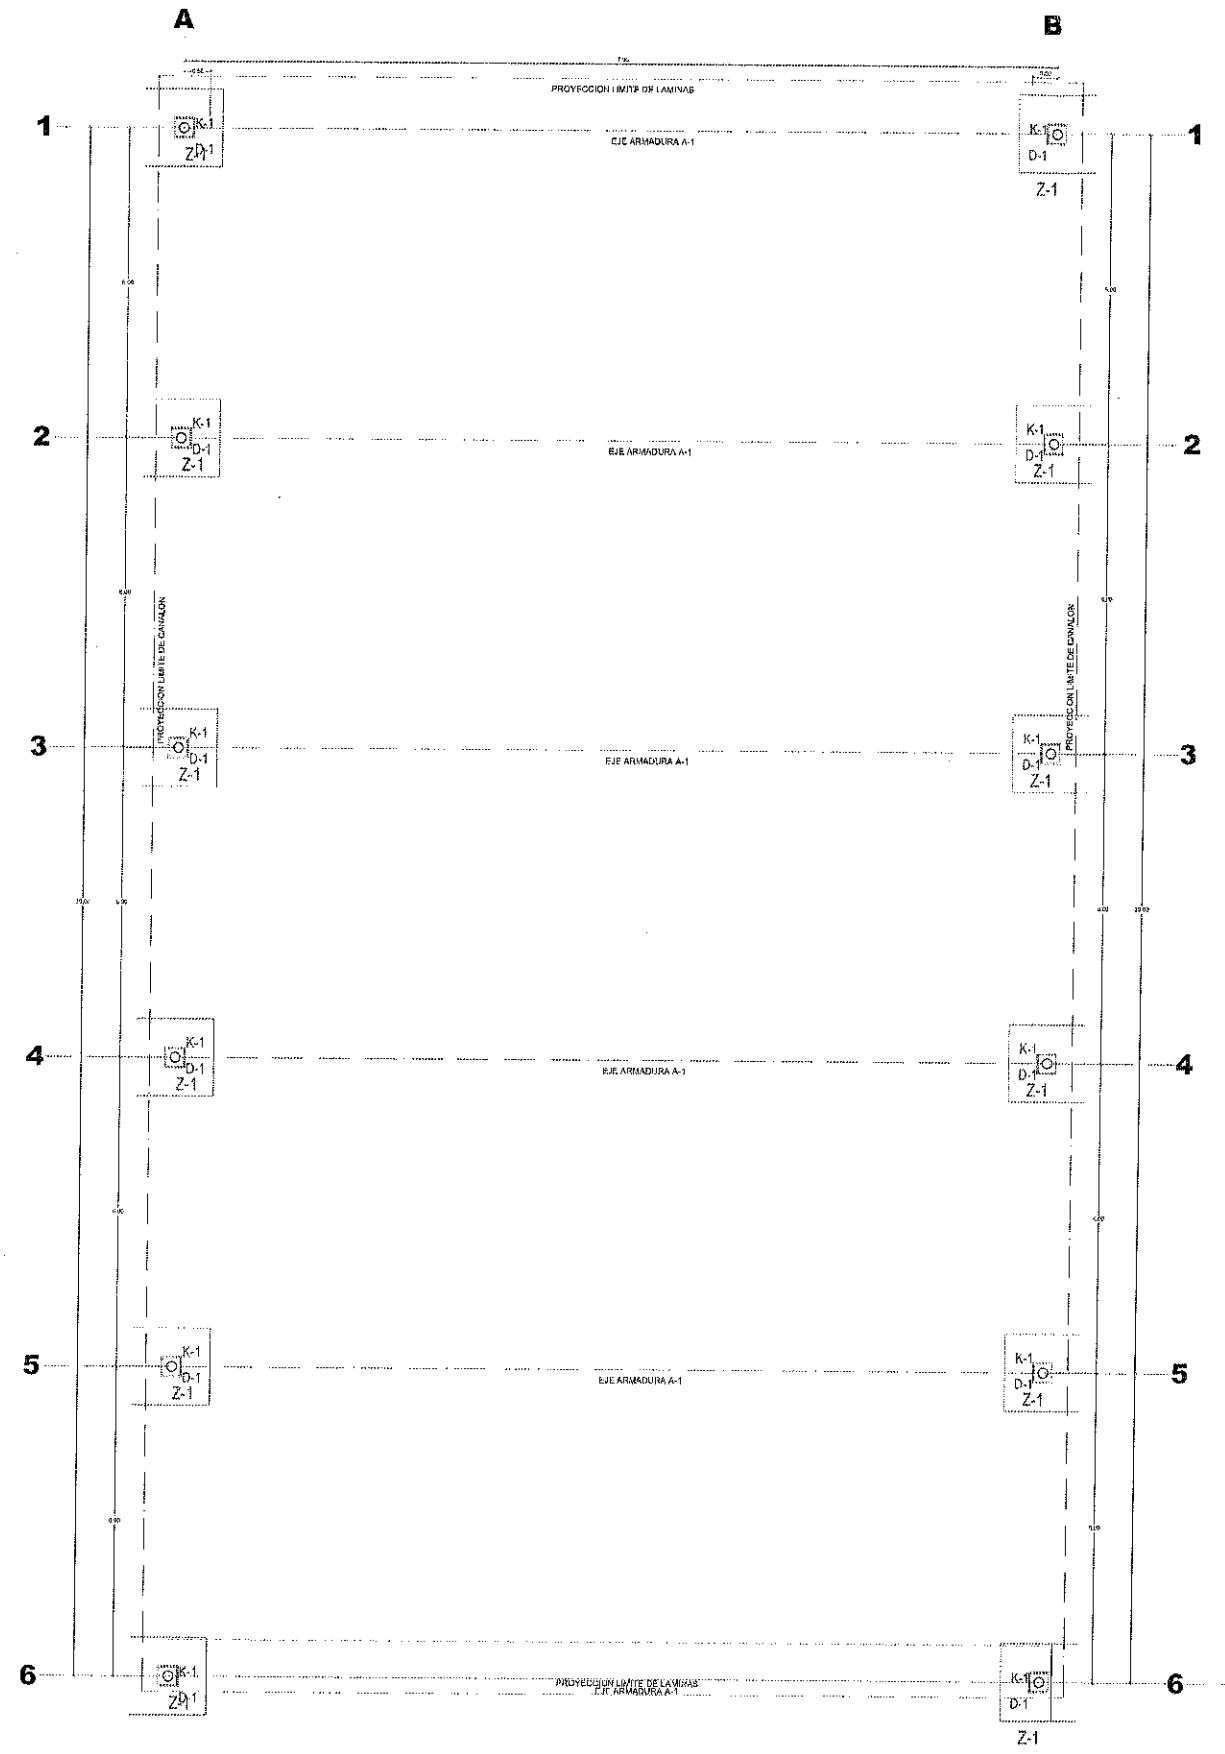

PLANTA DE CIMENTACION

LOC. EL BALUARTE FRESNILLO ZACATECAS



LOCALIZACION ORIENTACION

ESPECIFICACIONES


NOTAS GENERALES


NOTA: Con fecha 22 enero de 2014, se actualizó el presente proyecto a petición de la dirección de construcción SIMFRA. El concepto y modificaciones al plano estructural cubren propiamente partes de menos costo pero igualmente estructural y que faciliten la fabricación de los elementos estructurales.

C. LIC. DAVID MONREAL AVILA
GOBERNADOR CONSTITUCIONAL DEL ESTADO

SECRETARIA DE INFRAESTRUCTURA

SECRETARIO DE INFRAESTRUCTURA SUBSECRETARIO TECNICO

SUBSECRETARIO DE OBRAS PUBLICAS DIRECTORA DE PROYECTOS

DIRECCION DE PROYECTOS

AREA PARA DOMO EN ESPACIO DEPORTIVO

IV BACHILLERATO EL BALUARTE

CIMENTACION

PLANTA DE CIMENTACION

APROBADO: [Firma] DISEÑADO: [Firma] REVISADO: [Firma]

