
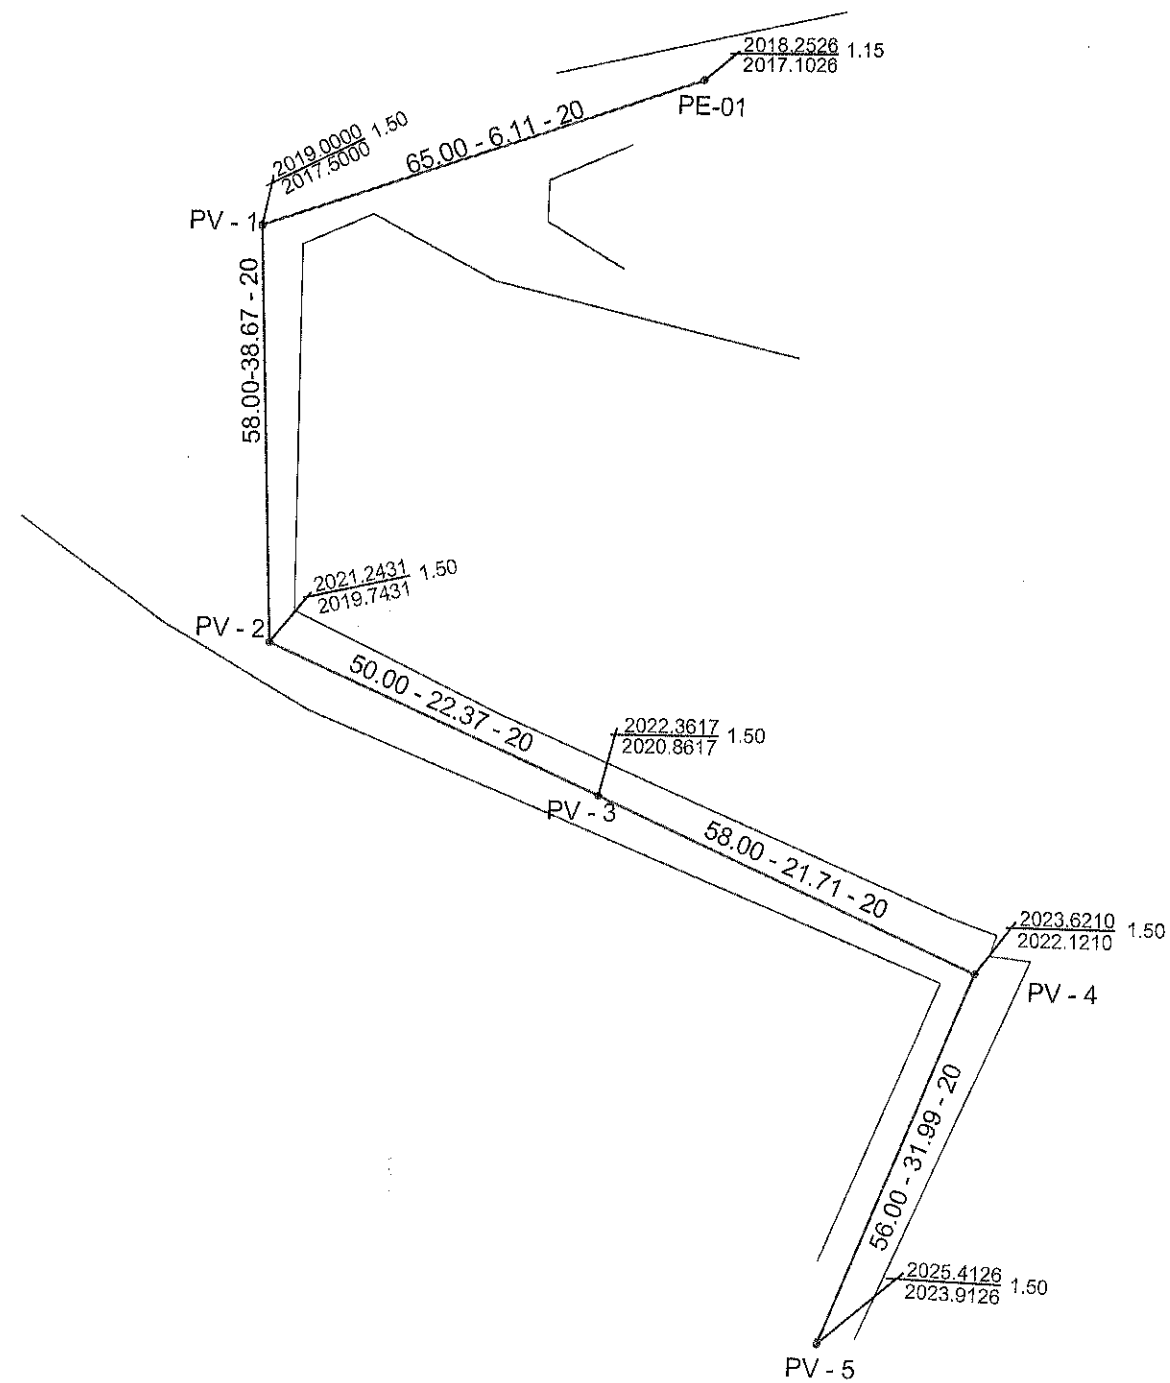



BROCAL Y TAPA DE CONCRETO
PLANTA

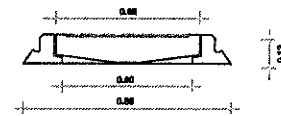

CORTE A-A'

ESPECIFICACIONES	
1.- BROCAL Y TAPA CUBA DE POLIETILENO DE 36" DE 37 Kg.	
2.- ANILLO DE CONCRETO SIMPLE $f'_{cm}=210 \text{ Kg/cm}^2$.	
3.- MURO DE LADRILLO APILADO INTERIOR Y EXTERIOR MORTERO CEMENTO-ARENA PROPORCION 1:2 CON SUPERFICIE INTERIOR DE DOS CENTIMETROS DE ESPESURA Y JUNTADO CON MORTERO 1:3.	
4.- CIMENTACION DE CONCRETO SIMPLE CON IMPERMEABILIZANTE INTERIOR $f'_{cm}=210 \text{ Kg/cm}^2$ HASTA 0.10 m. SOBRE LOMO DE LA TUBERIA EFLUENTE.	
5.- ATARJEAS	
6.- MEZA CUBA A BASE DE CONCRETO SIMPLE $f'_{cm}=210 \text{ Kg/cm}^2$ HASTA EL LOM DE LA TUBERIA EFLUENTE.	
7.- ANILLO DE CONCRETO SIMPLE $f'_{cm}=210 \text{ Kg/cm}^2$ DE 0.10 m. DE ANCHO PARA LAS TUBERIAS INFLUYENTES.	
8.- SE DEBERAN UTILIZAR ADAPTAADORES DE PVC PARA DIFERENCIAR A LOS POZOS DE VISITA CON RECOMENDACION EXTERIOR DE MORTERO O ALGUN OTRO BELLADOR ADECUADO ENTRE LA TUBERIA Y EL ANILLO DE MORTERO.	
9.- TODOS LOS CONCRETOS Y MORTEROS DEBERAN SER ELABORADOS CON CEMENTO TIPO II.	
10.- EN ZONAS NO PAVIMENTADAS, EL NIVEL DEL BROCAL Y TAPA DE PO. FO. DEBERA SER 0.10 m. POR DEBAJO DEL TERRENO NATURAL.	

POZO DE VISITA COMUN

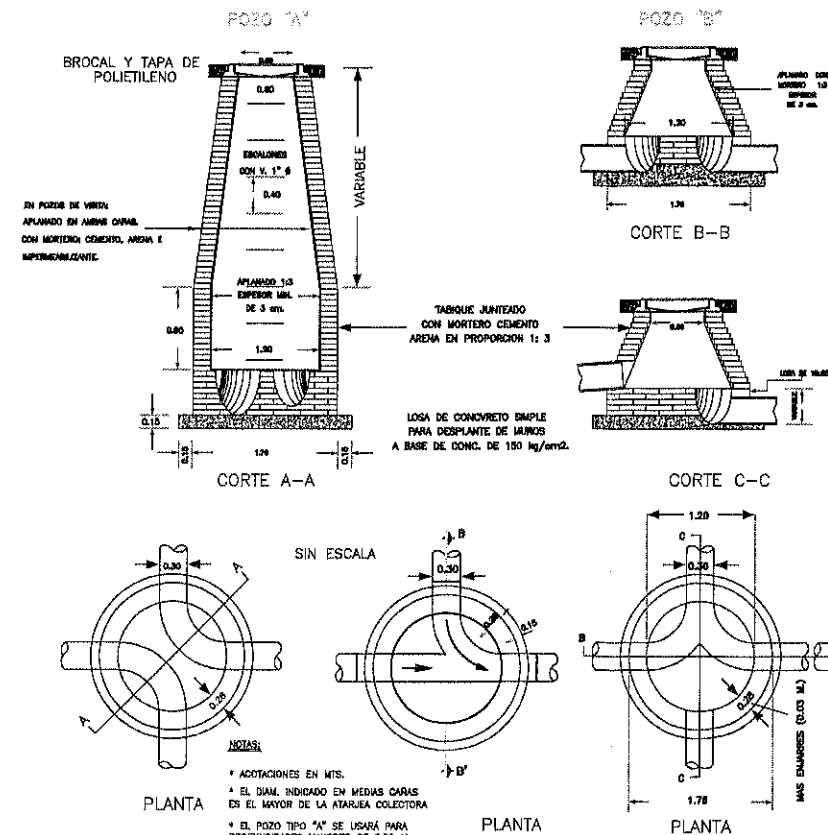

LOCALIZACIÓN




NOTAS GENERALES	
DATOS DEL PROYECTO	
PROYECTO:
CONSTRUCCIÓN DE RED DE DRENAJE
LOCALIDAD EL MEZQUITE FRESNILLLO, ZACATECAS.
PLANO:
RED DE ATARJEAS

PRESIDENTE MUNICIPAL
LIC. JAVIER TORRES RODRIGUEZ.
SECRETARIO DE DESARROLLO SOCIAL
LIC. FIDEL ALVARADO DE LA TORRE.
SECRETARIO DE OBRAS PUBLICAS.
ING. SANDRA GARCIA TOVAR.

ABRIL DE 2026
EBC
DISEÑO No.
ALC-01

ENCUENTRO

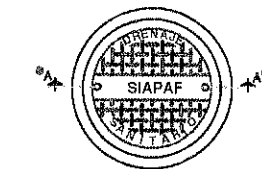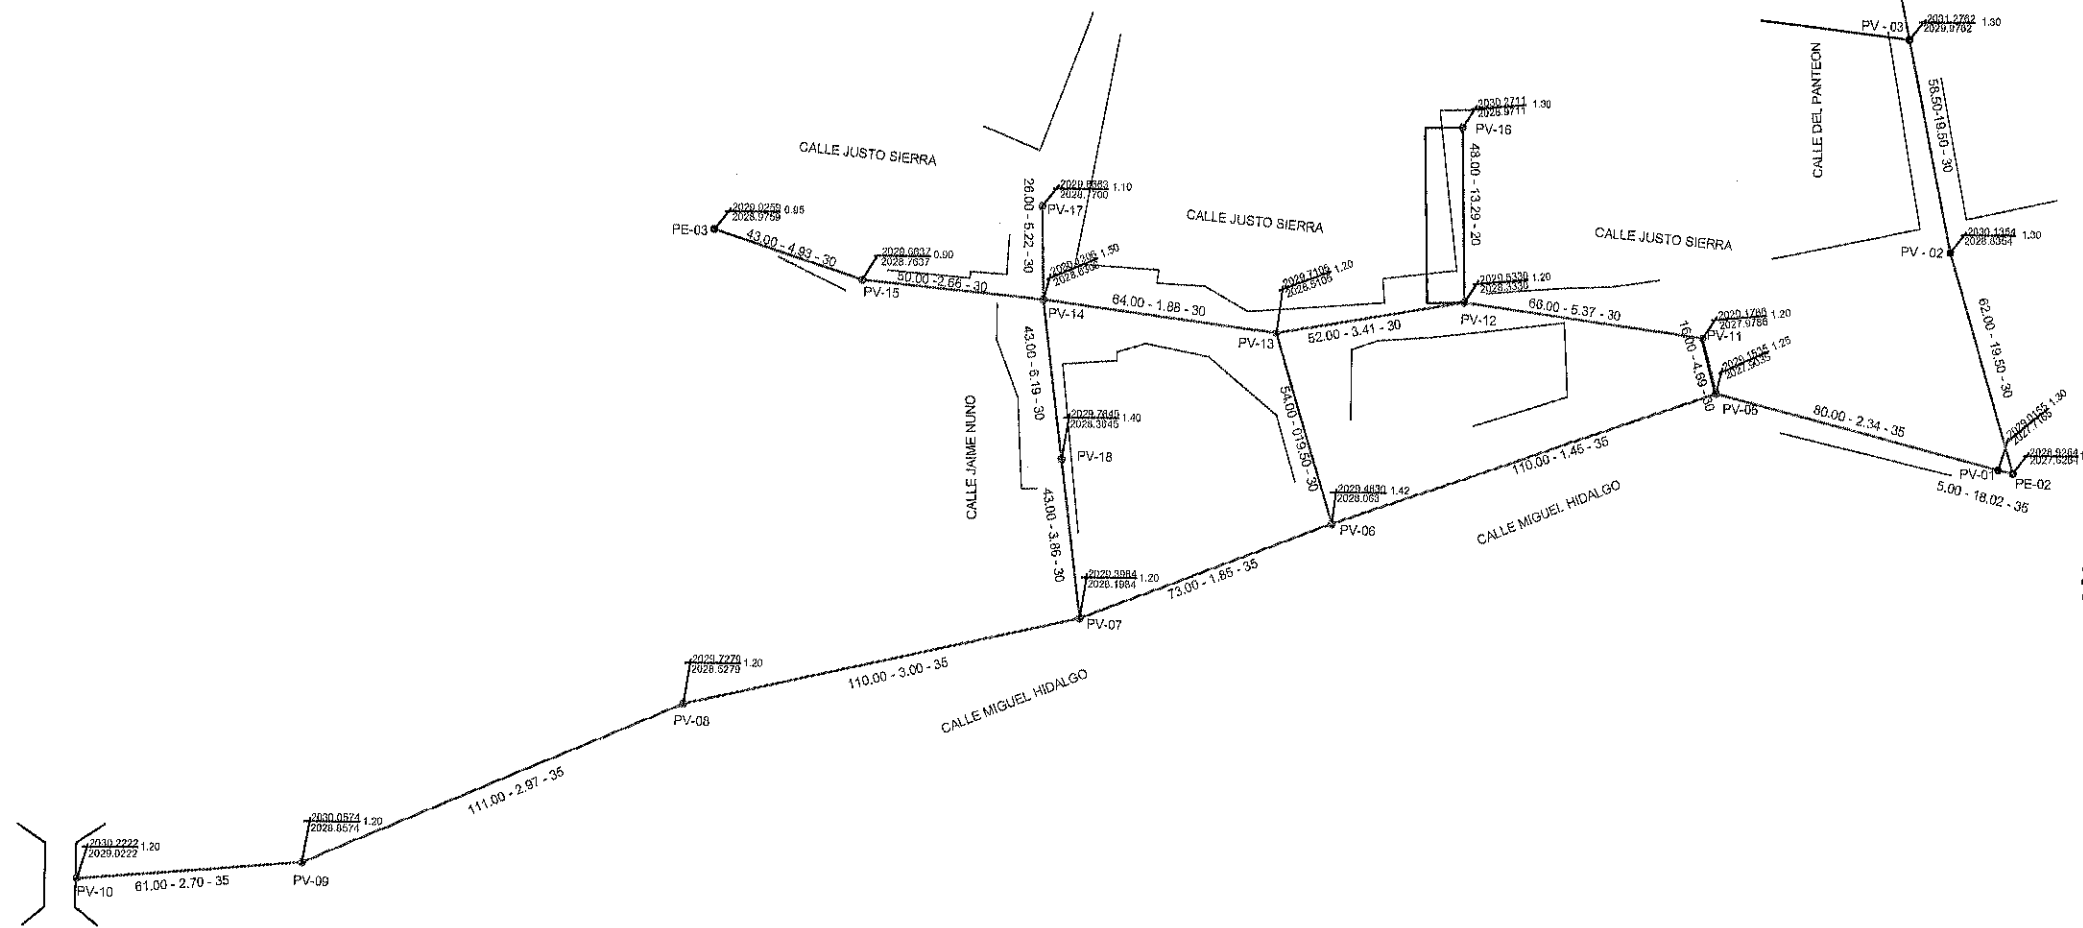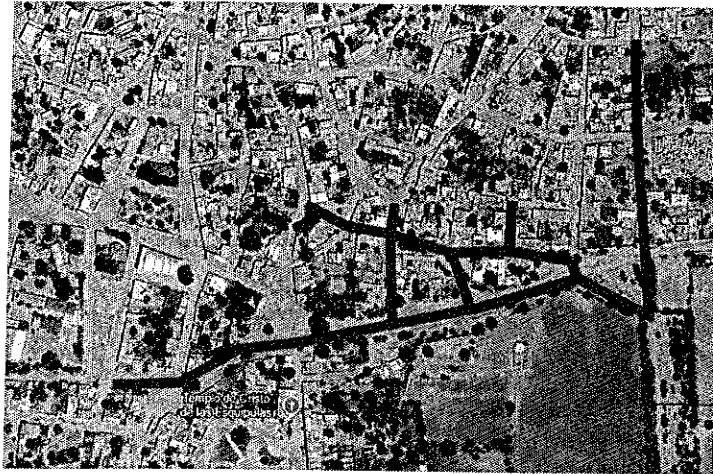




BROCAL Y TAPA DE CONCRETO PLANO



ESPECIFICACIONES

- 1.- BROCAL Y TAPA DE CONCRETO DE 30" DE 37 kg.
- 2.- ANILLO DE CONCRETO SIMPLE $f'_{cm}=210 \text{ kg/cm}^2$.

POZO DE VISITA COMUN

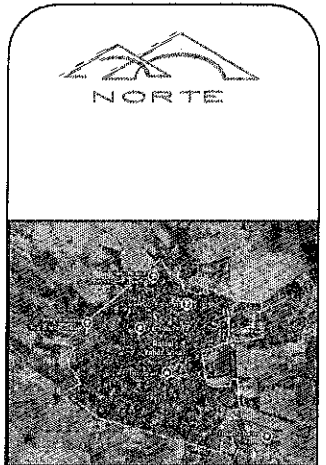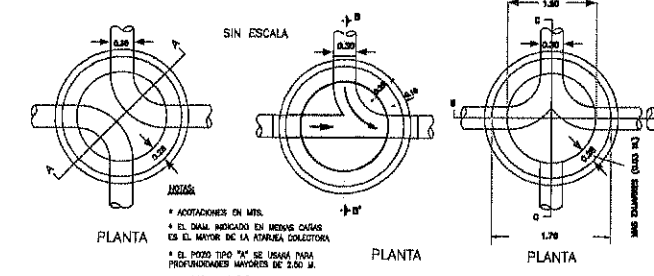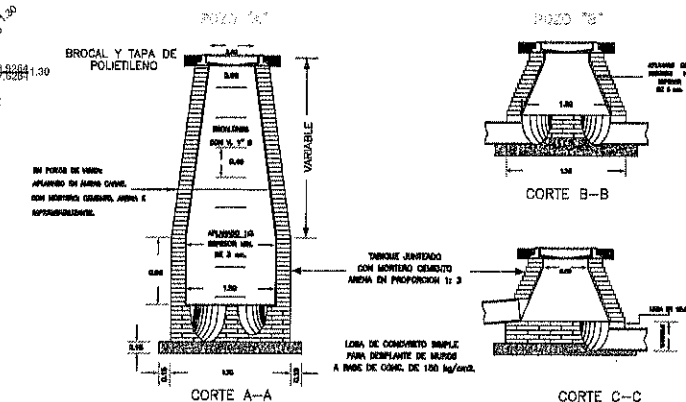

LOCALIZACIÓN

NOTAS GENERALES
PROYECTO:
 REHABILITACION DE RED DE DRENAJE SANITARIO
 LOCALIDAD EL MEZQUITE FRESNILLO, ZACATECAS.
 PLAN: RED DE ATARJEAS
 RED DE COLECTOR.

PRESIDENTE MUNICIPAL:
 LIC. JAVIER TORRES RODRIGUEZ.
 SECRETARIO DE DESARROLLO SOCIAL:
 LIC. FIDEL ALVARADO DE LA TORRE.
 SECRETARIO DE OBRAS PUBLICAS:
 ING. SANDRA GARCIA TOVAR.

ABRIL DE 2020
 ESCRITO:
 AL-01

