



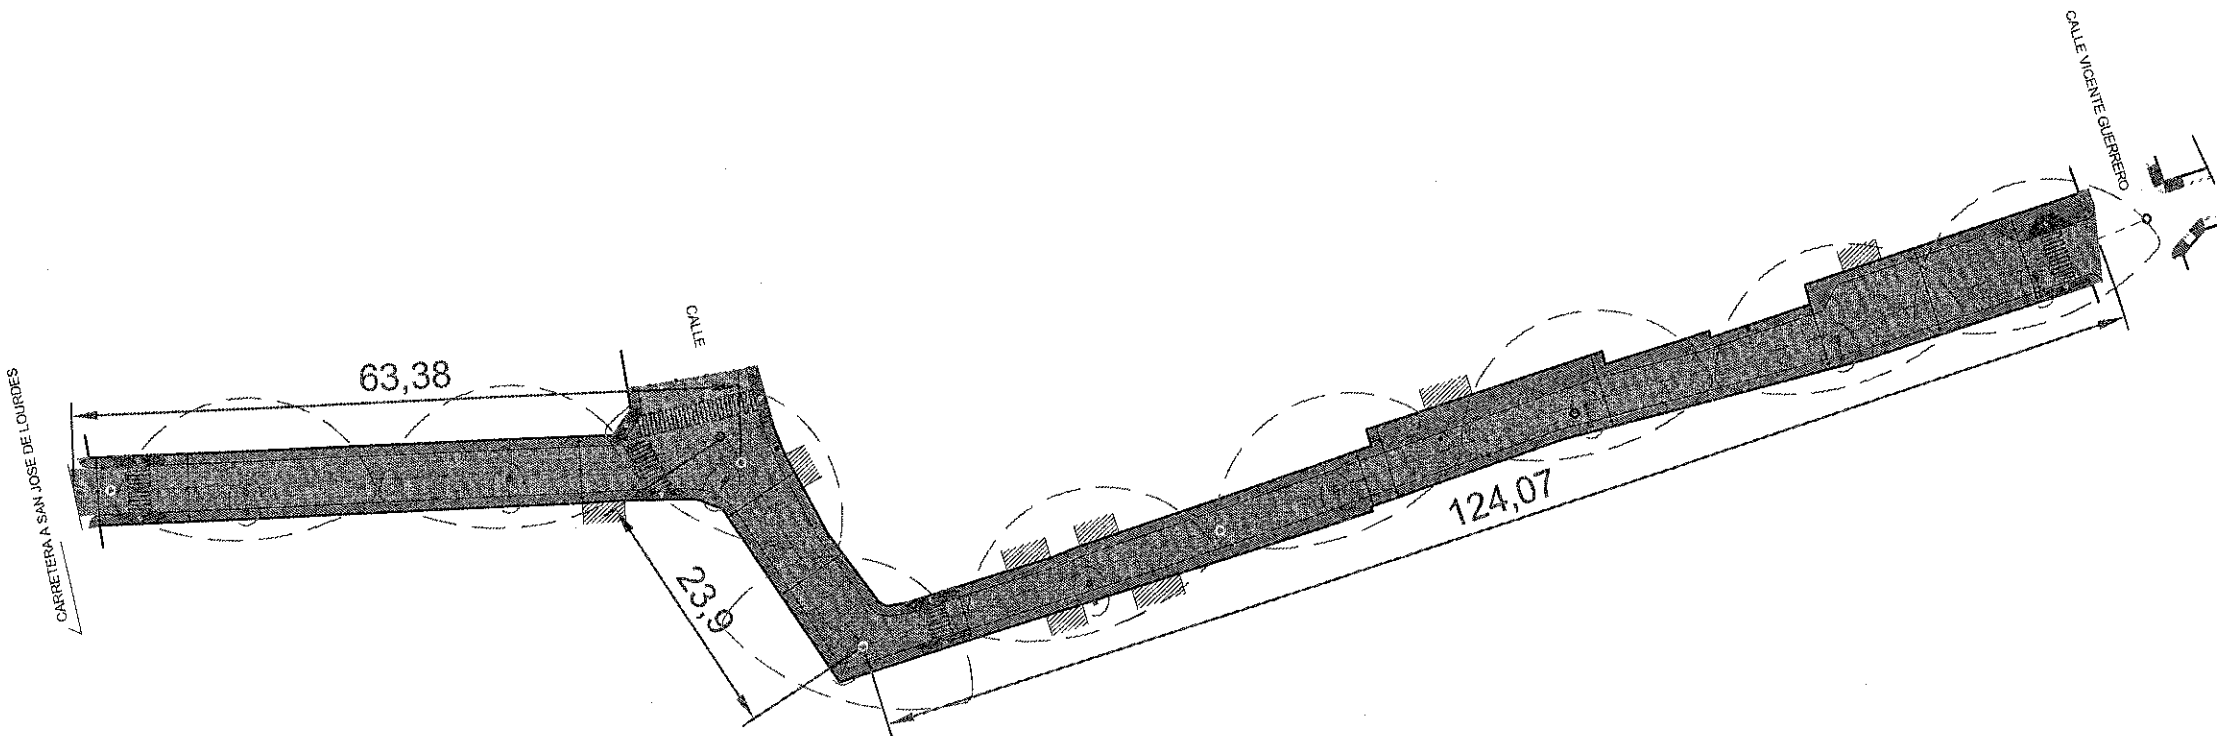


PLANTA ARQUITECTONICA

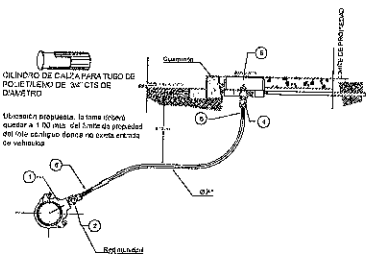



DETALLE INSTALACIÓN HIDRÁULICA

- Las siguientes recomendaciones se hacen para un correcto diseño de juntas:
1. Evite losas de forma irregular.
 2. La separación máxima entre juntas transversales deberá ser de 24 veces el espesor ó 5.0 metros, la que sea menor.
 3. Mantenga losas tan cuadradas como sea posible, ya que losas angostas y largas tienden a agrietarse en mayor cantidad que las cuadradas.
 4. Todas las juntas de contracción transversales deberán ser continuas a través de la guarnición y tener una profundidad igual a 1/3 del espesor del pavimento.
 5. En las juntas de aislamiento, el relleno deberá ser a toda la profundidad y extenderse por la guarnición.
 6. Si no se cuenta con guarniciones, las juntas longitudinales deberán amarrarse con barras de amarre.
 7. Ajustes menores en la ubicación de las juntas, desplazando ó inclinando algunas juntas para que coincidan con los pozos de visita ó alcantarillas mejoran el comportamiento del pavimento.
 8. Cuando el área pavimentada cuenta con estructuras de drenaje, coloque si se es posible las juntas de manera que coincidan con las alcantarillas ó pozos de visita.

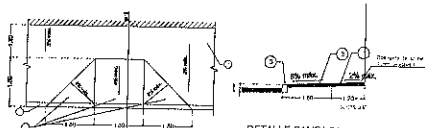


DETALLE RAMPA 01

LISTA DE ELEMENTOS	
3	Guarnición de concreto simple.

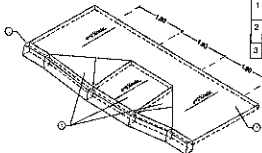


DETALLE RAMPA INTERCALE

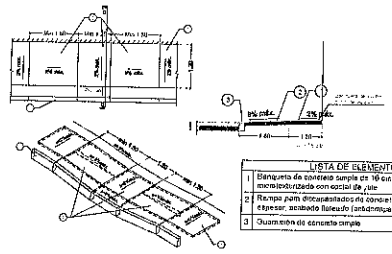


LISTA DE ELEMENTOS	
3	Guarnición de concreto simple.

ESPECIFICACIONES



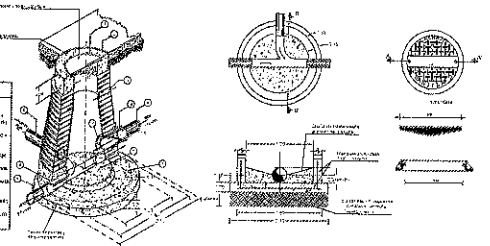

DETALLE POZO DE VISITA

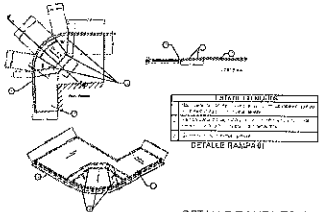

DETALLE RAMPA ESQUINA

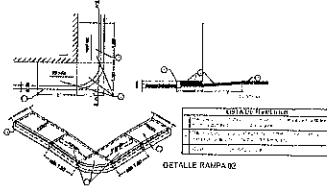


DETALLE RAMPA ESQUINA



FRESNILLO
Ayuntamiento 2024 - 2027

UBICACIÓN

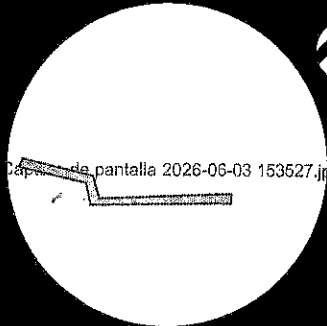

SIMBOLOGÍA

- ARBOLES EXISTENTES
- ARBOLES NUEVOS
- ALUMBRADO NUEVO
- ALUMBRADO EXISTENTE
- EJE
- PARAMENTO
- BANQUETA
- ARROYO VEHICULAR
- RAMPAS
- CENEFAS
- ACCESOS
- JARDÍN DE LLUVIA
- POZO DE VISITA
- TOPE PEATONAL
- BOLARDO

PROYECTO: CONSTRUCCIÓN DE PAVIMENTO CON CONCRETO HIDRÁULICO EN CALLE COMUNIDAD DE SAN GABRIEL, FRESNILLO, ZACATECAS.

UBICACIÓN: COMUNIDAD SAN GABRIEL, FRESNILLO, ZACATECAS

PRESIDENCIA MUNICIPAL DE FRESNILLO, DIRECCIÓN DE DESARROLLO SOCIAL, LIC. JAVIER TORRES RODRÍGUEZ, PRESIDENTE MUNICIPAL DE FRESNILLO, ING. JORGE LUIS RINCÓN GÓMEZ, SECRETARÍA DE DESARROLLO SOCIAL.

URB URBANIZACIÓN

PLANO:	ARQUITECTÓNICO
ESCALA:	1:480
FECHA:	

LAVE
A-01