



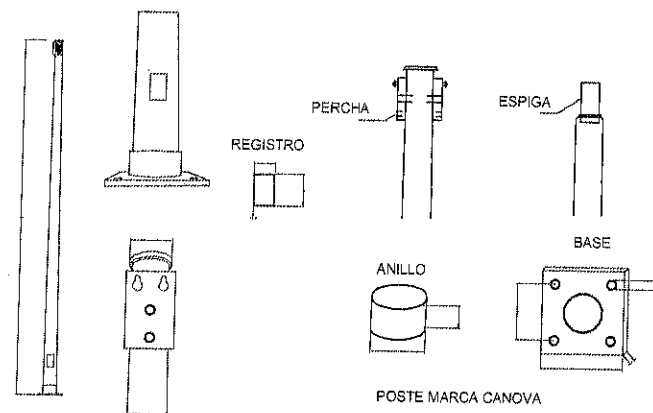

TIPO DE POSTE: CONICO
ALTURA: 9 METROS
CALIBRE DE ACERO: 11
PESO: 38.6 KG


DETALLE POSTE PARA ALUMBRADO

LUMINARIA
FORLEXA DE 100
WATTS.

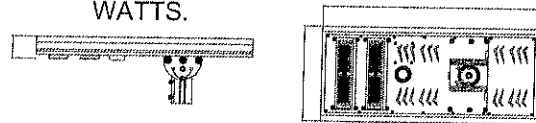


TYPE	W (mm)	L (mm)	H (mm)
5000lm	363	562	85
8500lm	363	842	85
12000lm	363	1142	85
18000lm	525	1321	161

DETALLE LUMINARIA

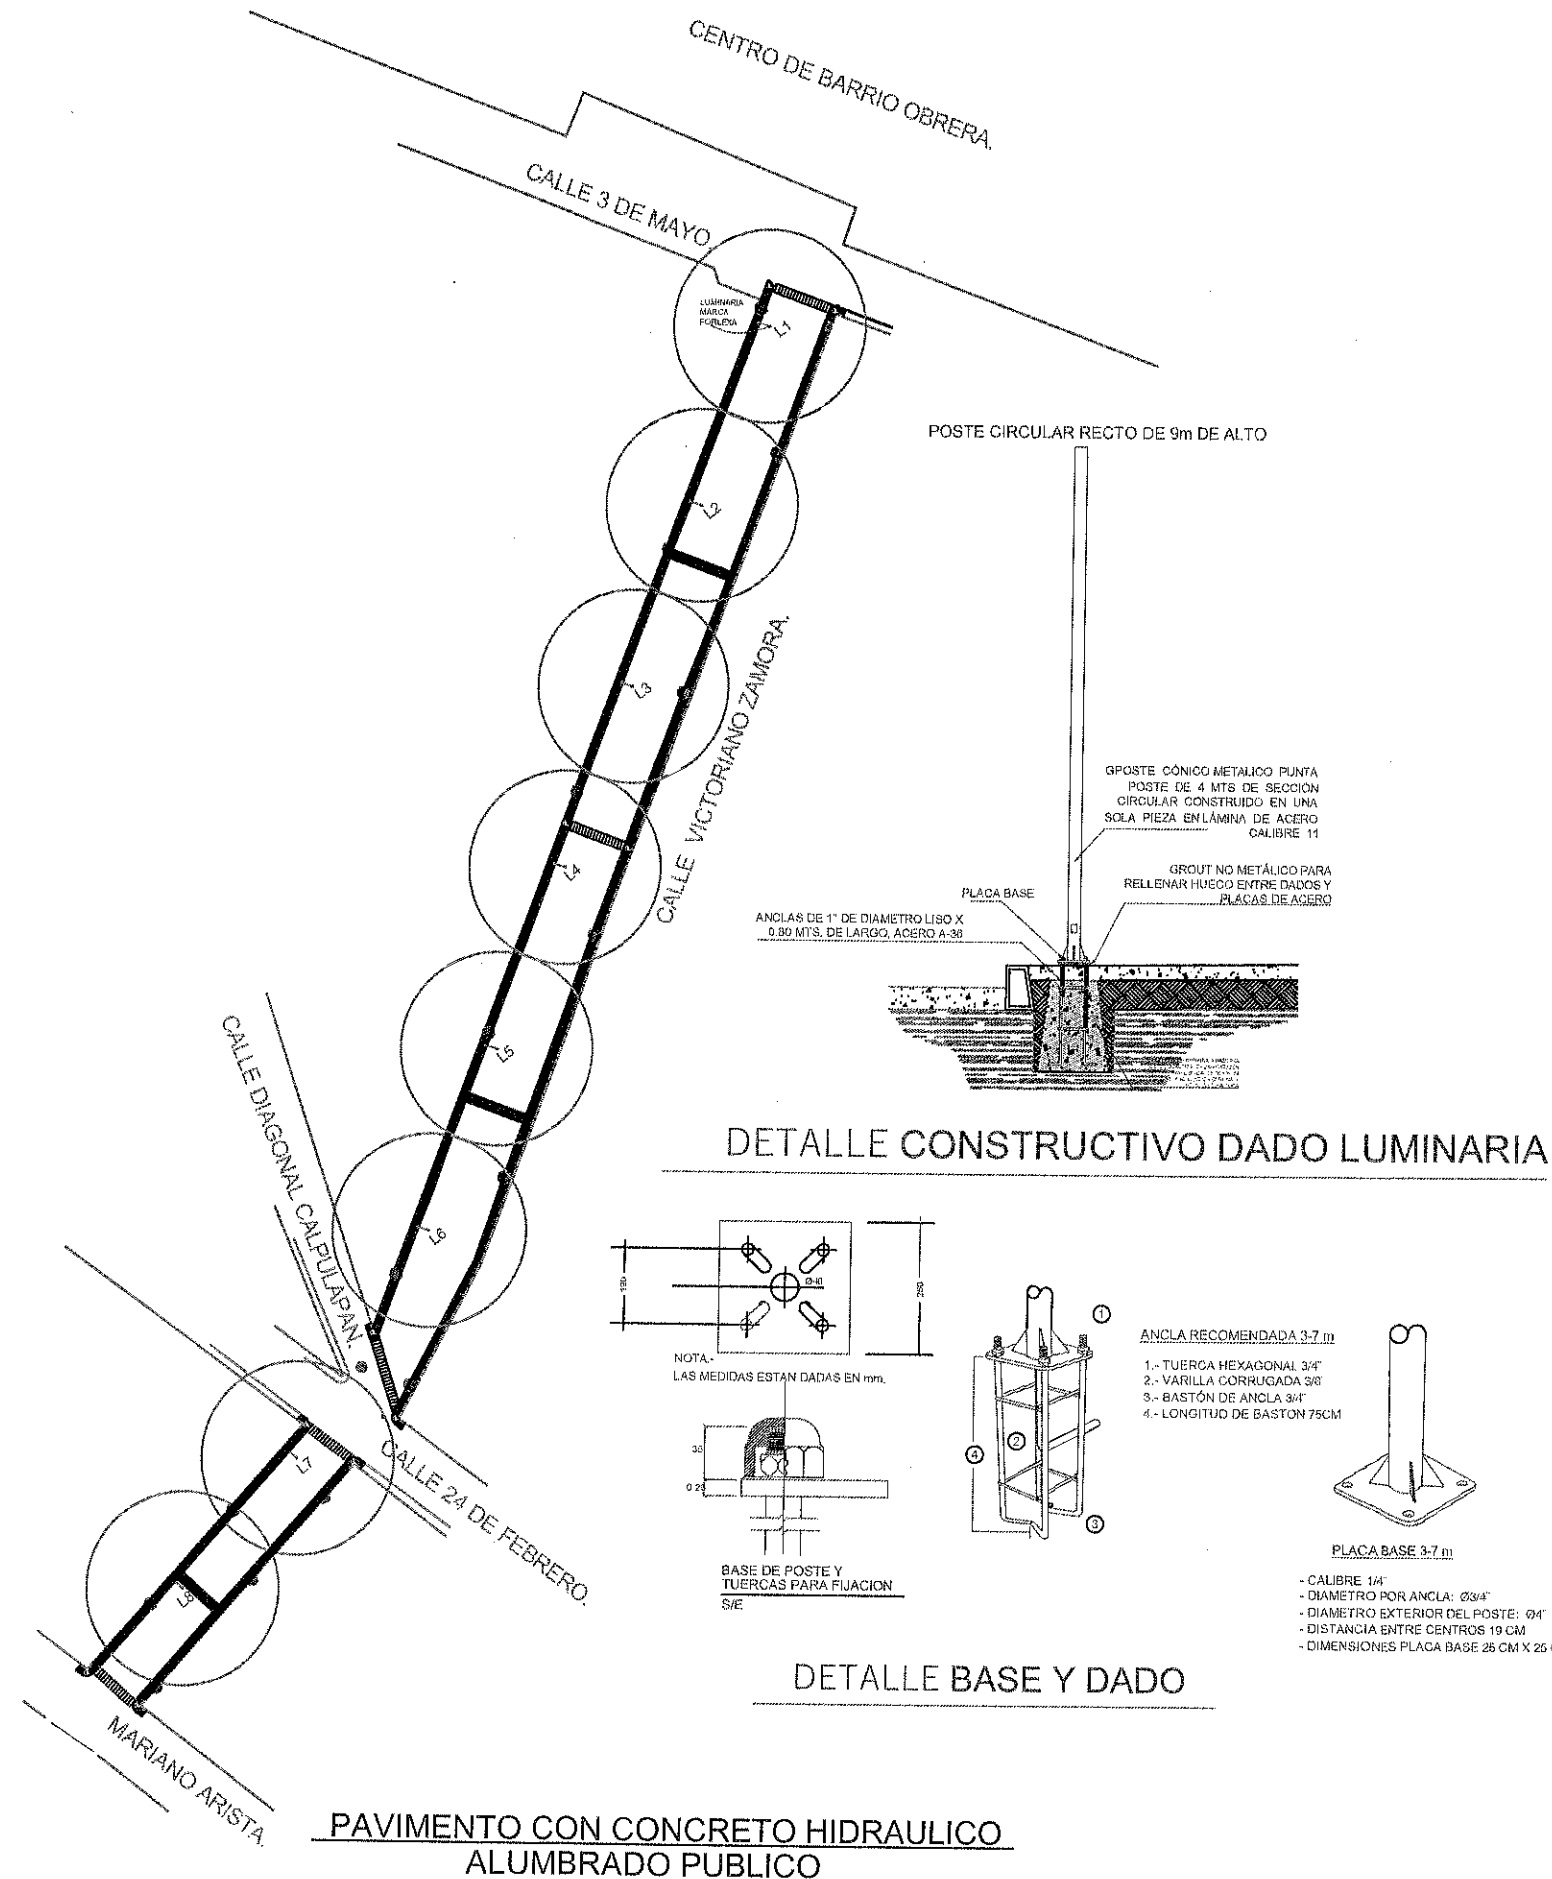

UBICACIÓN

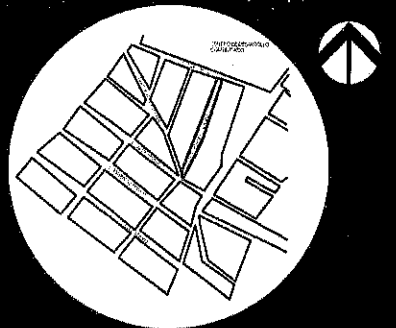

SIMBOLOGÍA

- ÁRBOLES NUEVOS
- ALUMBRADO NUEVO
- PARAMENTO
- BANQUETA
- ARROYO VEHICULAR
- RAMPAS
- POZO DE VISITA NUEVO
- POZO DE VISITA EXISTENTE
- CRUCE PEATONAL
- TOMA DOMICILIARIA NUEVA
- GUARNICIONES Y PINTURA
- DESCARGA SANITARIA
- CAJA OPERACION VALVULAS

PROYECTO: CONSTRUCCION DE PAVIMENTO CON CONCRETO HIDRAULICO EN CALLE VICTORIANO ZAMORA, COLONIA GONZALEZ ORTEGA, FRESNILLO, ZACATECAS.

UBICACIÓN: COLONIA GONZALEZ ORTEGA, FRESNILLO, ZACATECAS

PRESIDENCIA MUNICIPAL DE FRESNILLO.
DIRECCION DE DESARROLLO SOCIAL.
LIC. JAVIER TORRES RODRIGUEZ
PRESIDENTE MUNICIPAL DE FRESNILLO.
LIC. FIDEL ALVARADO DE LA TORRE
SECRETARIA DE DESARROLLO SOCIAL.

URB URBANIZACIÓN


PLANO:
ARQUITECTÓNICO

ESCALA: 1:100

FECHA: 2026



LAVE
AP-01

Diagrama de una sección de calle sin escalones. El diagrama muestra un perfil de una calle con un automóvil en el centro. Las dimensiones incluyen una anchura de carril de 0.15 m, una altura de 1.5 m, y una pendiente de 1% en ambos lados. Se indica "RELLENO COMPACTADO" en la base y "SECCIÓN DE CALLE SIN ESCALA" en la parte inferior.

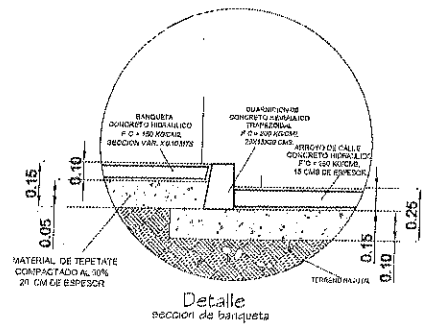

ESPECIFICACIONES


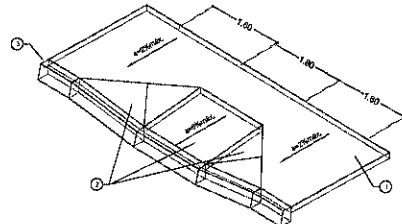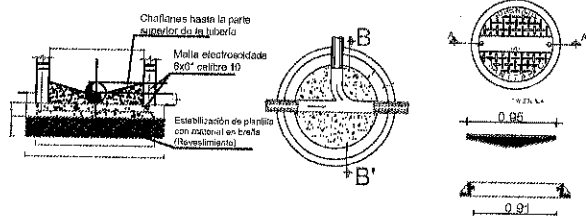

LISTA DE ELEMENTOS	
1	Banqueta de concreto simple de 10 cm de espesor, acabado microtexturizado con costal de yute
2	Rampa para discapacitados de concreto simple 10 cm de espesor, acabado fiteado (antiderrapante)
3	Guarnición de concreto simple






LISTA DE ELEMENTOS	
1	Banqueta de concreto simple de 10 cm de espesor, acabado microtexturizado con costal de yute
2	Rampa para discapacitados de concreto simple 10 cm de espesor, acabado fleteado (antiderrapante)
3	Guarnición de concreto simple

TOMADOMICILIARIA	
1	Abrazadera PEAD de 4" a 1/2" para inserción.
2	Base compactada al 80% PVSIM de material de banco en banquet
3	Tubo flexible PEAD
4	Válvula de bancoeta
5	Registro de bancoeta tubo PVC, copia y tapón de 4"
6	Cilindro de caña para tubo de polietileno de 1/2" de diámetro

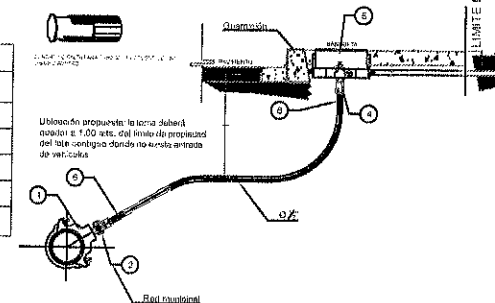

CENTRO DE BARRIO OBRERA

CALLE 3 DE MAYO.

TOMA TOMADOMICILIARIA

CALLE VICTORIANO ZAMORA.

DETALLE

CALLE DIAGONAL CALPULAPAN.

CALLE 24 DE FEBRERO.

MARIANO ARISTA

PAVIMENTO CON CONCRETO HIDRAULICO
AGUA POTABLE

TOMADOMICILIARIA	
1	Abrazadera PEAD de 4" a 1/2" para inserción.
2	Base compactada al 90% PVSM de material de banco en banquetas.
3	Tubo flexible PEAD
4	Válvula de banquetas
5	Registro de banquetas tubo PVC, cople y tapón de 4"
6	Cilindro de calza para tubo de polietileno de 3/4" de diámetro

	ÁRBOLES NUEVOS
	ALUMBRADO NUEVO
	PARAMENTO
	BANQUETA
	ARROYO VEHICULAR
	RAMPAS
	POZO DE VISITA NUEVO
	POZO DE VISITA EXISTENTE
	CRUCE PEATONAL
	TOMA DOMICILIARIA NUEVA
	GUARNICIONES Y PINTURA
	DESCARGA SANITARIA
	CAJA OPERACION VALVULAS

UBICACION: COLONIA GONZALEZ
ORTEGA, FRESNILLO, ZACATECAS.

PRESIDENCIA MUNICIPAL DE FRESNILLO,
DIRECCION DE DESARROLLO SOCIAL,
LIC. JAVIER TORRES RODRIGUEZ
PRESIDENTE MUNICIPAL DE FRESNILLO.
LIC. FIDEL ALVARADO DE LA TORRE
SECRETARIA DE DESARROLLO SOCIAL.


URB URBANIZACIÓN

PLANO:
ARQUITECTÓNICO



ESCALA: 1:100


LAVE
AP-01

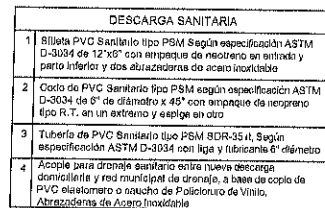

DETALLE POZO DE VISITA

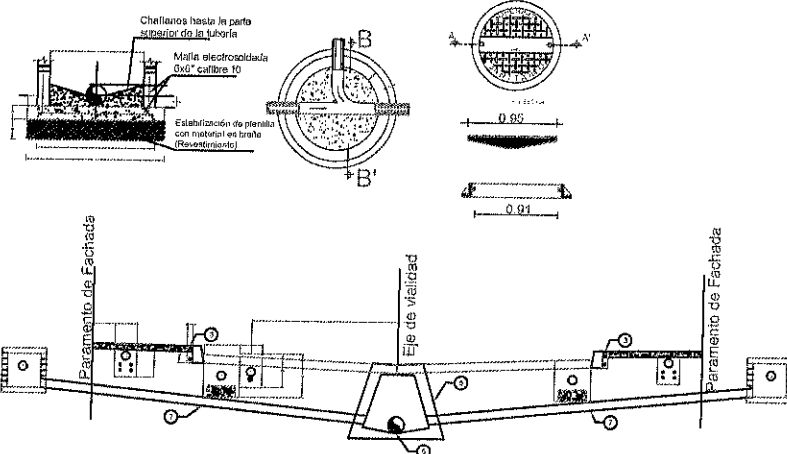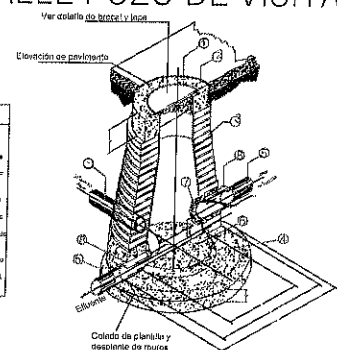

INFRAESTRUCTURA SUBTERRANEA			
1	Red de Agua Potable	5	Pozo de Vela
2	Red de Telefonos	6	Red de drenaje municipal (Alcaldia)
3	Alumbrado publico	7	Albañal
4	Energia Media tension	8	Registre de camiones

CENTRO DE BARRIO OBRERA.

CALLE 3 DE MAYO.

DESCARGA SANITARIA

ALCE

TOMA DE AGUAS PLUVIALES

CALLE VICTORIANO ZAMORA.

CALLE DIAGONAL CALPULAPAN

CALLE 24 DE FEBRERO.

MARIANO ARISTA

PA-B56

SECCIÓN

Relleno

Relleno In

Acostillado De

Encamado o Plantilla

DATOS TÉCNICOS

- * Presión máxima de
- * Temperatura Max.
- * Para PVC A PVC, F

Acople pa
domiciliaria y
PVC elas


DETALLE ACOPLE ENTR

PAVIMENTO CON CONCRETO HIDRAULICO
DRENAJE SANITARIO

ANCHOS DE ZANJA MÍNIMOS RECOMENDADOS
PARA TUBERÍAS DE PEAD CORRUGADO ADS N-12


SECCIÓN TIPO CORTE ZANJA DRENAJE

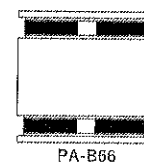

DETALLE ACOPLE ENTRE RED GENERAL Y TOMA
DOMICILIARIA

DATOS TÉCNICOS

- * Presion maxima de prueba 4.3 PSI (29.6 KPA).
 * Temperatura Max. de Operacion: 60° C no consistente.
 * Para PVC A PVC, FF a FF, PVC a FF, PVC a CONCRETO.

Material de Fabricación

- * PVC elastomero o caucho de policloruro de vinilo
* Abrazaderas de acero inoxidable

Acople para drenaje sanitario entre nueva descarga domiciliar y red municipal de drenaje, a base de cople de PVC elastomero o caucho de Policloruro de Vinilo, Abrazaderas de Acero inoxidable

UBICACIÓN



AV. CARLOS OCHOA
AV. CARLOS OCHOA

SIMBOLOGÍA

-  ÁRBOLES NUEVOS
-  ALUMBRADO NUEVO
-  PARAMENTO
-  BANQUETA
-  ARROYO VEHICULAR
-  RAMPAS
-  POZO DE VISITA NUEVO
- POZO DE VISITA EXISTENTE
-  CRUCE PEATONAL
-  TOMA DOMICILIARIA NUEVA
-  GUARNICIONES Y PINTURA
-  DESCARGA SANITARIA
-  CAJA OPERACION VALVULAS

PROYECTO: CONSTRUCCION DE PAVIMENTO CON CONCRETO HIDRAULICO EN CALLE: VICTORIANO ZAMORA, COLONIA GONZALEZ ORTEGA, FRESNILLO, ZACATECAS.

UBICACION: COLONIA GONZALEZ
ORTEGA, FRESNILLO, ZAGATECAS

PRÉSIDENCIA MUNICIPAL DE FRESNILLO.
DIRECCIÓN DE DESARROLLO SOCIAL.
LIC. JAVIER TORRES RODRÍGUEZ
PRESIDENTE MUNICIPAL DE FRESNILLO.

LIC. FIDEL ALVARADO DE LA TORRE
SECRETARÍA DE DESARROLLO SOCIAL.

URB URBANIZACIÓN

PLANDI
ARQUITECTÓNICO



ESCA/A: 1:100

FECHA: 2026


1 AVE

10-0-0


CORTE TRANSVERSAL

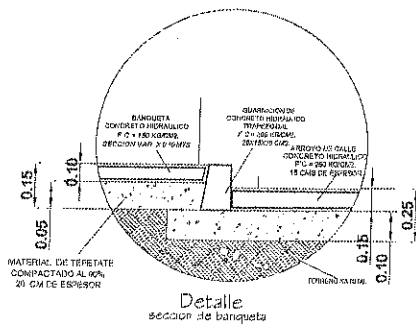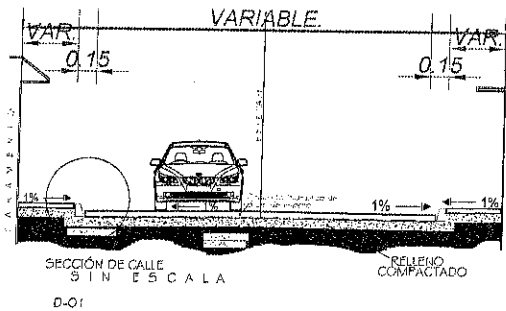


DETALLE POZO DE VISITA

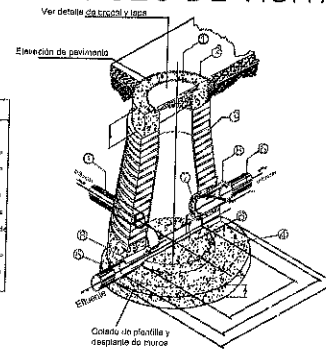


ESPECIFICACIONES

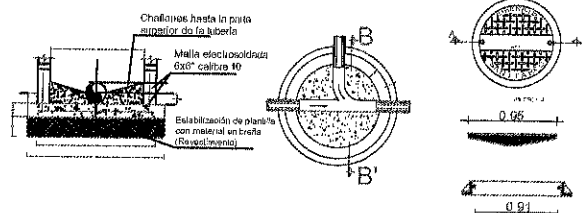


DETALLE RAMPA INTERCALLE

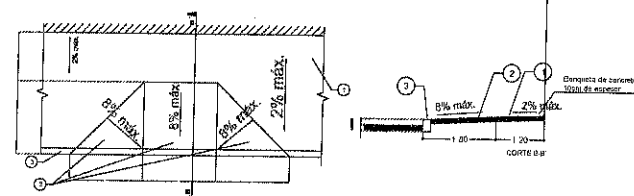

LISTA DE ELEMENTOS
1. Banqueta de concreto simple de 10 cm de espesor, acabado microtexturizado con costal de yute.
2. Rampa para discapacitados de concreto simple 10 cm de espesor, acabado fiteado (antiderrapante).
3. Guarnición de concreto simple.

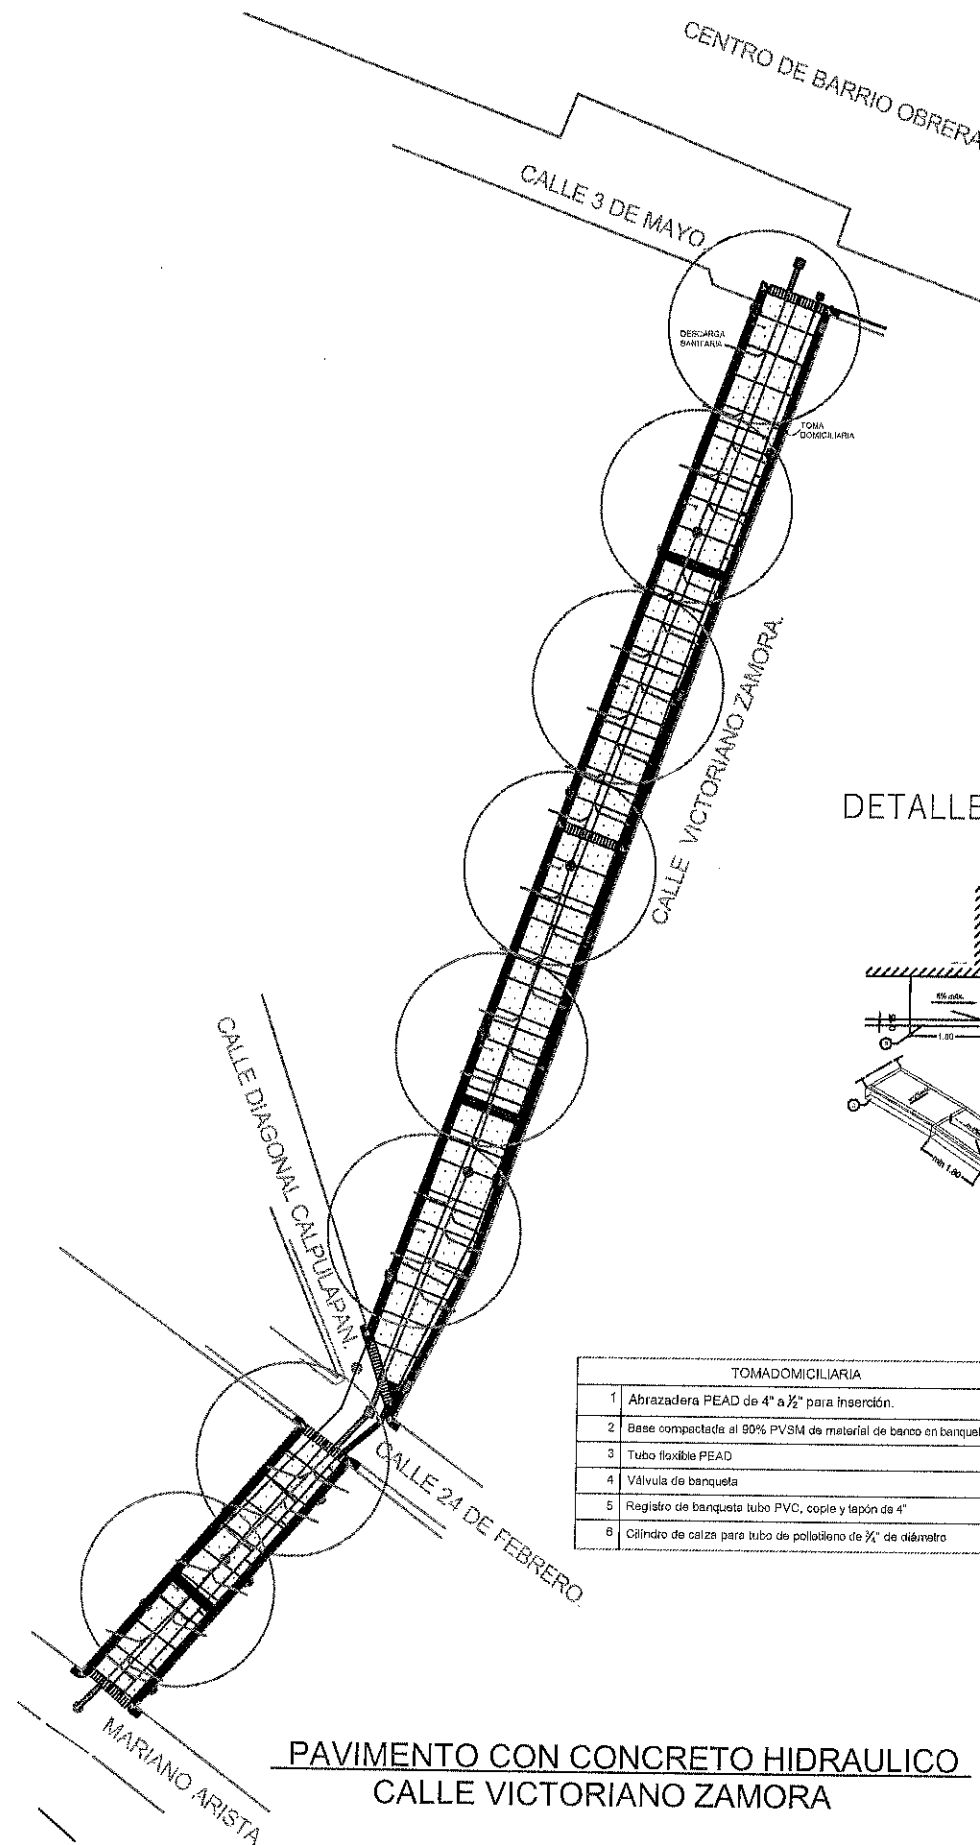


DETALLE RAMPA ESQUINA

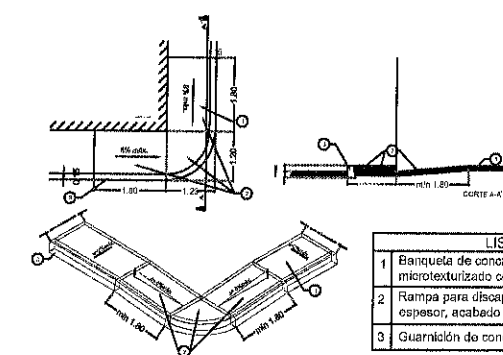


LISTA DE ELEMENTOS
1. Banqueta de concreto simple de 10 cm de espesor, acabado microtexturizado con costal de yute.
2. Rampa para discapacitados de concreto simple 10 cm de espesor, acabado fiteado (antiderrapante).
3. Guarnición de concreto simple.

TOMADOMICILIARIA
1. Abrazadera PEAD de 4" a 1/2" para inserción.
2. Base compactada al 90% PVSM de material de banco en banqueta.
3. Tubo flexible PEAD.
4. Válvula de banqueta.
5. Registro de banqueta tubo PVC, cople y tapón de 4".
6. Cilindro de calza para tubo de polietileno de 1/2" de diámetro.

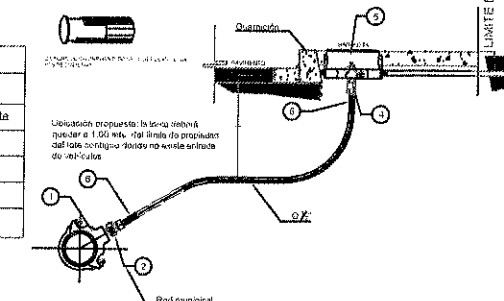

UBICACIÓN

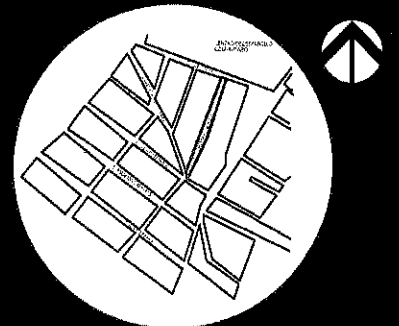

SIMBOLOGÍA

- ÁRBOLES NUEVOS
- ALUMBRADO NUEVO
- PARAMENTO
- BANQUETA
- ARROYO VEHICULAR
- RAMPAS
- POZO DE VISITA NUEVO
- POZO DE VISITA EXISTENTE
- CRUCE PEATONAL
- TOMA DOMICILIARIA NUEVA
- GUARNICIONES Y PINTURA
- DESCARGA SANITARIA
- CAJA OPERACION VALVULAS

PROYECTO: CONSTRUCCION DE PAVIMENTO CON CONCRETO HIDRAULICO EN CALLE VICTORIANO ZAMORA, COLONIA GONZALEZ ORTEGA, FRESNILLO, ZACATECAS.

UBICACION: COLONIA GONZALEZ ORTEGA, FRESNILLO, ZACATECAS

PRESIDENCIA MUNICIPAL DE FRESNILLO, DIRECCION DE DESARROLLO SOCIAL.
LIC. JAVIER TORRES RODRIGUEZ
PRESIDENTE MUNICIPAL DE FRESNILLO.
LIC. FIDEL ALVARADO DE LA TORRE
SECRETARIA DE DESARROLLO SOCIAL.

URB URBANIZACIÓN

PLANO:
ARQUITECTÓNICO

ESCALA:
1:100

FECHA:
2026

LAVE
A-01